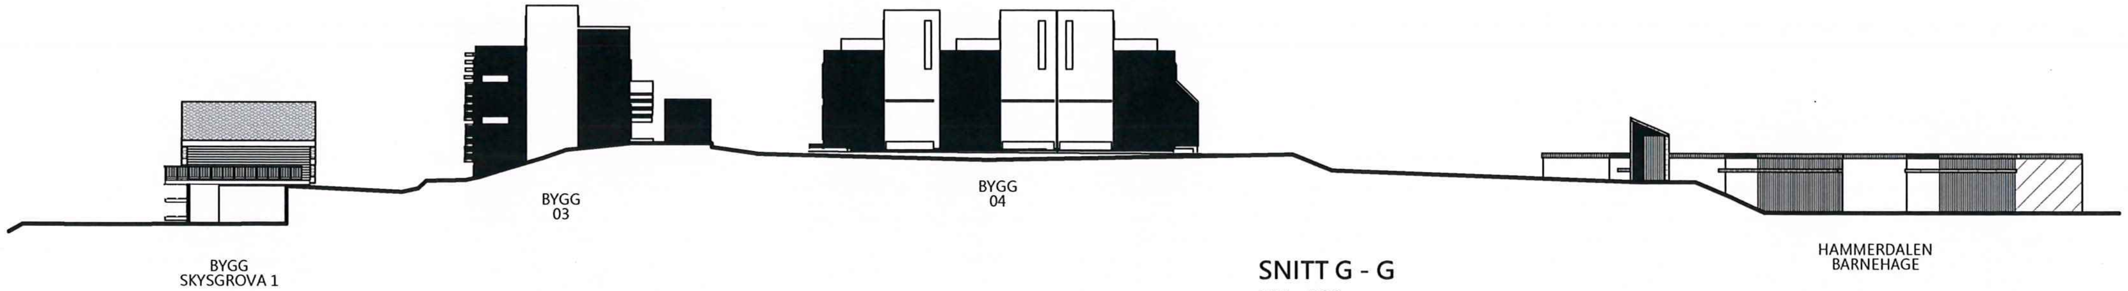

SNITT G - G
M 1 : 500

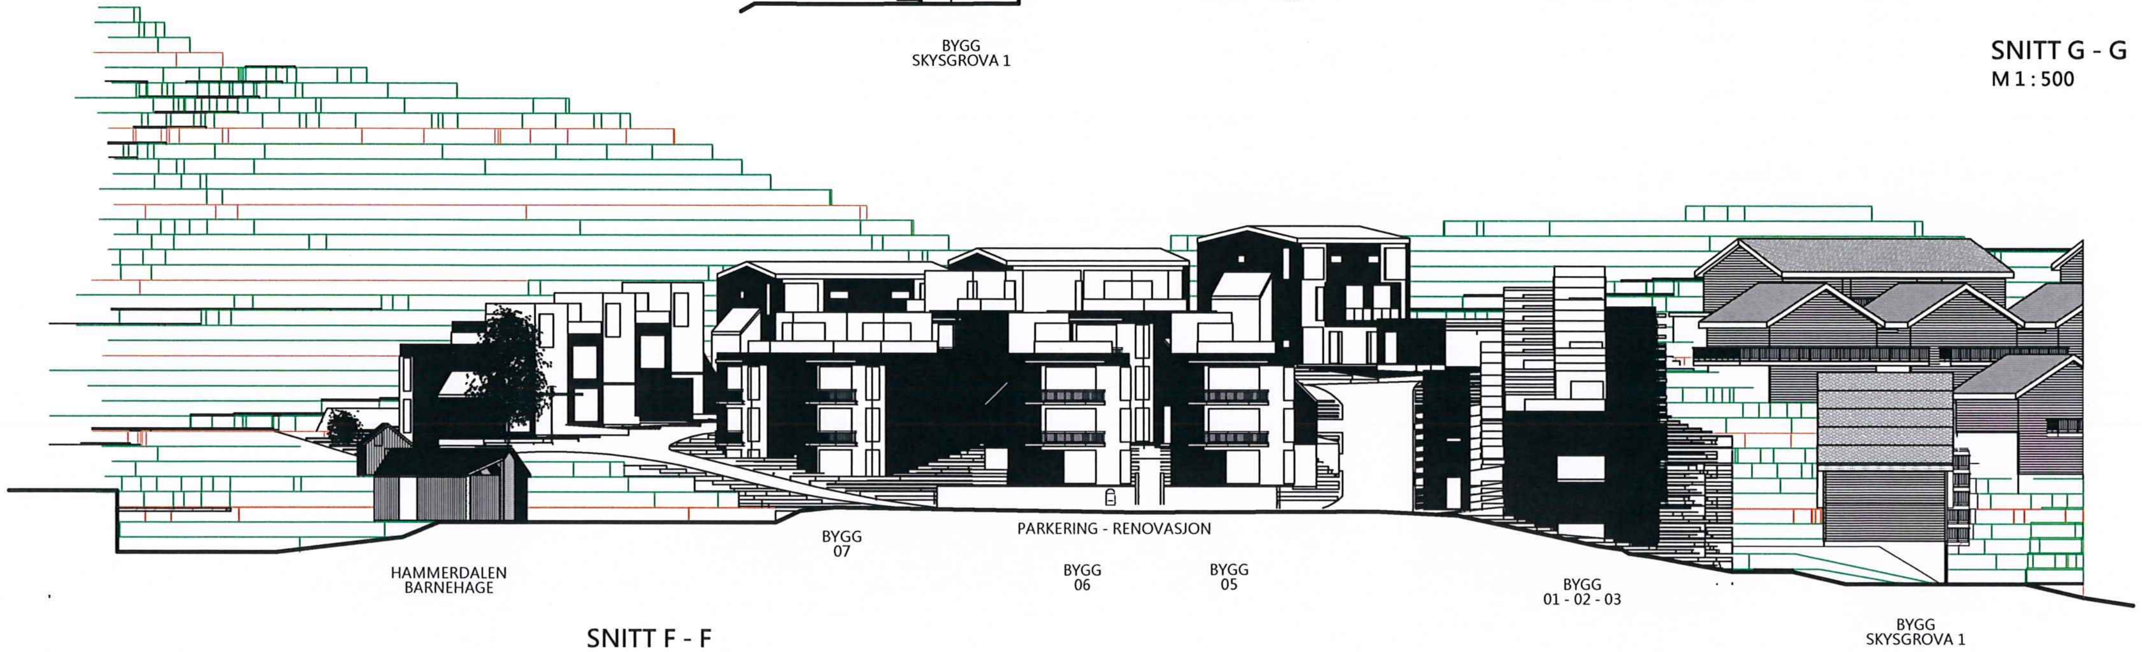

SNITT F - F
M 1 : 500

SNITT D - D
M 1 : 500

SNITT E - E
M 1 : 500

DATO	KTR.	REVISJON / ENDRING	DATO	INDEX
				H
				G
				F
				E
				D
				C
				B
		KOMPLETTERT	240817	A

REVISJONER

PROSJEKTERENDE
spor 3 arkitektkontor
ARKITEKT ROLF GUDDING

PROSJEKT NR. 16 255
ARKIV REF.
DAK REF.
SAK REF.
KONTROLL ANSV. ARG

AREALPLAN — ARK

GRAVER EIENDOM AS
TRONDHEIM
PRO.REF.
PRO.ANSV.

PROSJEKT
SKYSGROVA 2, BUVIKA
REGULERINGSPLAN

TEGNINGEN VISER
TEMA
TERRENGSNITT / GATELØP

TEGNER ARG
KONTROLL ARG
TEGN.DATO 100317
MÅLEENHET M
MÅLESTOKK 1 : 500

FERDIGGRAD	TEGNINGENS STATUS	REV.INDEX	TEGNING NR.
	REGULERINGSFORSLAG	A	P32/2

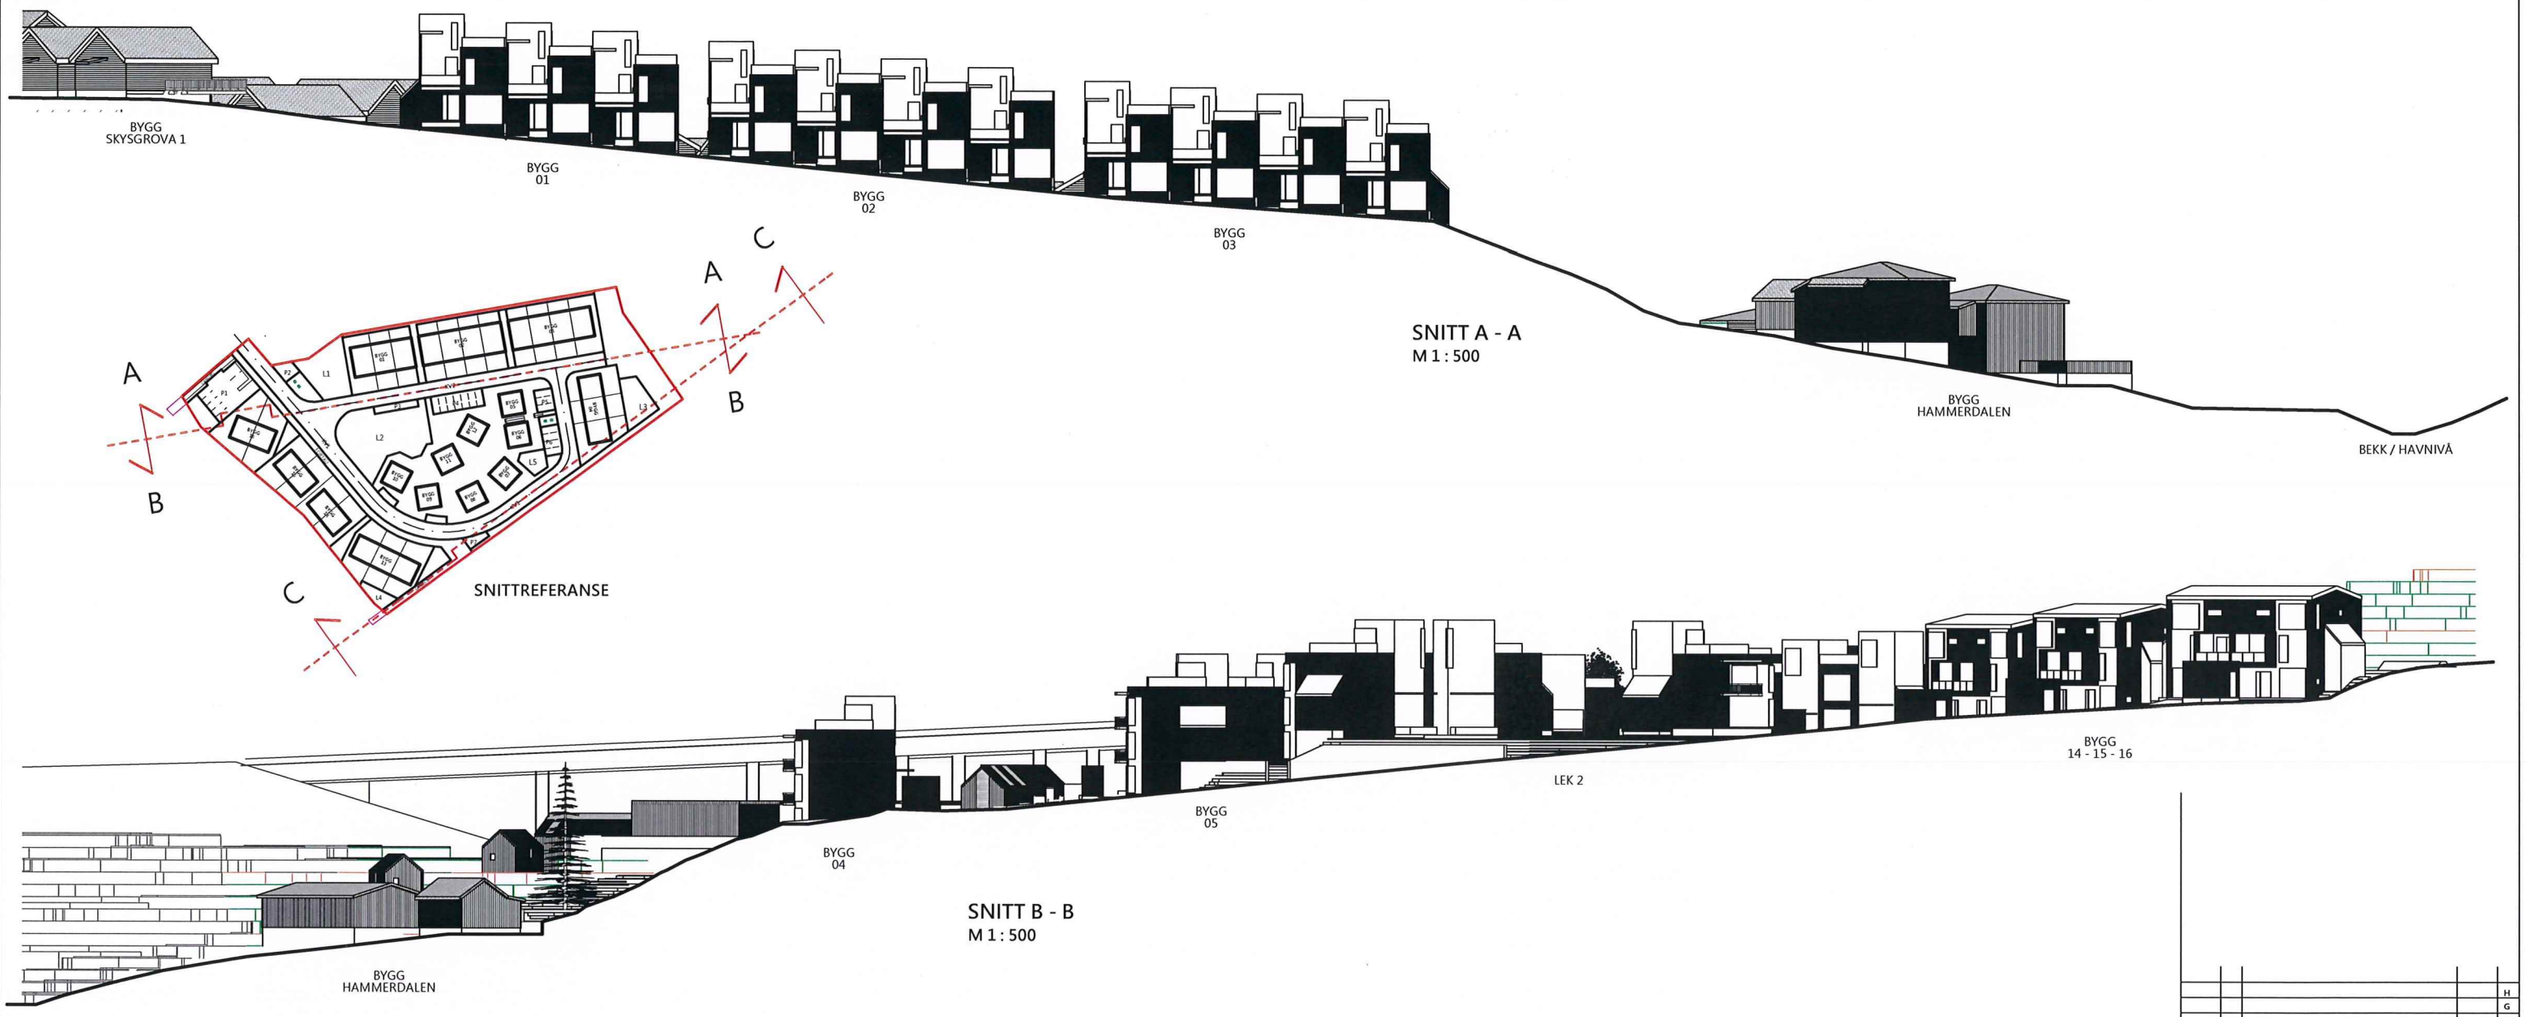

SNITT A - A
M 1 : 500

SNITTREFERANSE

SNITT B - B
M 1 : 500

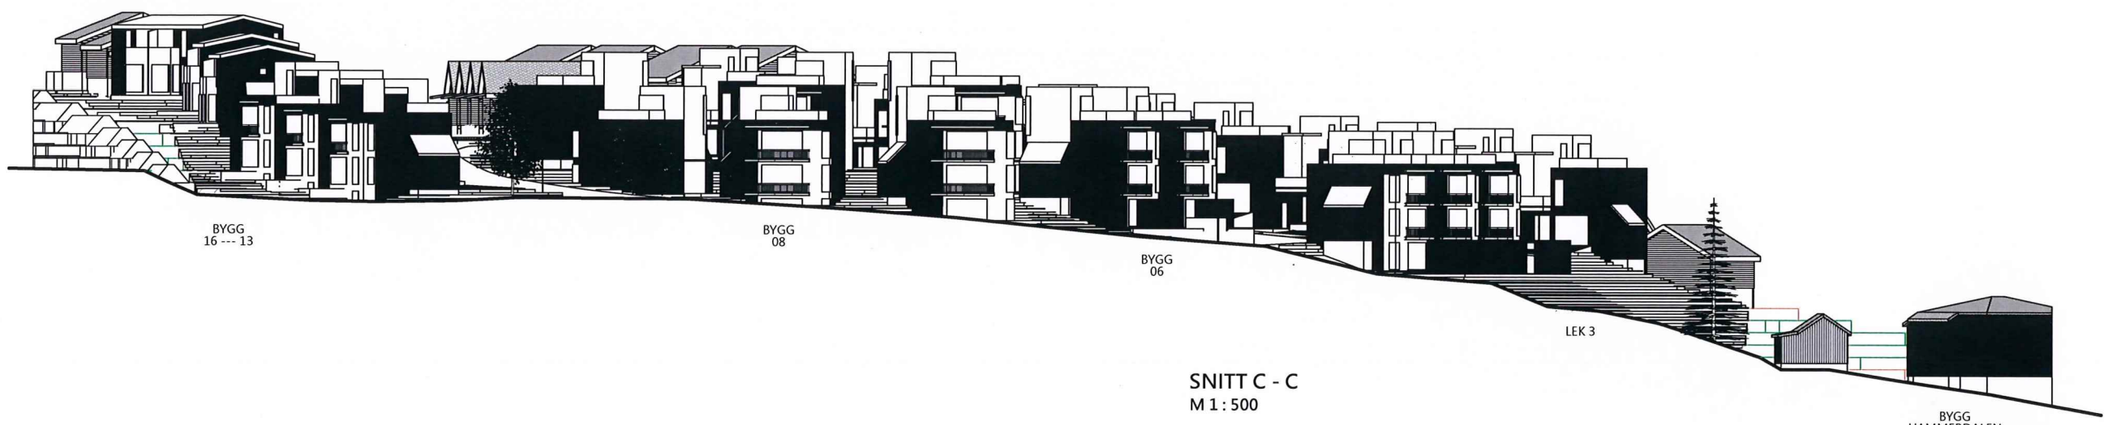

SNITT C - C
M 1 : 500

				H
				G
				F
				E
				D
				C
				B
		KOMPLETTERT	240817	A
DATO	KTR.	REVISJON / ENDRING	DATO	REVISJONSNR.

REVISJONER

PROSJEKTERENDE
spor 3 arkitektkontor
ARKITEKT ROLF GUDDING

PROSJEKT NR. 16 255
ARKIV REF.
DAK REF.
SAK REF.
KONTROLL ANSV. ARG

AREALPLAN — ARK

GRAVER EIENDOM AS
TRONDHEIM

PROD. REF.
PROD ANSV.

PROSJEKT
SKYSGROVA 2, BUVIKA
REGULERINGSPLAN

TEGN NGEN VISER
TEMA
TERRENGSNITT / GATELØP

TEGNER ARG
KONTROLL ARG
TEGN. DATO 100317
MÅLENHET M
MÅLESTOKK 1 : 500

FERDIGGJORT	TEGNINGENS STATUS	REV. INDEX	TEGNING NR.
	REGULERINGSFORSLAG	A	P32/1