


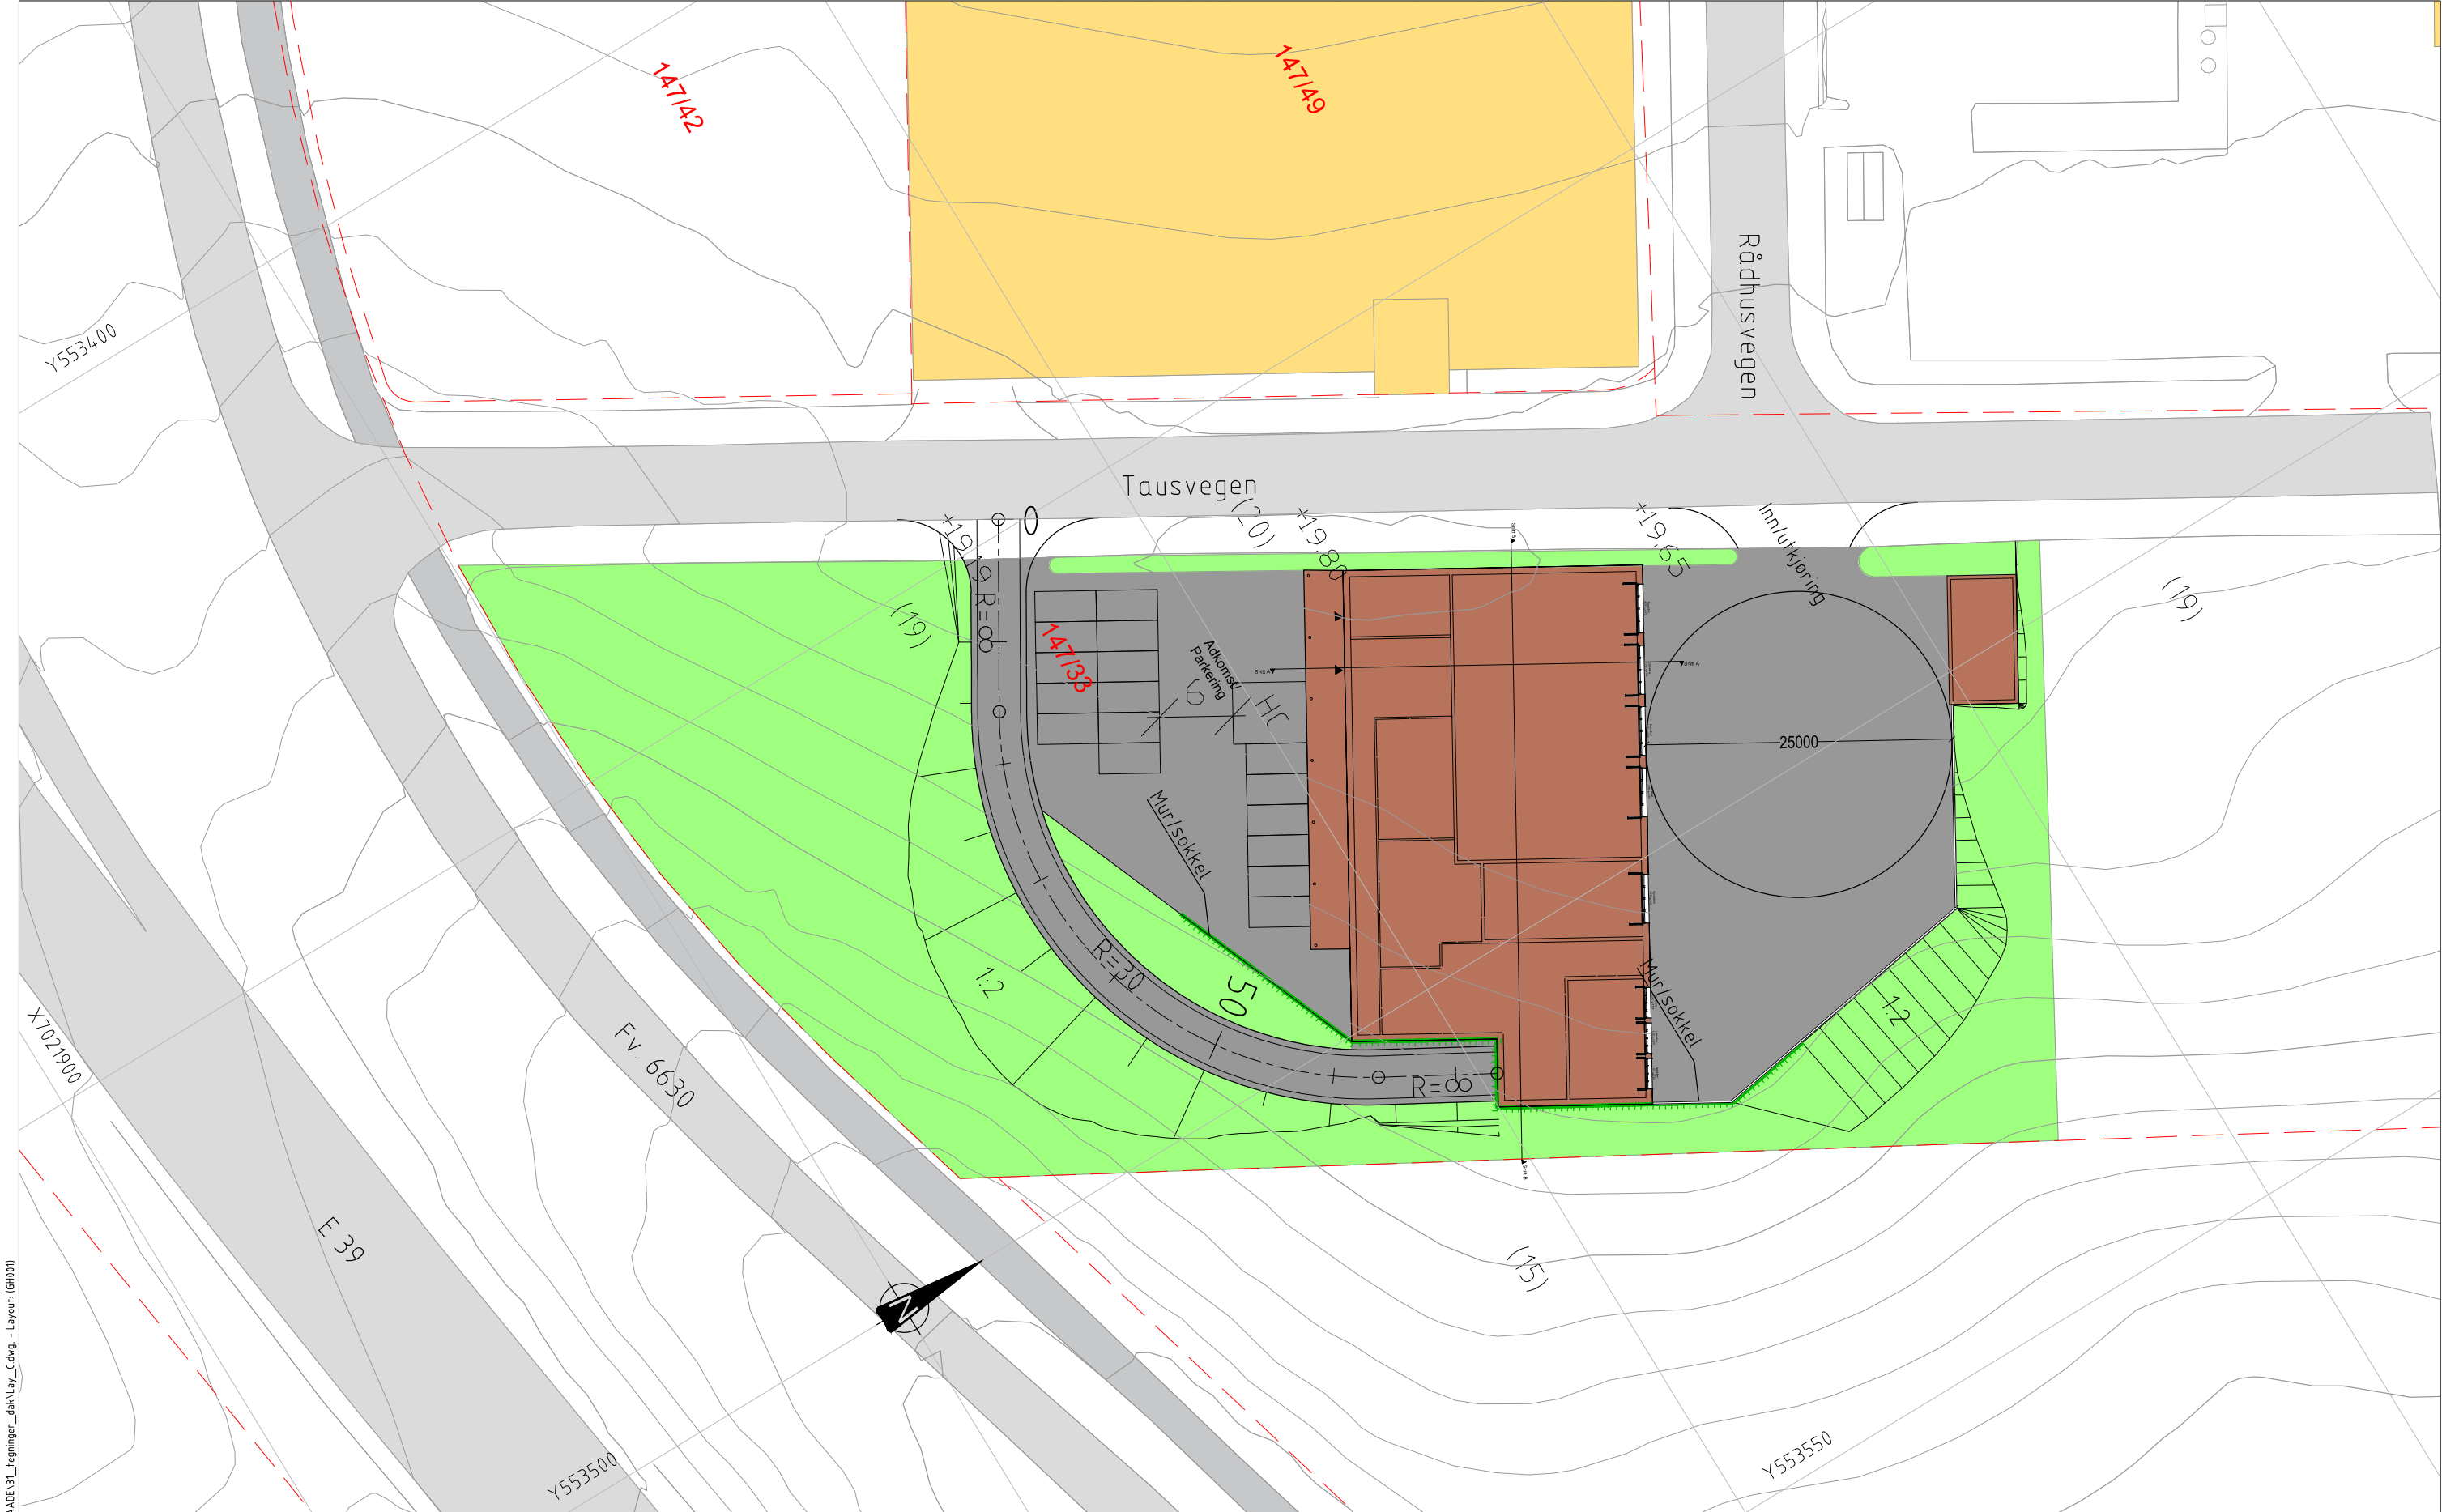

Rev.	Beskrivelse	Dato	Taget	Kontr.	Godkj.
	Skaun Kommune		Fag	Veg	A1
	Regulering av tomt til brannstasjon, Børse	Dato	26.06.2020		
	Illustrasjonsplan	Målestokk	1:500		
		Koordinatsystem	ETRS89		
		Prosjektsystem	NN2000		
		Status	Reguleringsplan	Konstr./Tegnet	STAA
		Opparbeidet	Tegningsnr.	Kontrollert	SIE
				Godkjent	SIE
					Rev.
					0

Z:\1021821\1021821-01-03_AREEDSOPRAADE\31_tegninger_dak\Lay_C.dwg - Layout (G1001)