


Z:\102018\102018521-01-03_AREEDSOPRAADE\31_Tegninger\gk\lay_gk_001-xxx.dwg - Layout: [GH001]

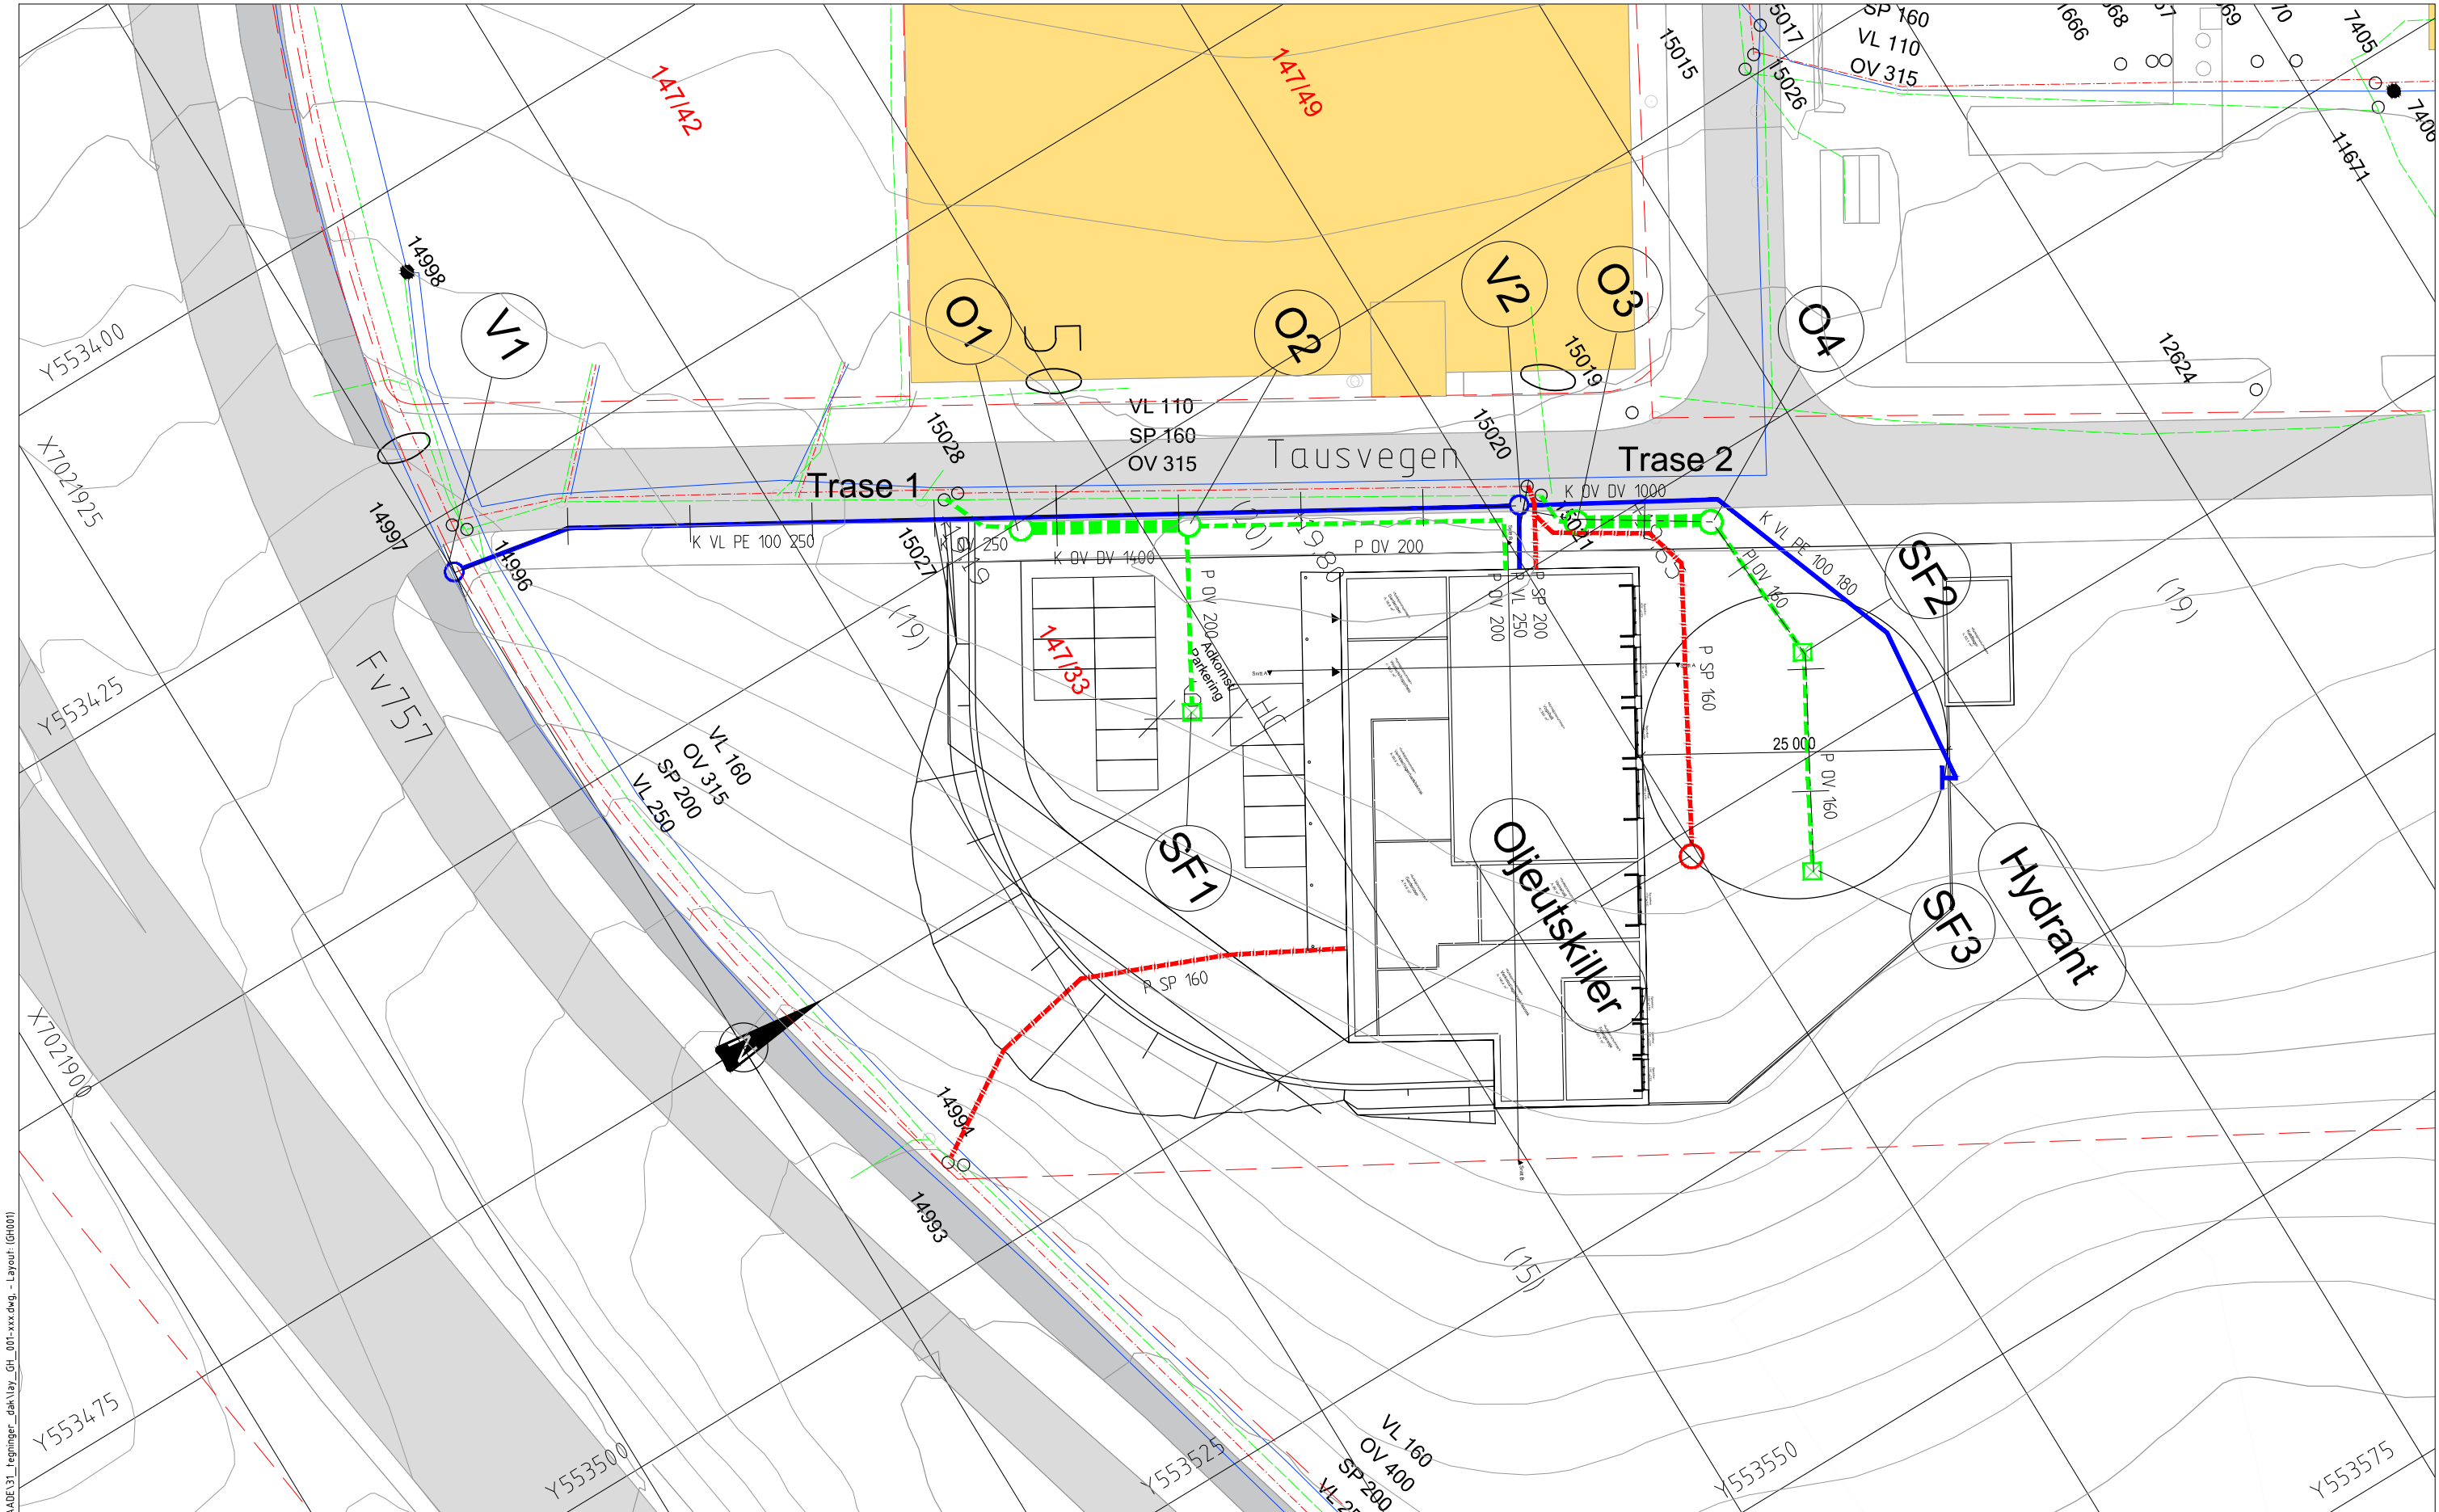

Tegnforklaring

	Eksisterende	Prosjektert
Overvannsledning		
Drensledning		
Vannledning		
Spillvannsledning		
Felles avløpsledning		
Pumpe spillvannsledning		
Utgående eksist.ledning		
Terrengoverflate		
Bergoverflate, antatt		

	Eksisterende	Prosjektert
Overvannskum		
Vannkum		
Spillvannskum		
Kum		
Utgående eksist. kum		
Sandfangskum		
Oljeutskiller		
Hydrant		

Rev.	Beskrivelse	Dato	Tegn.	Kontr.	Godkj.
Fag	VA	Format	A1		
Dato	23.06.2020	Målestokk	1:500	Koordinatsystem	ETRS89
Revisjon	NN2000	Revisjon		Godkjent	KSE
Status	Reguleringsplan	Konstr./Tegnet	MYM	Kontrollert	KSE
Oppdragsnr.	10218521-01	Tegningsnr.	GH001	Rev.	0
Multiconsult www.multiconsult.no					