



LAUGARBUKTA

SKYGGEDIAGRAM

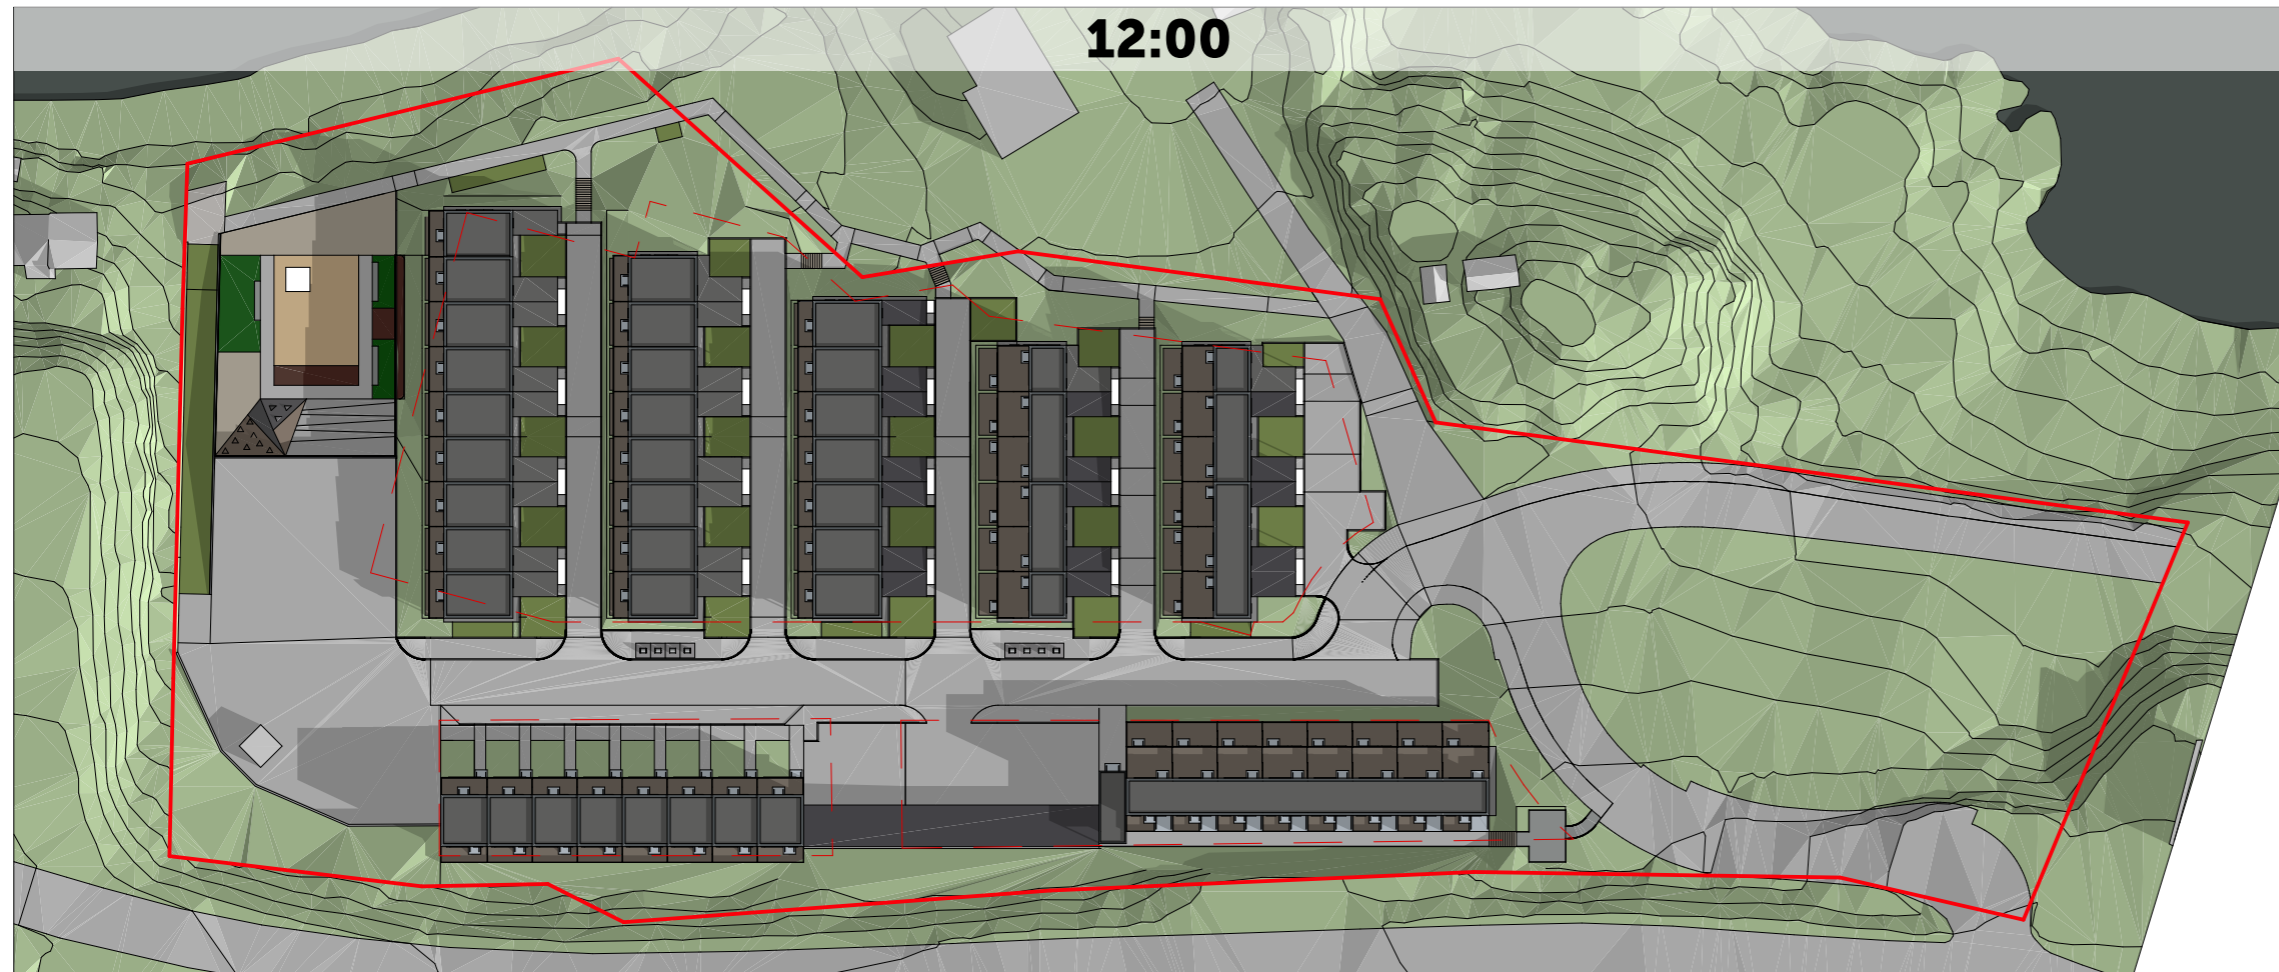


21 MARS

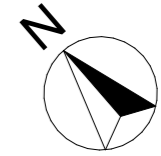

TEGNFORKLARING:

- BYGGEGRENSE
- TOMTEGRENSE

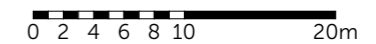


Rev. K	13.05.2021	Tilpasning for pumpehus, hus fra rekke B til A	AL
Rev. J	27.01.2021	HUS F m/gateparkering, carportanlegg, glassbaldakiner og kvartalslekeplass.	AL
Rev. I	04.12.2020	Støttemur i parkeringsareal	OS
Rev. H	13.08.2020	Terrengtilpasning for rekke A, B og C, samt uteoppholdsareal	OS
Rev. G	12.06.2020	Ny orientering av husrekker i BK1 og ny plassering av platting	OS
Rev.	Dato	Beskrivelse	Sign.

		Dato 13/05/2021	
		Prosjekt: Laugarbukta	Sign. AL
Tiltakshaver: Eliløkken Eiendom AS		Målestokk 1:1000	Ark A3
Gnr./Bnr.: 141/181	Kommune: Skaun	Adresse: Jonasflata 2, Børsa	
Tegningsnr.: A.02.1	Prosjektnummer: O2018-017		
Tegning: SKYGGEDIAGRAM 21 III			
			

18:00




21 MARS

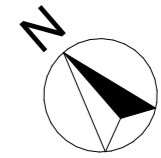

TEGNFORKLARING:


- BYGGEGRENSE
- TOMTEGRENSE

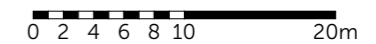

Rev. K	13.05.2021	Tilpasning for pumpehus, hus fra rekke B til A	AL
Rev. J	27.01.2021	HUS F m/gateparkering, carportanlegg, glassbaldakiner og kvartalslekeplass.	AL
Rev. I	04.12.2020	Støttemur i parkeringsareal	OS
Rev. H	13.08.2020	Terrengtilpasning for rekke A, B og C, samt uteoppholdsareal	OS
Rev. G	12.06.2020	Ny orientering av husrekker i BK1 og ny plassering av platting	OS
Rev.	Dato	Beskrivelse	Sign.


		Dato	
		13/05/2021	
Prosjekt: Laugarbukta		Sign.	Kontroll
Tiltakshaver:		AL	VR
Eiløkken Eiendom AS		Målestokk	Ark
		1:1000	A3
Gnr./Bnr.:	Kommune:	Adresse:	
141/181	Skaun	Jonasflata 2, Børsa	
Tegningsnr.:	Prosjektnummer:		
A.02.2	O2018-017		
Tegning: SKYGGEDIAGRAM 21 III			
			

23 JUNI

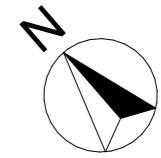

TEGNFORKLARING:

- BYGGEGRENSE
- TOMTEGRENSE

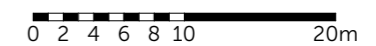

Rev. K	13.05.2021	Tilpasning for pumpehus, hus fra rekke B til A	AL
Rev. J	27.01.2021	HUS F m/gateparkering, carportanlegg, glassbaldakiner og kvartalslekeplass.	AL
Rev. I	04.12.2020	Støttemur i parkeringsareal	OS
Rev. H	13.08.2020	Terrengtilpasning for rekke A, B og C, samt uteoppholdsareal	OS
Rev. G	12.06.2020	Ny orientering av husrekker i BK1 og ny plassering av platting	OS
Rev.	Dato	Beskrivelse	Sign.


		Dato 13/05/2021	
		Prosjekt: Laugarbukta	Sign. AL
Tiltakshaver: Eliløkken Eiendom AS		Målestokk 1:1000	Ark A3
Gnr./Bnr.: 141/181	Kommune: Skaun	Adresse: Jonasflata 2, Børsa	
Tegningsnr.: A.02.3	Prosjektnummer: O2018-017		
Tegning: SKYGGEDIAGRAM 23 VI			




18:00




23 JUNI

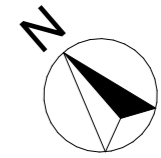


TEGNFORKLARING:

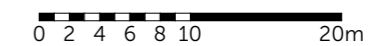

Rev. K	13.05.2021	Tilpasning for pumpehus, hus fra rekke B til A	AL
Rev. J	27.01.2021	HUS F m/gateparkering, carportanlegg, glassbaldakiner og kvartalslekeplass.	AL
Rev. I	04.12.2020	Støttemur i parkeringsareal	OS
Rev. H	13.08.2020	Terrengtilpasning for rekke A, B og C, samt uteoppholdsareal	OS
Rev. G	12.06.2020	Ny orientering av husrekker i BK1 og ny plassering av platting	OS
Rev.	Dato	Beskrivelse	Sign.


			
Prosjekt: Laugarbukta		Dato: 13/05/2021	
Tiltakshaver: Eliløkken Eiendom AS		Sign. AL	Kontroll VR
		Målestokk 1:1000	Ark A3
Gnr./Bnr.: 141/181	Kommune: Skaun	Adresse: Jonasflata 2, Børsa	
Tegningsnr.: A.02.4	Prosjektnummer: O2018-017		
Tegning: SKYGGEDIAGRAM 23 VI			

22 SEPT.

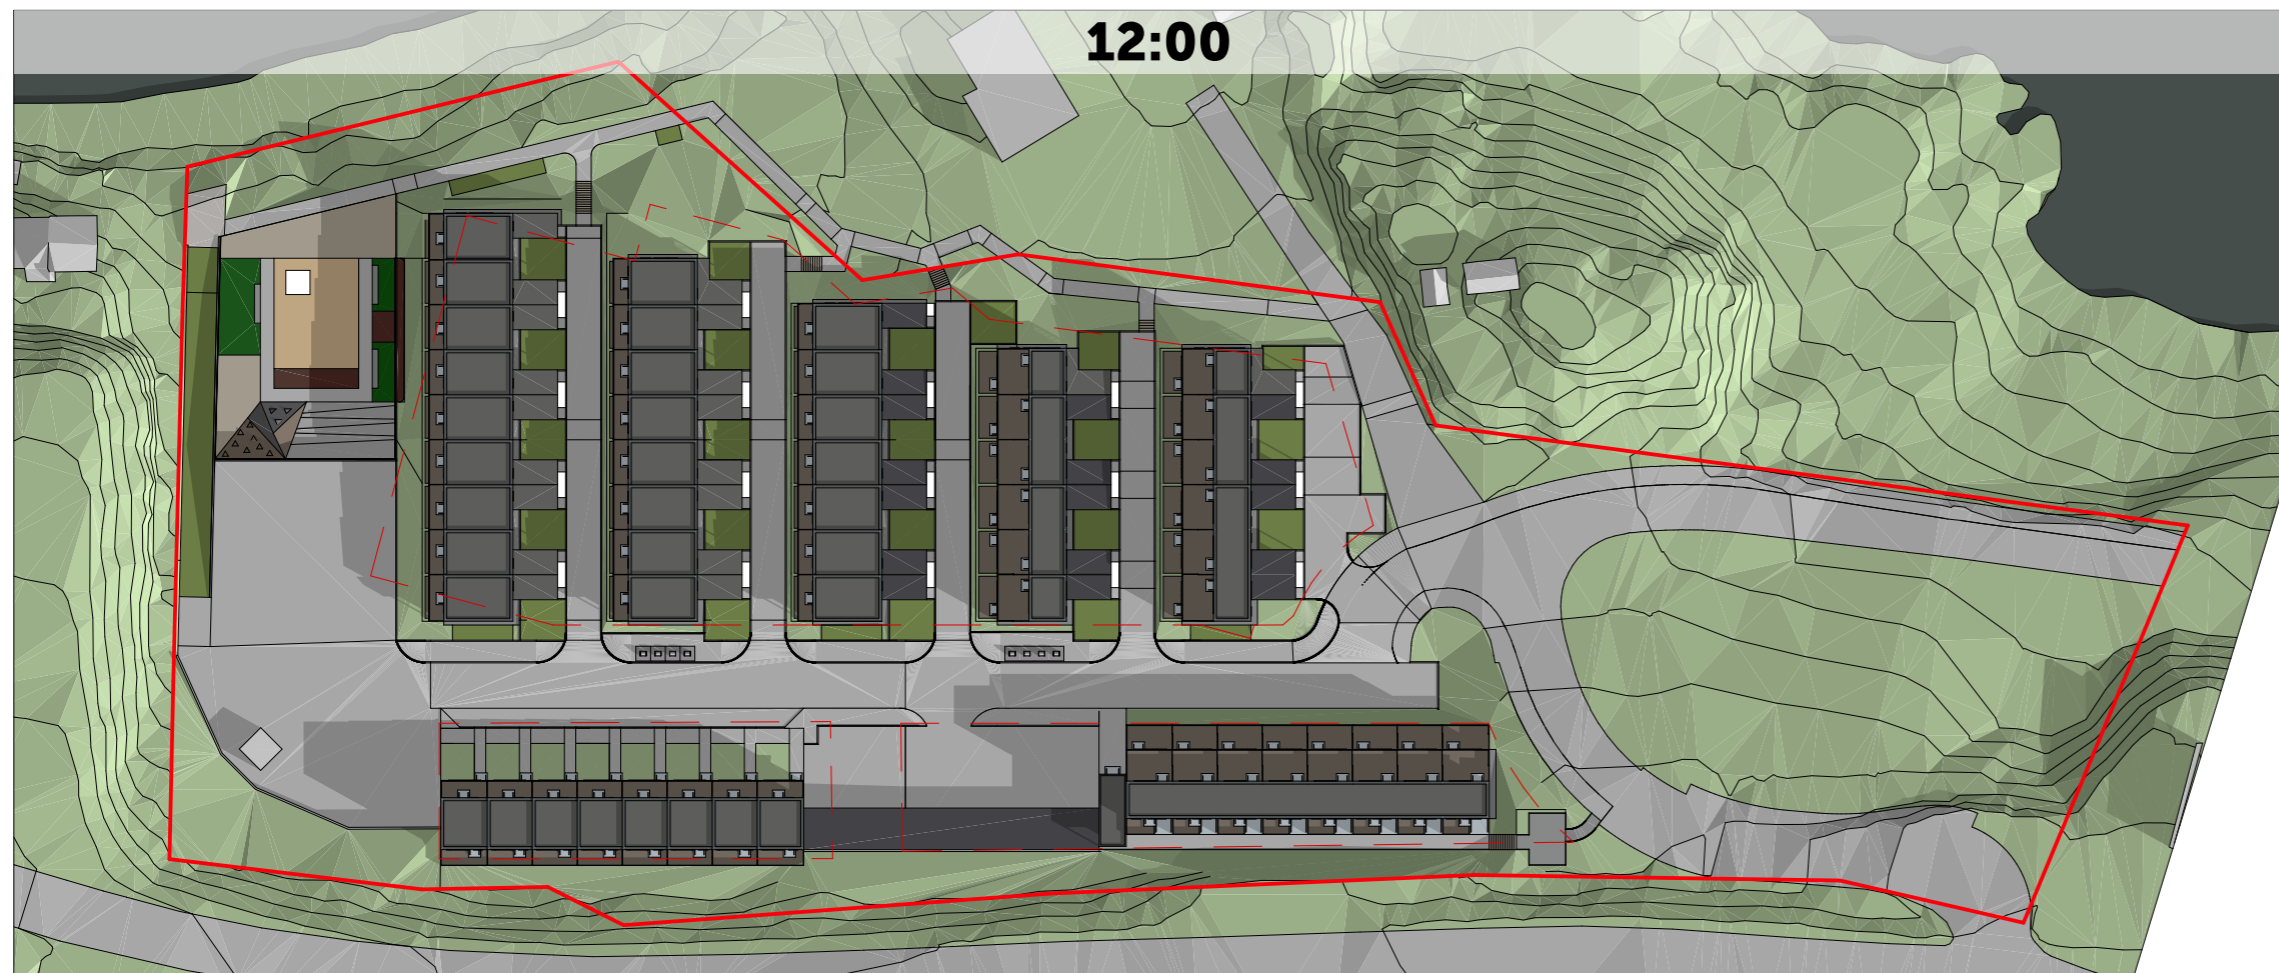

TEGNFORKLARING:

- BYGGEGRENSE
- TOMTEGRENSE

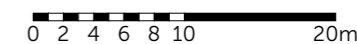


Rev. K	13.05.2021	Tilpasning for pumpehus, hus fra rekke B til A	AL
Rev. J	27.01.2021	HUS F m/gateparkering, carportanlegg, glassbaldakiner og kvartalslekeplass.	AL
Rev. I	04.12.2020	Støttemur i parkeringsareal	OS
Rev. H	13.08.2020	Terrengtilpasning for rekke A, B og C, samt uteoppholdsareal	OS
Rev. G	12.06.2020	Ny orientering av husrekker i BK1 og ny plassering av platting	OS
Rev.	Dato	Beskrivelse	Sign.

		Dato 13/05/2021	
		Prosjekt: Laugarbukta	Sign. AL
Tiltakshaver: Eliløkken Eiendom AS		Målestokk 1:1000	Ark A3
Gnr./Bnr.: 141/181	Kommune: Skaun	Adresse: Jonasflata 2, Børsa	
Tegningsnr.: A.02.5	Prosjektnummer: O2018-017		
Tegning: SKYGGEDIAGRAM 22 IX			


18:00



22 SEPT.

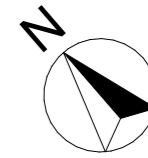

TEGNFORKLARING:

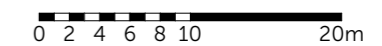

Rev. K	13.05.2021	Tilpasning for pumpehus, hus fra rekke B til A	AL
Rev. J	27.01.2021	HUS F m/gateparkering, carportanlegg, glassbaldakiner og kvartalslekeplass.	AL
Rev. I	04.12.2020	Støttemur i parkeringsareal	OS
Rev. H	13.08.2020	Terrengtilpasning for rekke A, B og C, samt uteoppholdsareal	OS
Rev. G	12.06.2020	Ny orientering av husrekker i BK1 og ny plassering av platting	OS
Rev.	Dato	Beskrivelse	Sign.

			
Prosjekt: Laugarbukta		Dato 13/05/2021	
Tiltakshaver: Eliløkken Eiendom AS		Sign. AL	Kontroll VR
		Målestokk 1:1000	Ark A3
Gnr./Bnr.: 141/181	Kommune: Skaun	Adresse: Jonasflata 2, Børsa	
Tegningsnr.: A.02.6	Prosjektnummer: O2018-017		
Tegning: SKYGGEDIAGRAM 22 IX			