




Dokid: 19009488 (18/2852-2)

SITUASJONSKART OG TEGNINGER

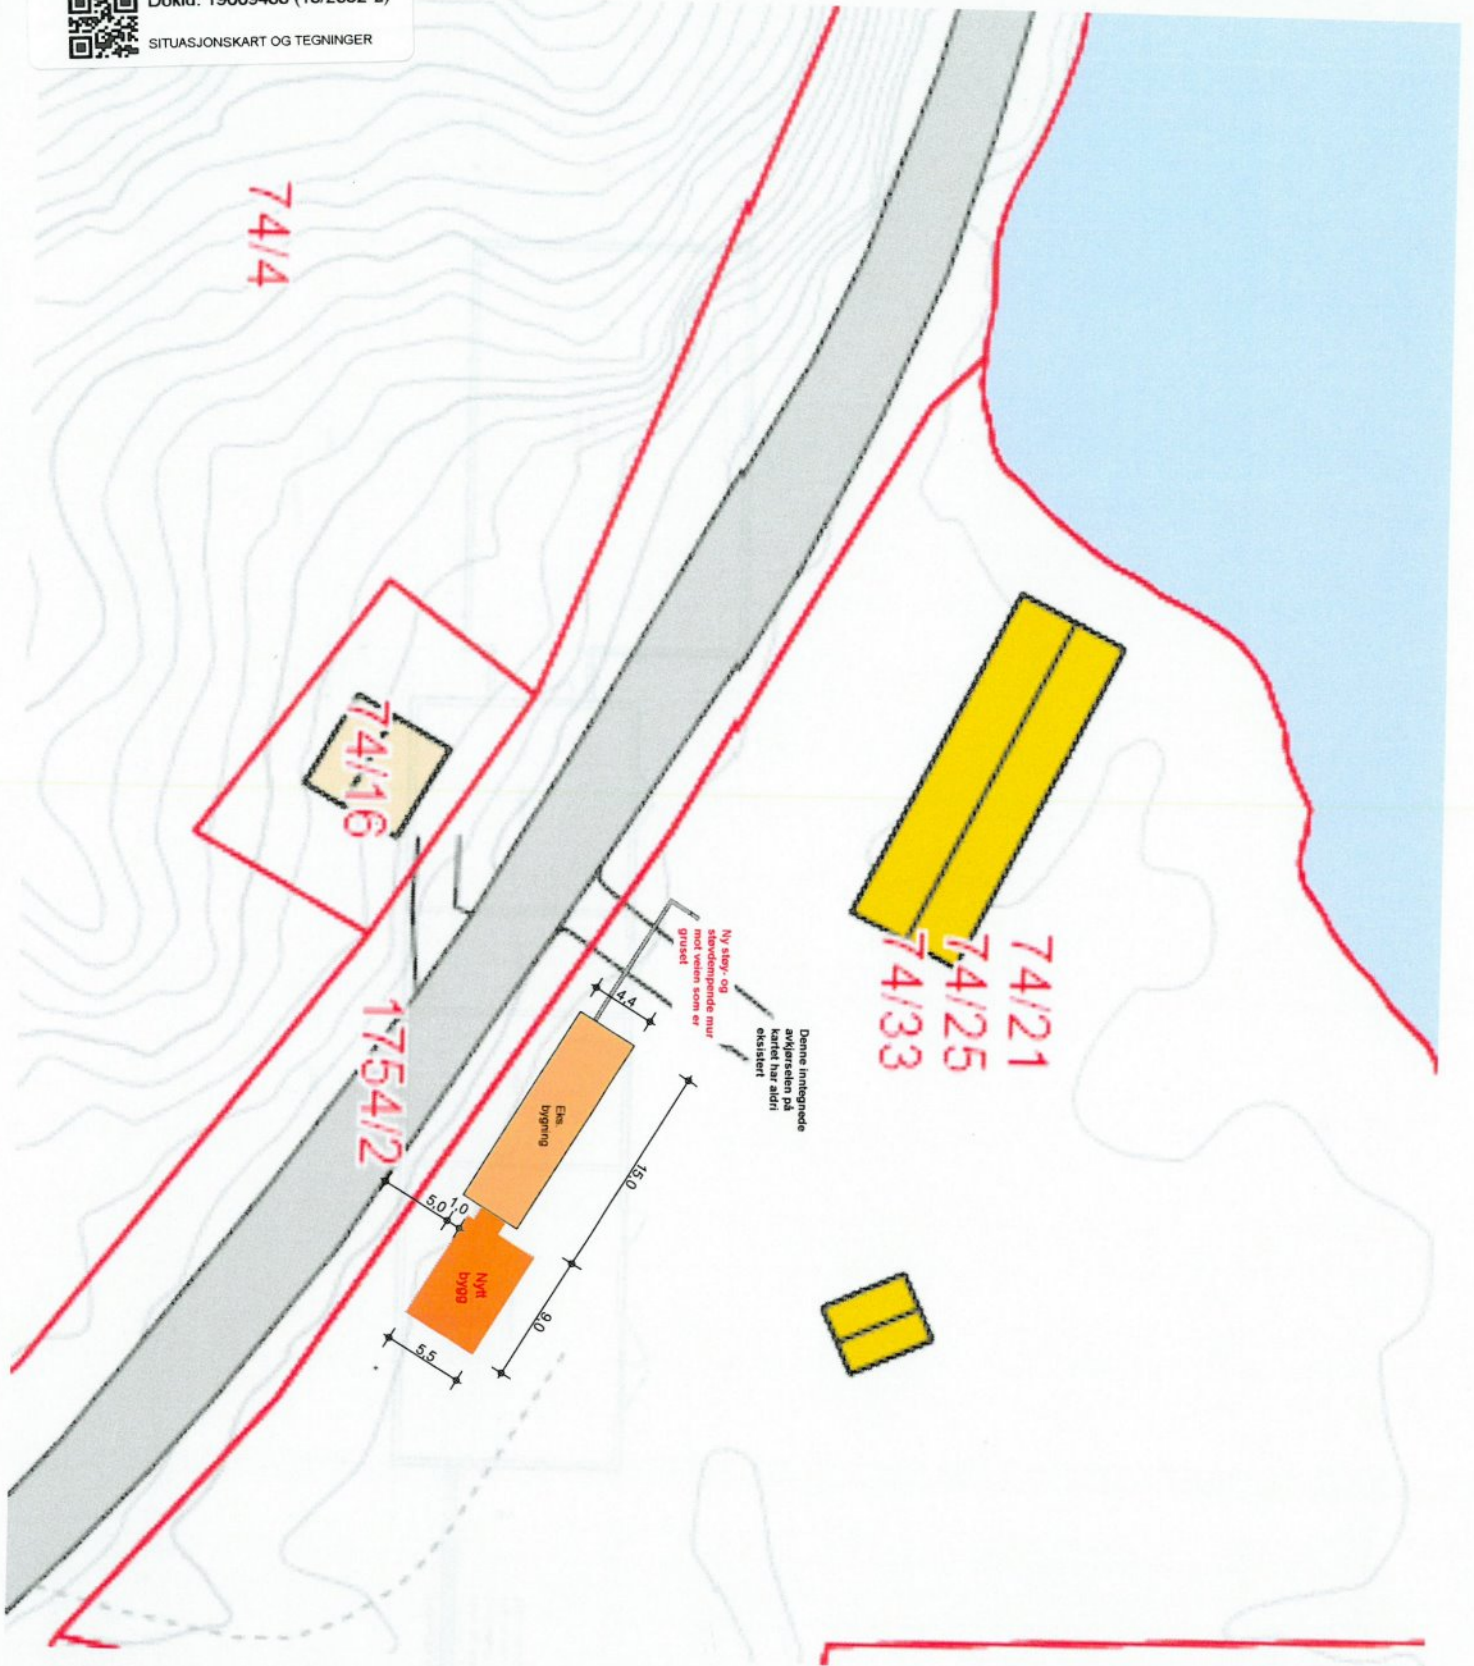

EIENDOMMEN GNR. 74 BNR. 21
I SKAUN KOMMUNE

TILBYGG REDSKAPSBOD

SITUASJONSPLAN



MÅL 1: 500




57-18 BYGGESØKNAD
31.08.2018

57/18-110

SAGA HUS A.S

Jonsvannsvegen 64
7051 TRONDHEIM

lff. 91848169
fax. 73969390
post@sagahus.no

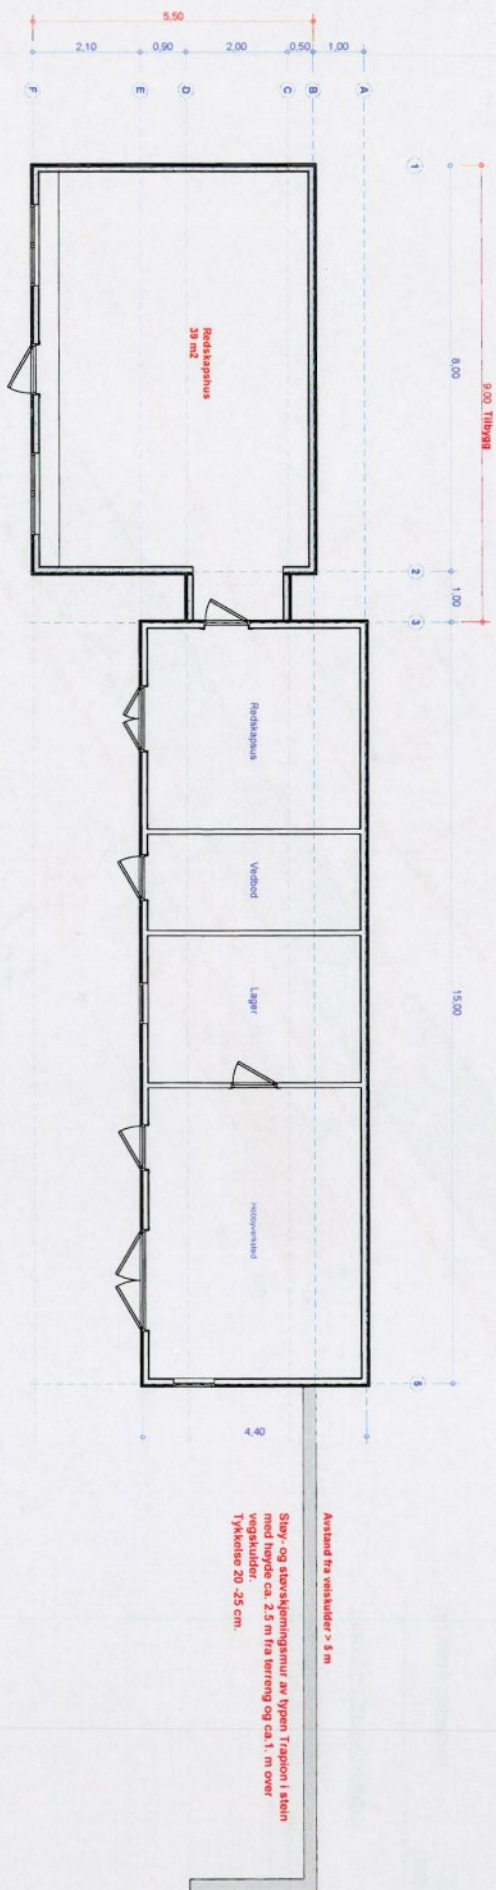

EIENDOMMEN GNR. 74 BNR. 21
 I SKAUN KOMMUNE
 TILBYGG REDSKAPSBOD




PLAN

MAK. 1:100

5718 BRUGESKEMAD 5718-100
 31.03.2018

SAGA HUS A.S



Jostvannsvegen 84
 7051 TRONDHEIM
 tlf. 91844169
 fax. 73983100
 post@sagahus.no

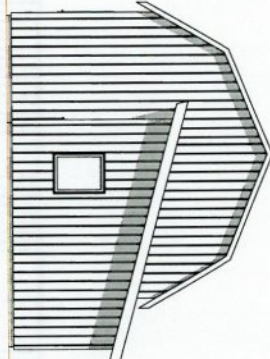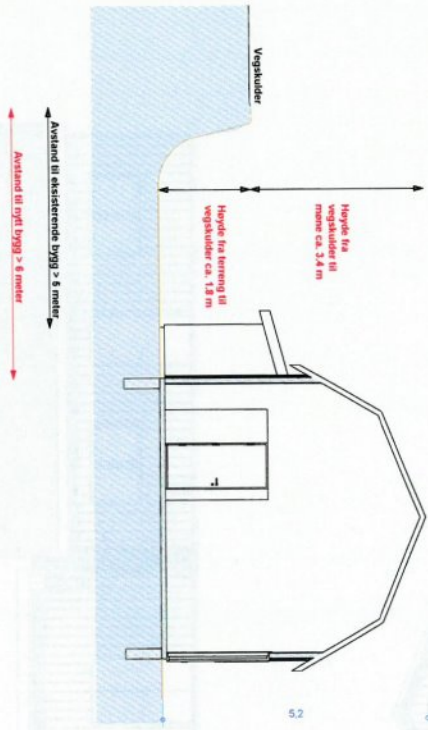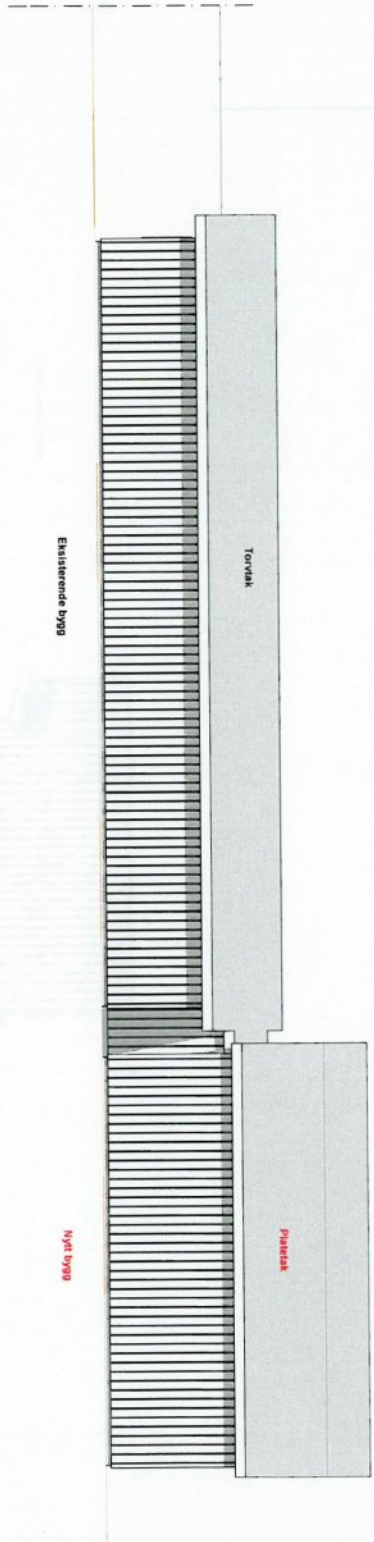

EIENDOMMEN GNR. 74 BNR. 21
 I SKAUN KOMMUNE
 TILBYGG REDSKAPSBOD
 SNITT OG FASADER

MÅL 1:100
 5718 BYGGESØKNAD
 31.08.2018
 5718-101

SAGA HUS A/S
 H. 0184818
 Jonsvassvegen 64
 7051 TRONDHEIM
 post@sagahus.no

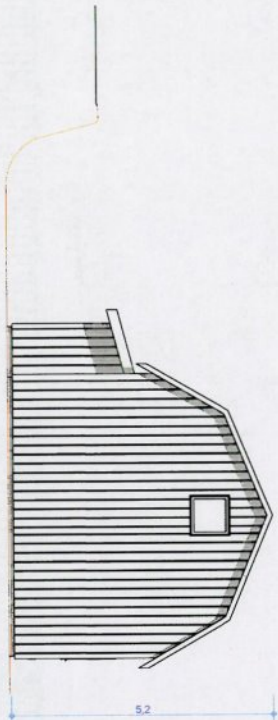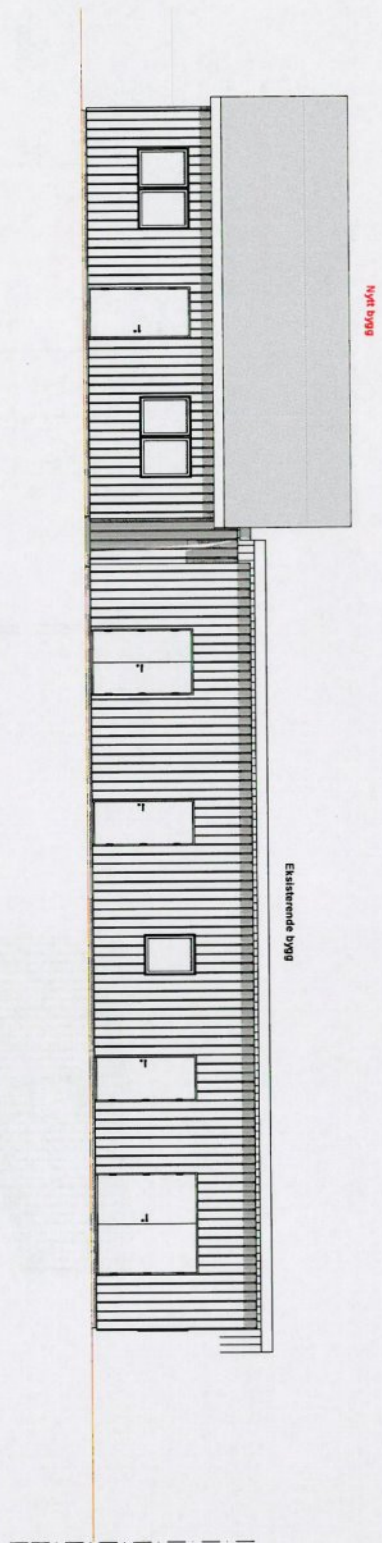

EIENDOMMEN GNR. 74 BNR. 21
 I SKAUN KOMMUNE
 TILBYGG REDSKAPSBOD

SNITT OG FASADER

MÅL 1:100

57-18 BYGGESENKING 5718-101
 31.08.2018

SAGA HUS A.S

HR. 91848189
 Løvsunningsvegen 84 Fax. 73893300
 7051 TRONDHEIM post@sagahus.no