




1:100 Fasade Vest

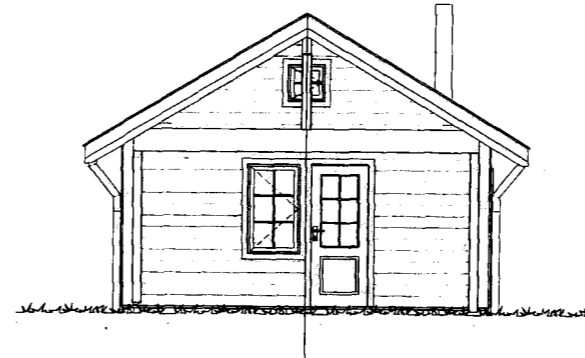

1:100 Fasade Sør

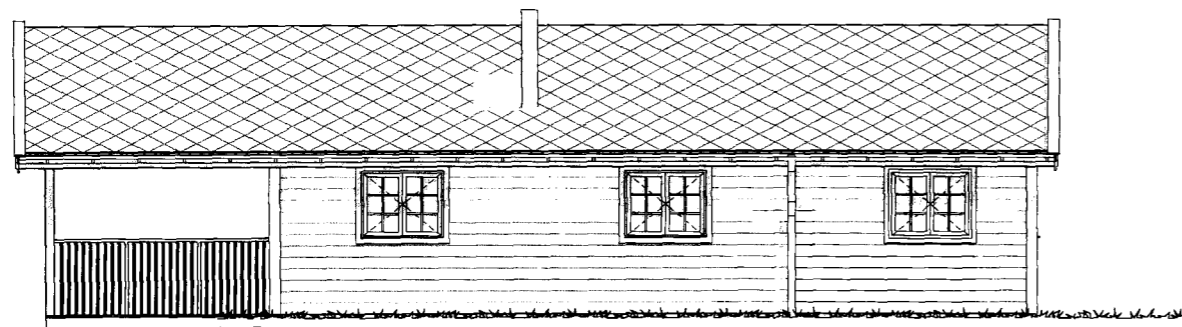

1:100 Fasade Øst

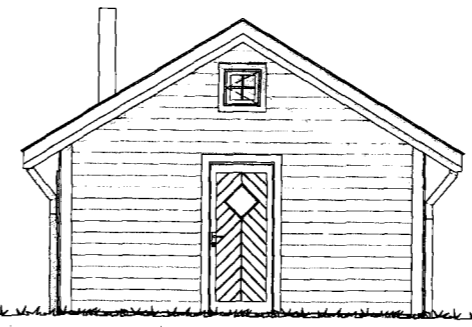

1:100 Fasade Nord

MERKNADER:

Forbehold: Det tas forbehold om mulig nedforet himling pga. tekniske føringer. Arealer er beregnet ut fra tegning og er oppgitt iht. NS3940. Tekniske forhold i bygningsmessig utførelse kan påvirke arealer i mindre grad.

Boenhet i småhus skal oppføres med skorstein. Kravet gjelder ikke dersom boenheten oppføres med vannbåren varme. Unntak for skorstein forutsetter at vannbåren varme dekker minimum behov for romoppvarming i stue eller tilsvarende rom. Det kan benyttes annen oppvarming på baderom, soverom eller rom som skal holde lavere innnetemperatur. Det er ikke krav til vannbårent varmebatteri for ventilasjonen, og det omfatter heller ikke oppvarming av varmt tappevann.

Det er beregnet sikkerhetsglass på vinduer/balkongdører med brystningshøyde mindre enn 0,8 m i områder der det er angitt terrasser/uteplasser. Dette kan avvike fra perspektiver i huskatalogen og det kommer fram av dør- og vindusskjema hvilke vinduer/balkongdører dette gjelder

Prosjektering iht TEK 10.

Sikkerhetsglass leveres iht. Plan og bygningsloven og glassbransjens anbefalinger.

Index	Dato	Beskrivelse	Sign	Kontr.

Oppvarmet BRA: 42,2 m ²	BYA: 62,8 m ²	VOLUM: 93 m ³	ENERGIMERKE
BRA H01 +H01 tilbygg 29+tilbygg 13m2	BRA TOTALT: 42,2 m ²		

BYGGKOMMUNE: Melhus	GNR/BNR: gnr/bnr	POSTNR: Postnr.	POSTSTED: By
ADRESSE: Ånøya			MOH: Land

TEGNET AV: kas	KONTROLLERT AV: PIU	DATO: 03.05.2019	FORMAT: A3
-------------------	------------------------	---------------------	---------------

PROSJEKT: Tilbygg Fritidsbolig	PROSJEKTNR.:
TEGNINGEN VISER: Fasader	TEGNING NR.: ARK-2-3-01
STATUS: Byggemelding	MÅLESTOKK: 1:100

TILTAKSHAVER: Per Inge Utnes
BYGGEFIRMA:

INGENIØR- OG ARKITEKTKONTORET NORGESHUS AS, PB 161, 7223 MELHUS, TLF: 72 85 69 00	REV.
TEGNINGEN ER BESKYTTET ETTER LOV OM OPPHAVSRETT OG EIES AV NORGESHUS AS. TEGNINGER SKAL IKKE BENYTTES UTEN VÅR TILLATELSE. TEGNINGEN GJELDER IKKE SOM ARBEIDSTEGNING.	

MERKNADER:


Forbehold: Det tas forbehold om mulig nedforet himling pga. tekniske føringer. Arealer er beregnet ut fra tegning og er oppgitt iht. NS3940. Tekniske forhold i bygningsmessig utførelse kan påvirke arealer i mindre grad.

Boenhet i småhus skal oppføres med skorstein. Kravet gjelder ikke dersom boenheten oppføres med vannbåren varme. Unntak for skorstein forutsetter at vannbåren varme dekker minimum behov for romoppvarming i stue eller tilsvarende rom. Det kan benyttes annen oppvarming på badetrom, soverom eller rom som skal holde lavere innetemperatur. Det er ikke krav til vannbårent varmebatteri for ventilasjonen, og det omfatter heller ikke oppvarming av varmt tappevann.

Det er beregnet sikkerhetsglass på vinduer/balkongdører med brystningshøyde mindre enn 0,8 m i områder der det er angitt terrasser/uteplasser. Dette kan fravike fra perspektiver i huskatalogen og det kommer fram av dør- og vindusskjema hvilke vinduer/balkongdører dette gjelder

Prosjektering iht TEK 10.

Sikkerhetsglass leveres iht. Plan og bygningsloven og glassbransjens anbefalinger.

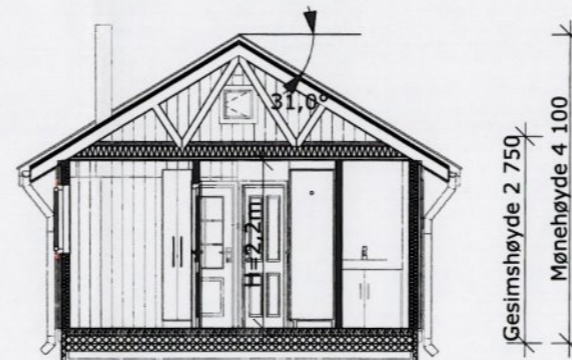

Snitt 1/100

1:100 H01

Index	Dato	Beskrivelse	Sign	Kontr.

Oppvarmet BRA: 42,2 m ²	BYA: 62,8 m ²	VOLUM: 93 m ³	ENERGIMERKE
BRA H01 +H01 tilbygg 29+tilbygg 13m2	BRA TOTALT: 42,2 m ²		

BYGGEKOMMUNE: Melhus	GNR/BNR: gnr/bnr	POSTNR: Postnr.	POSTSTED: By
ADRESSE: Ånøya			MOH: Land

TEGNET AV: kas	KONTROLLERT AV: PIU	DATO: 03.05.2019	FORMAT: A3
-------------------	------------------------	---------------------	---------------

PROSJEKT: Tilbygg Fritidsbolig	PROSJEKTNR.:
TEGNINGEN VISER: Plan H01 og Snitt A	TEGNING NR.: ARK-2-1-02
STATUS: Byggemelding	MÅLESTOKK: 1:100

TILTAKSHAVER: Per Inge Utnes
BYGGEFIRMA:

INGENIØR- OG ARKITEKTKONTORET NORGESHUS AS, PB 161, 7223 MELHUS, TLF: 72 85 69 00	
TEGNINGEN ER BESKYTTET ETTER LOV OM OPPHAVSRETT OG EIES AV NORGESHUS AS. TEGNINGER SKAL IKKE BENYTTES UTEN VÅR TILLATELSE. TEGNINGEN GJELDER IKKE SOM ARBEIDSTEGNING.	REV. .