




## Buvikvegen 718. Andel 5

### 1. Etasje

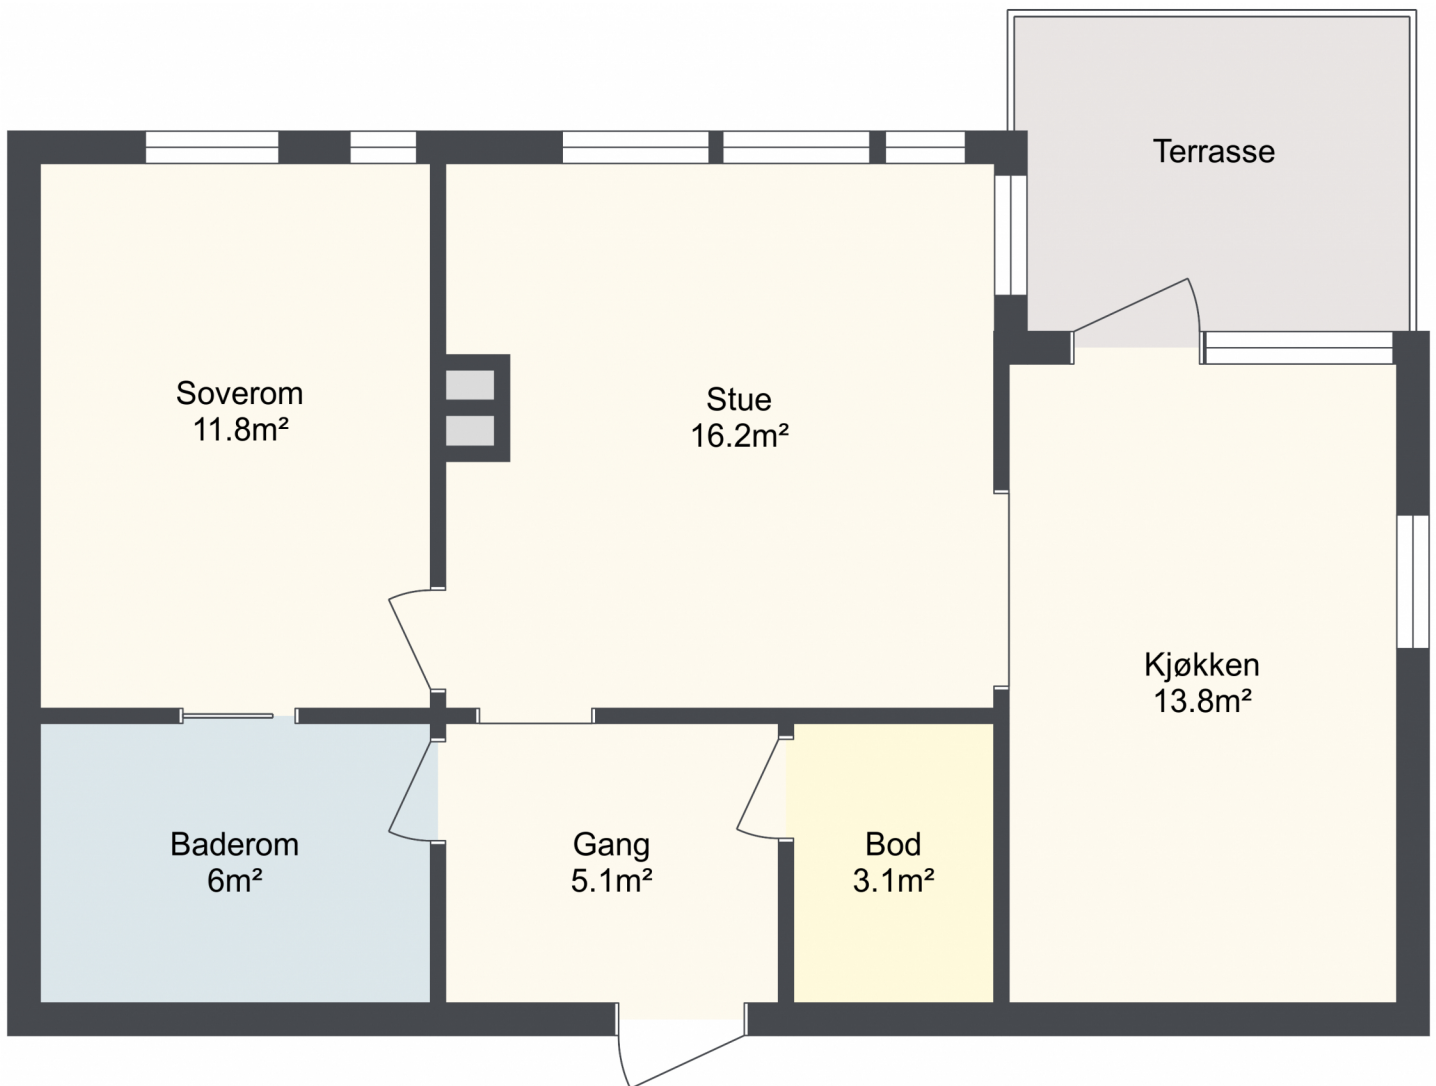

Planskissen er ikke i målestokk. Eventuelle målsettinger vil som regel være avrundet.

Skissen er ment å fungere som en fremstilling av boligens innhold, og vil ikke være en eksakt gjengivelse av alle mål eller detaljer på stedet.