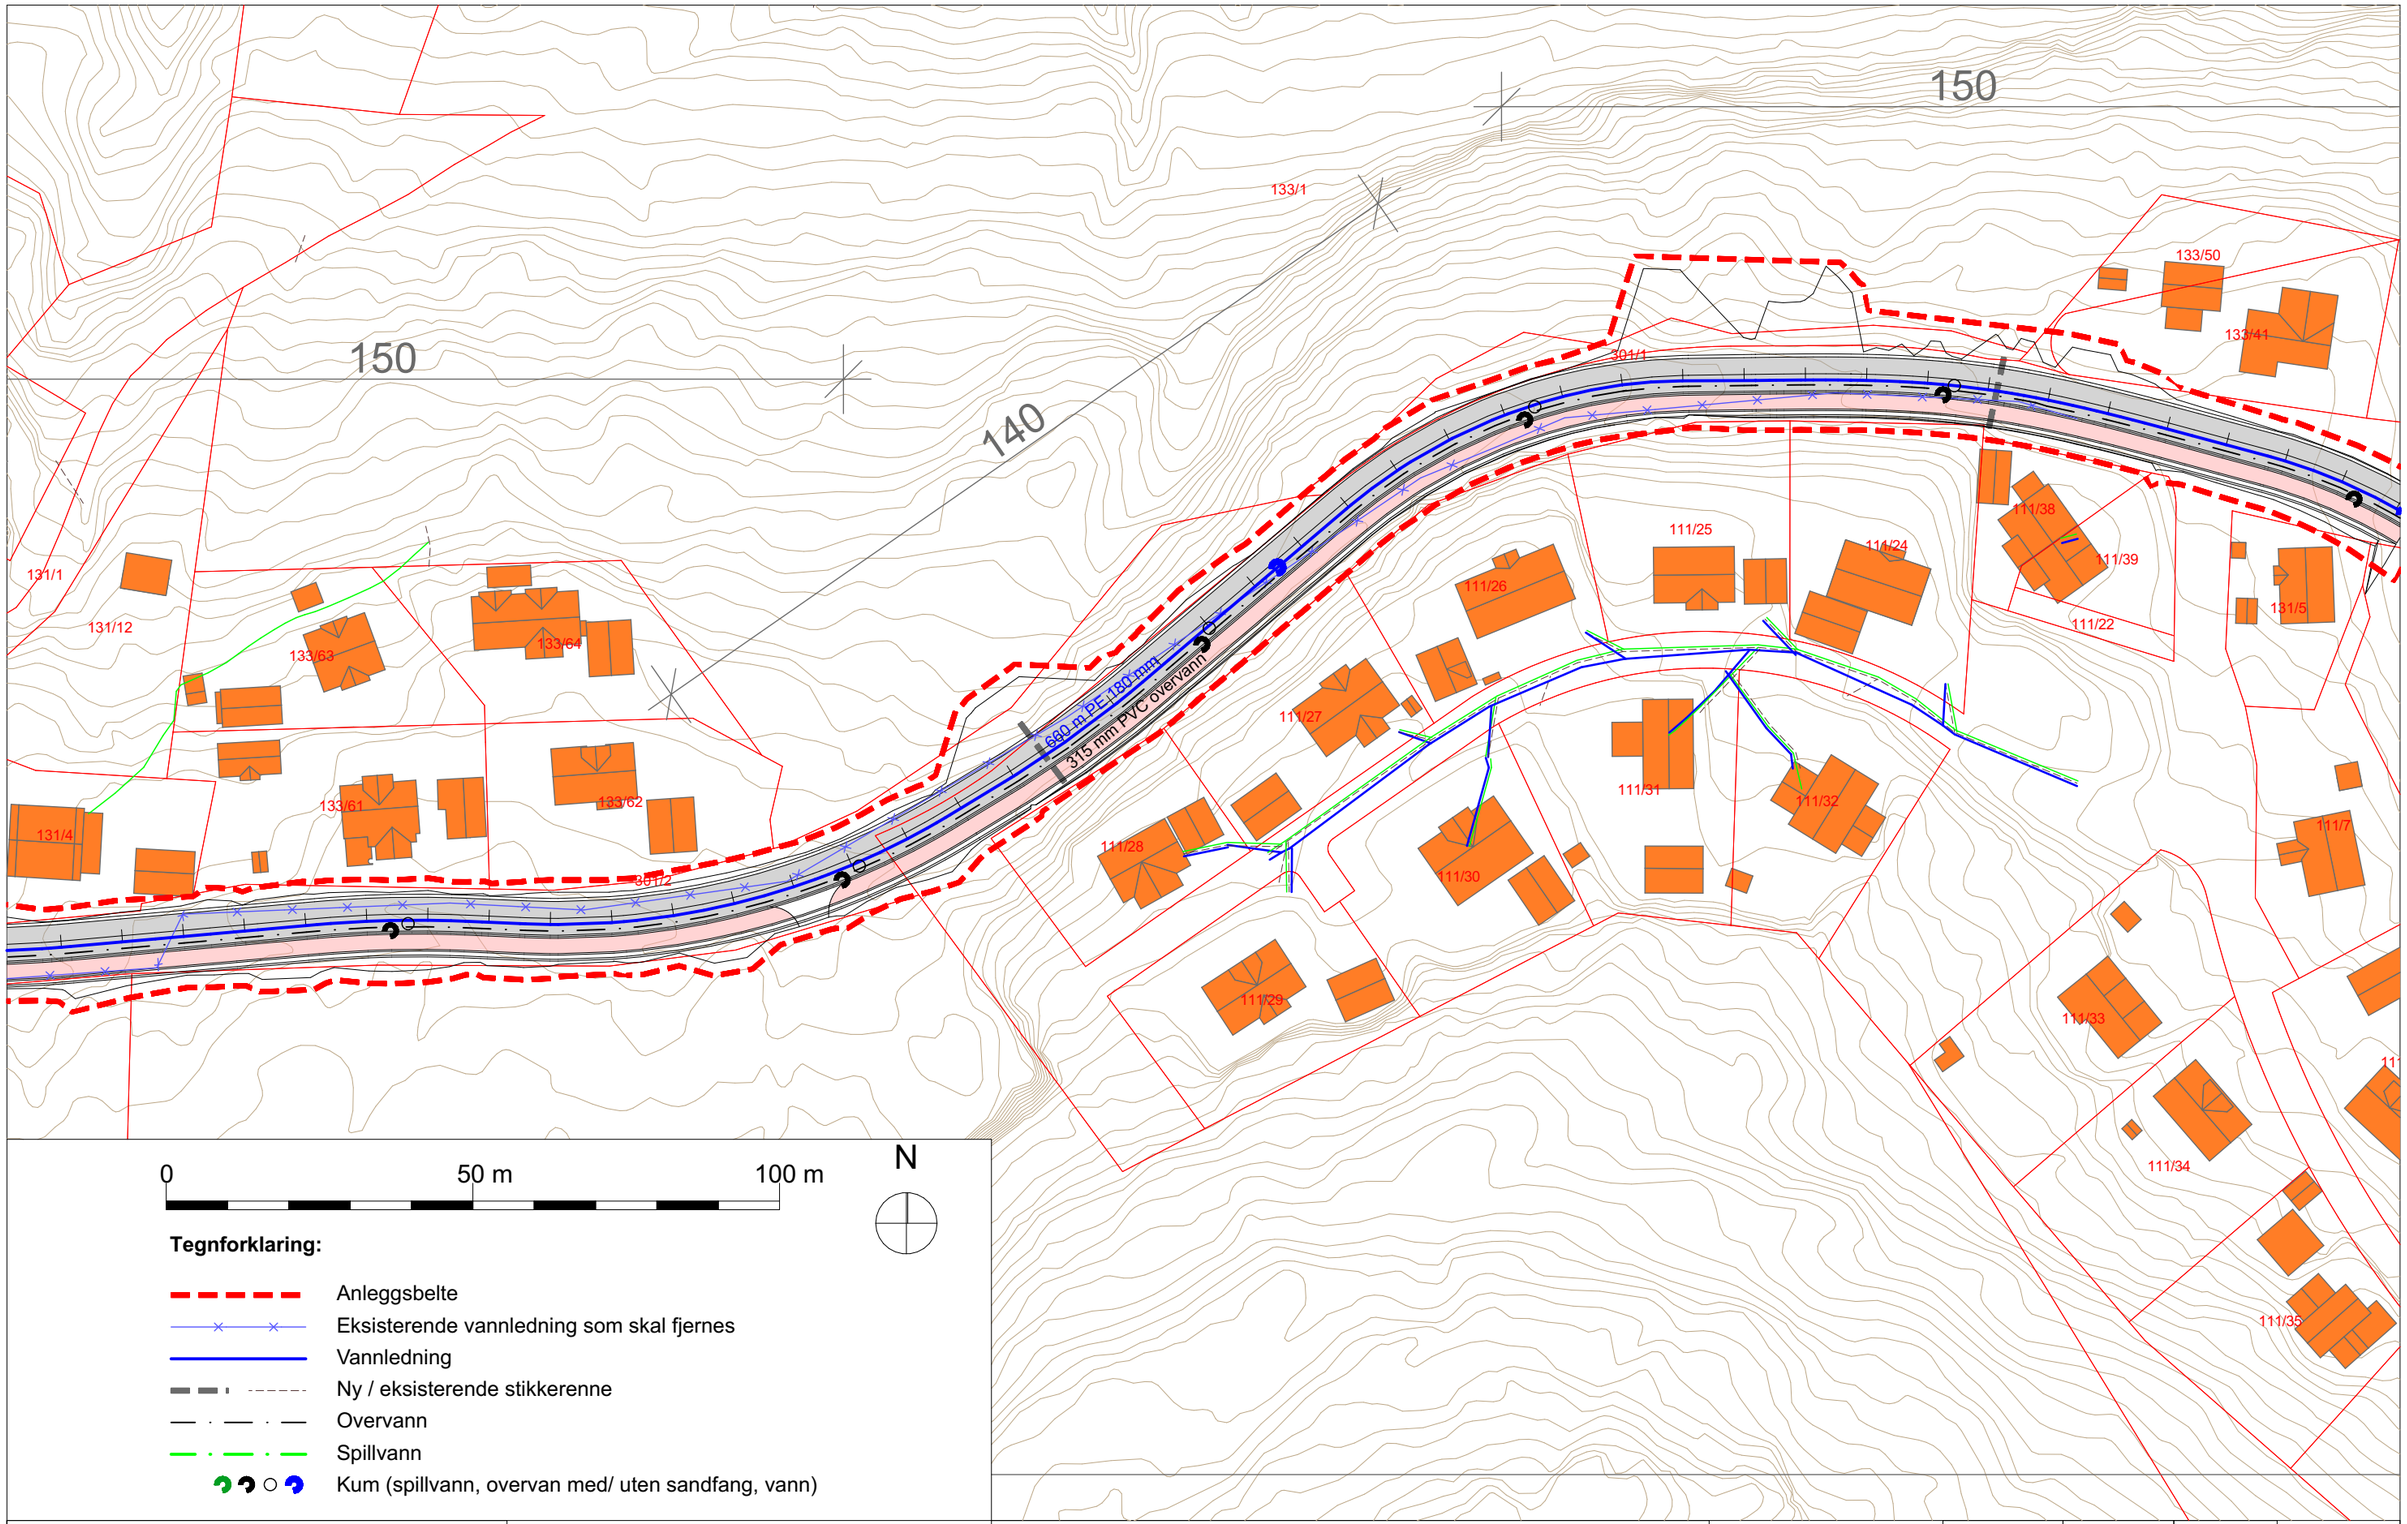

0 50 m 100 m

N

Tegnforklaring:

- Anleggsbelte
- Eksisterende vannledning som skal fjernes
- Vannledning
- Ny / eksisterende stikkerenne
- Overvann
- Spillvann
- Kum (spillvann, overvan med/ uten sandfang, vann)

Tiltakshaver: **SKAUN KOMMUNE**	Tegningsnr..: **A10-3**	VA plan - øst		Dato **02.07.2024**	Gnr./Bnr./	Målestokk: **1:1000**	Tegningsnr..: **A10-3**
			Sign..	Sign. **TS, MZ**	Kontroll	Godkjent	