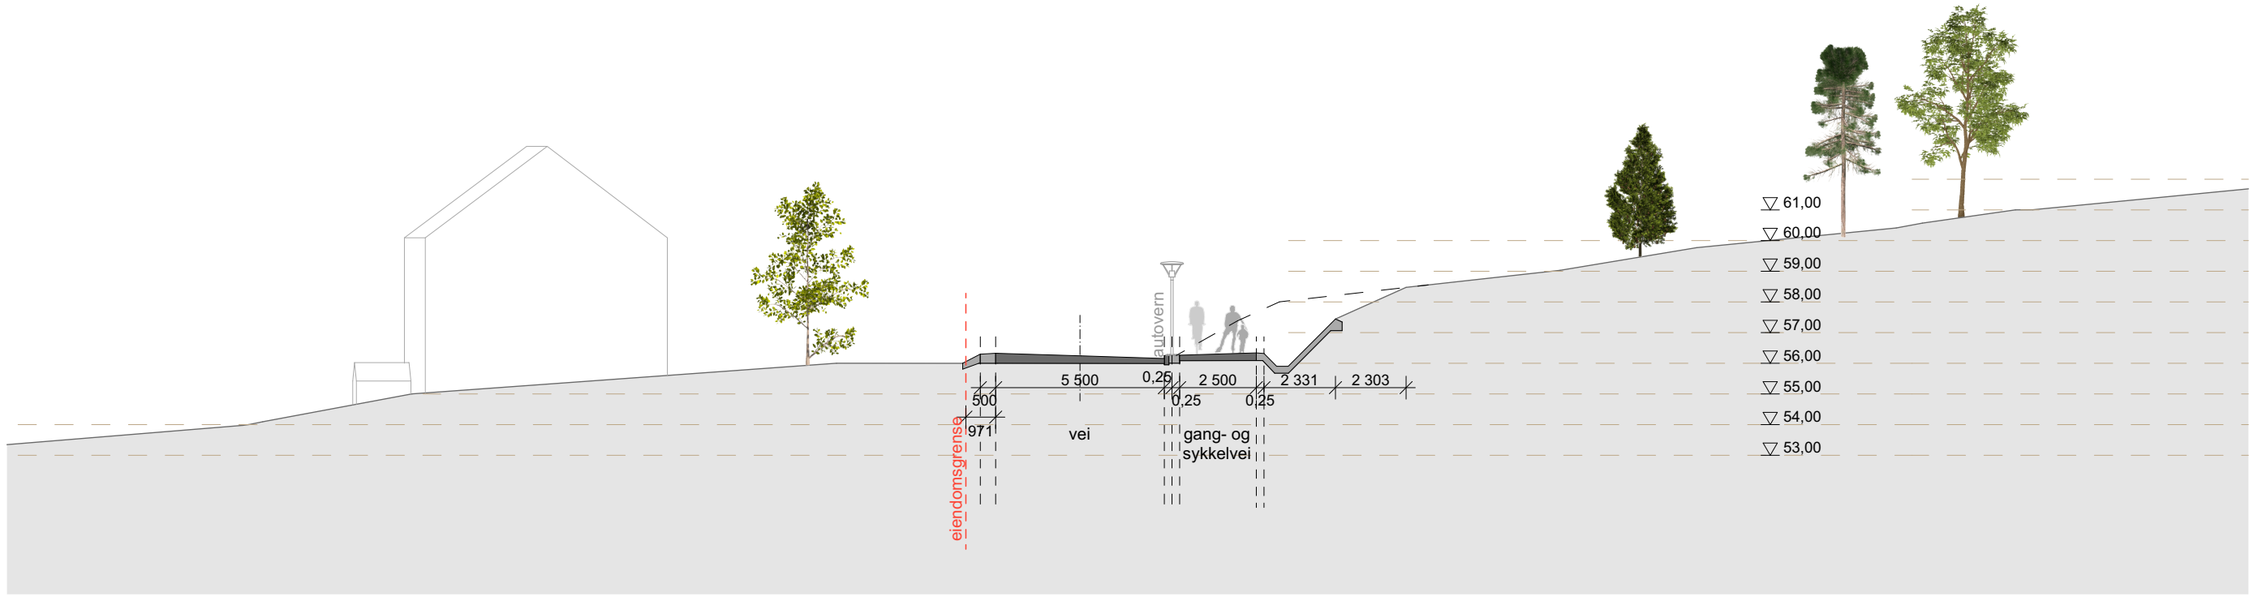

Snitt V4

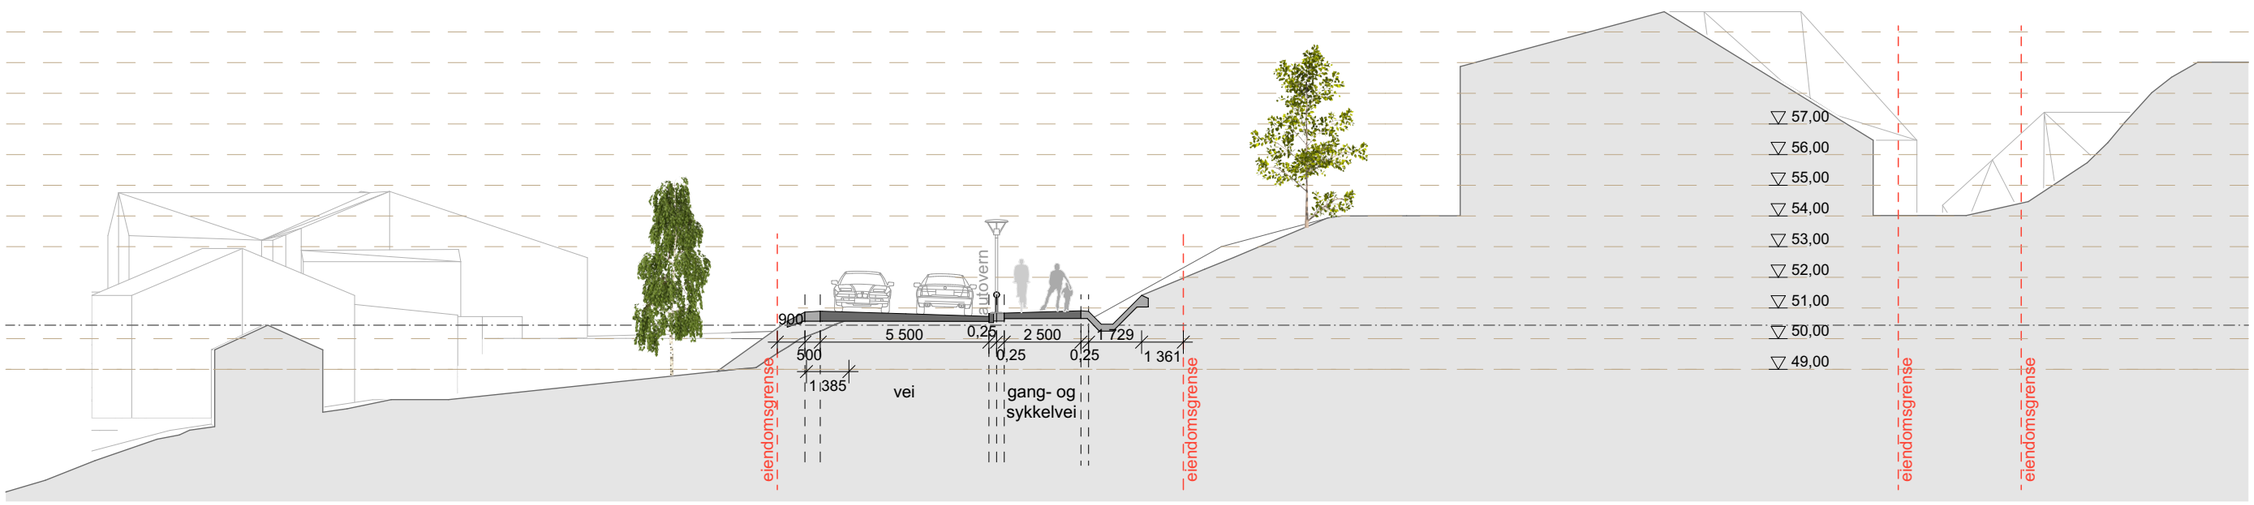

Snitt V5

	Tiltakshaver: **SKAUN KOMMUNE**	Tegningsnr..: **A30-5**		Dato **02.07.2024**	Gnr./Bnr./	Målestokk: **1:200**	Tegningsnr..: **A30-5**
			Sign..	Sign. **MZ**	Kontroll	Godkjent	