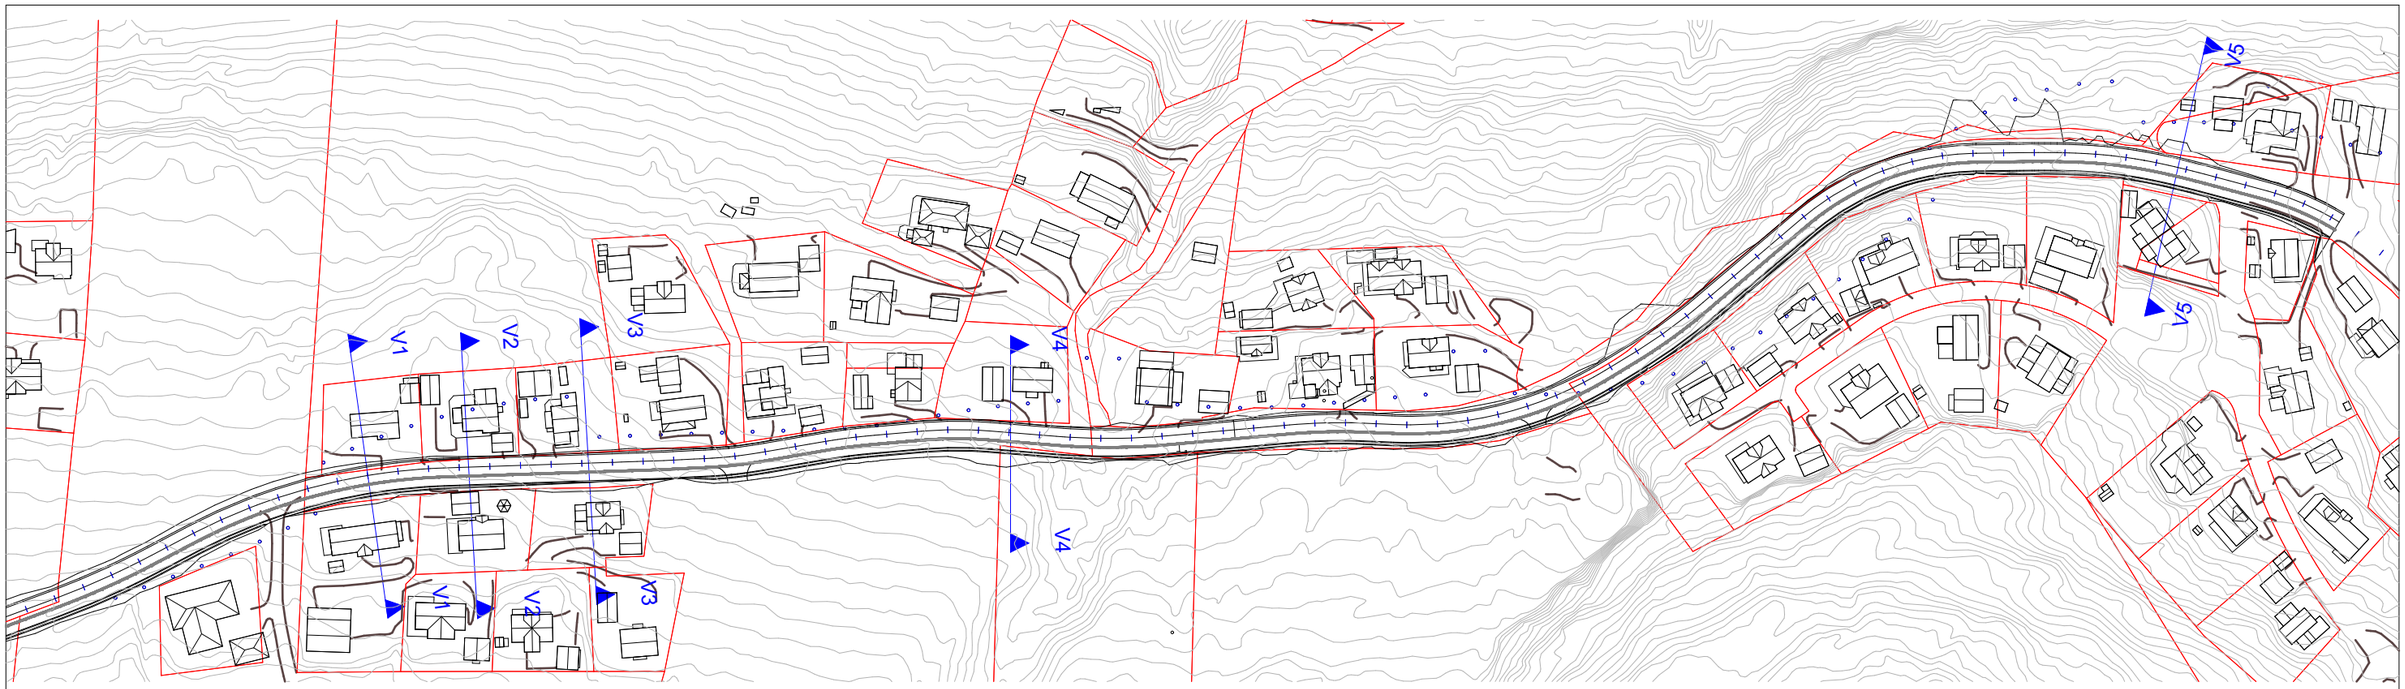

Situasjonskart 1:2000

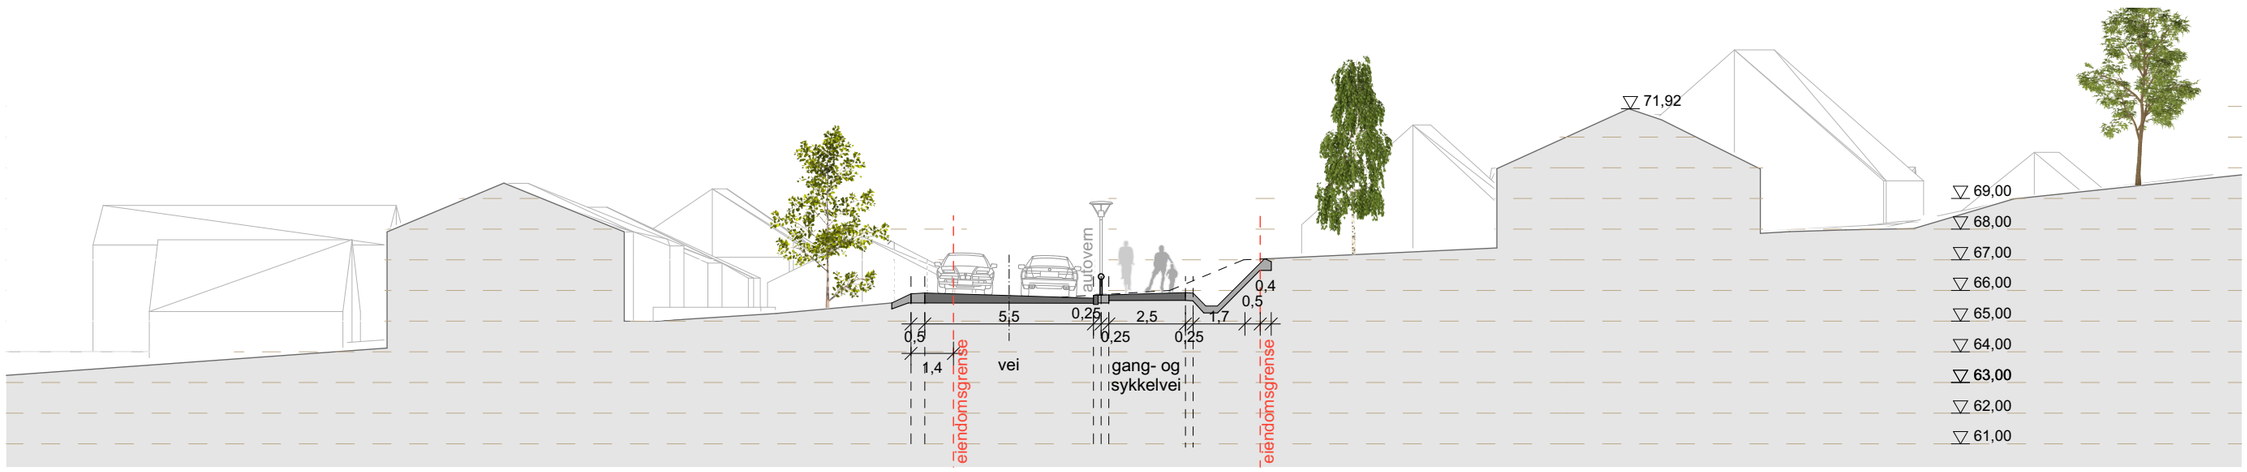

Snitt V1

	Tiltakshaver: **SKAUN KOMMUNE**	Tegningsnr..: **A30-2**		Dato **02.07.2024**	Gnr./Bnr./	Målestokk: **1:200**	Tegningsnr..: **A30-2**
			Sign..	Sign. **MZ**	Kontroll	Godkjent	