asplan viak

Oppdragsnamn:	Trafikksikkerhetstiltak ved Hove camping, fv. 708
Oppdragsnummer:	624696-01
Møtedato:	22.10.2019
Kl.:	13.00
Stad:	Abels hus, Trondheim
Referent:	Andreas Nesdal

NAMN	FIRMA	E-POST	TIL STADES	FÅR REFERAT
Andreas Nesdal	Asplan Viak	andreas.nesdal@asplanviak.no	Ja	Ja
Erlend Klefstad		erlendklefstad@gmail.com	Ja	Ja
Geir Halvard Risvik	Statens vegvesen	geir.risvik@vegvesen.no	Skype	Ja
Helge Stabursvik	Statens vegvesen	helge.stabursvik@vegvesen.no	Skype	Ja
Idar Nebelung	Skaun kommune	idar.nebelung@skaun.kommune.no	Ja	Ja
Jostein Rinbø	Asplan Viak	jostein.rinbo@asplanviak.no	Nei	Ja

REFERAT ORIENTERINGSMØTE TRAFIKKSIKRINGSPLAN

Møte mellom grunneigar Erlend Klefstad, Asplan Viak, Statens vegvesen og Skaun kommune. Formålet med møtet var å presentere trafikksikringsplanen for fv. 708 ved Hove camping og få tilbakemeldingar frå Skaun kommune og Statens vegvesen. Trafikksikringsplanen består av teikning TC002 (datert 03.10.19) og tilhøyrande notat (*TS-tiltak fv. 708 ved Hove camping*, datert 05.10.19).

SAK	TEKST
01	**Bakgrunnen for planen** Andreas Nesdal la kort fram bakgrunnen for trafikksikringsplanen. Grunneigar Erlend Klefstad ønskjer på kort sikt ein dispensasjon frå gjeldande reguleringsplan og på lengre sikt ei permanent reguleringsendring der området nytta til camping på nordsida av fylkesvegen vert regulert til campingplass, slik at bruken er i samsvar med arealformålet.
02	**Statens vegvesen og Skaun kommune sine tilbakemeldingar** Statens vegvesen, representert ved Helge Stabursvik og Geir Halvard Risvik, aksepterer tiltaka i trafikksikringsplanen som tilstrekkelege for ei permanent reguleringsendring. Dette føreset at campingområdet på nordsida av fylkesvegen ikkje vert utvida frå dagens situasjon. Skaun kommune ved Idar Nebelung meiner tiltaka som er beskrivne i planen er tilstrekkelege for ein tidsavgrensa dispensasjon frå gjeldande reguleringsplan. Han vurderer det også som sannsynleg at kommunen vil sjå tiltaka som tilstrekkelege også for ei permanent reguleringsendring, sidan Statens vegvesen aksepterer dette.

Andreas Nesdal
Vegplanleggar
T: 917 78 626 | 417 99 417
E: andreas.nesdal@asplanviak.no

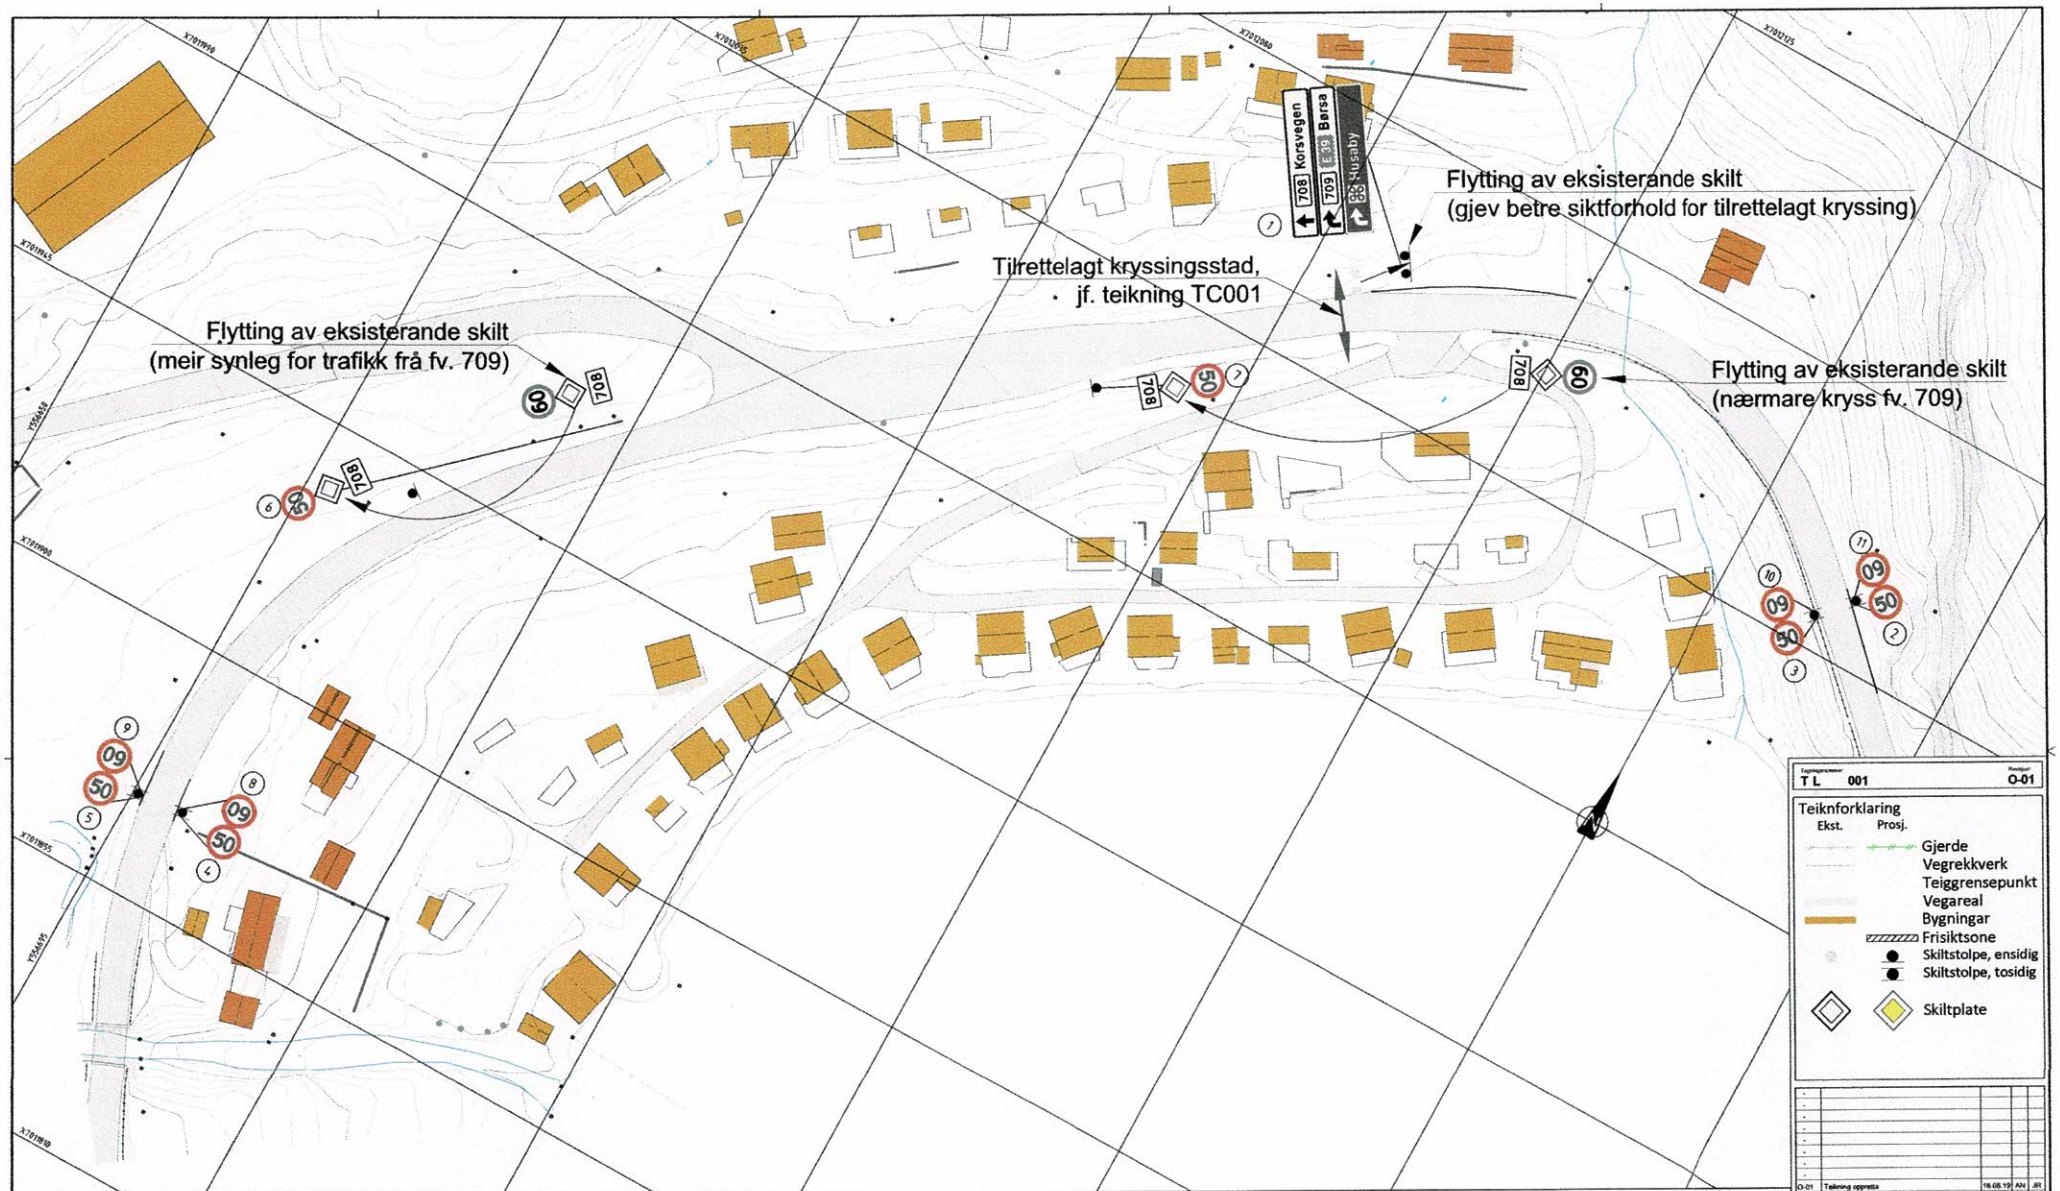

SKILTLISTE

Pos. no.	Symbol	Skiltnummer	Størrelse	Folie	Antall	Merknad
1	708 Korsvegen / 709 E 39 Børsa / Husaby	701.1	Eks. skilt		0	Flytting av eksisterande skilt
2 3 4 5 6 7	50	362.50	LS	Klasse 2	6	
8 9 10 11	60	362.60	LS	Klasse 2	4	

asplan viak

Prosjekt:
TS-tiltak ved Høve camping

Oppdragsgiver:
Erlend Klefstad

Skiltplan
Fv. 708

Oppdragsleiter: Jostein Rinbø
Oppdragsnr.: 624696-01
Koordinatsystem: UTM32
Höydesystem: NN2000
Utdrøvsk: 1:450
Arkdamm: A1

Tegn nr: T L 001 Rev: O-01

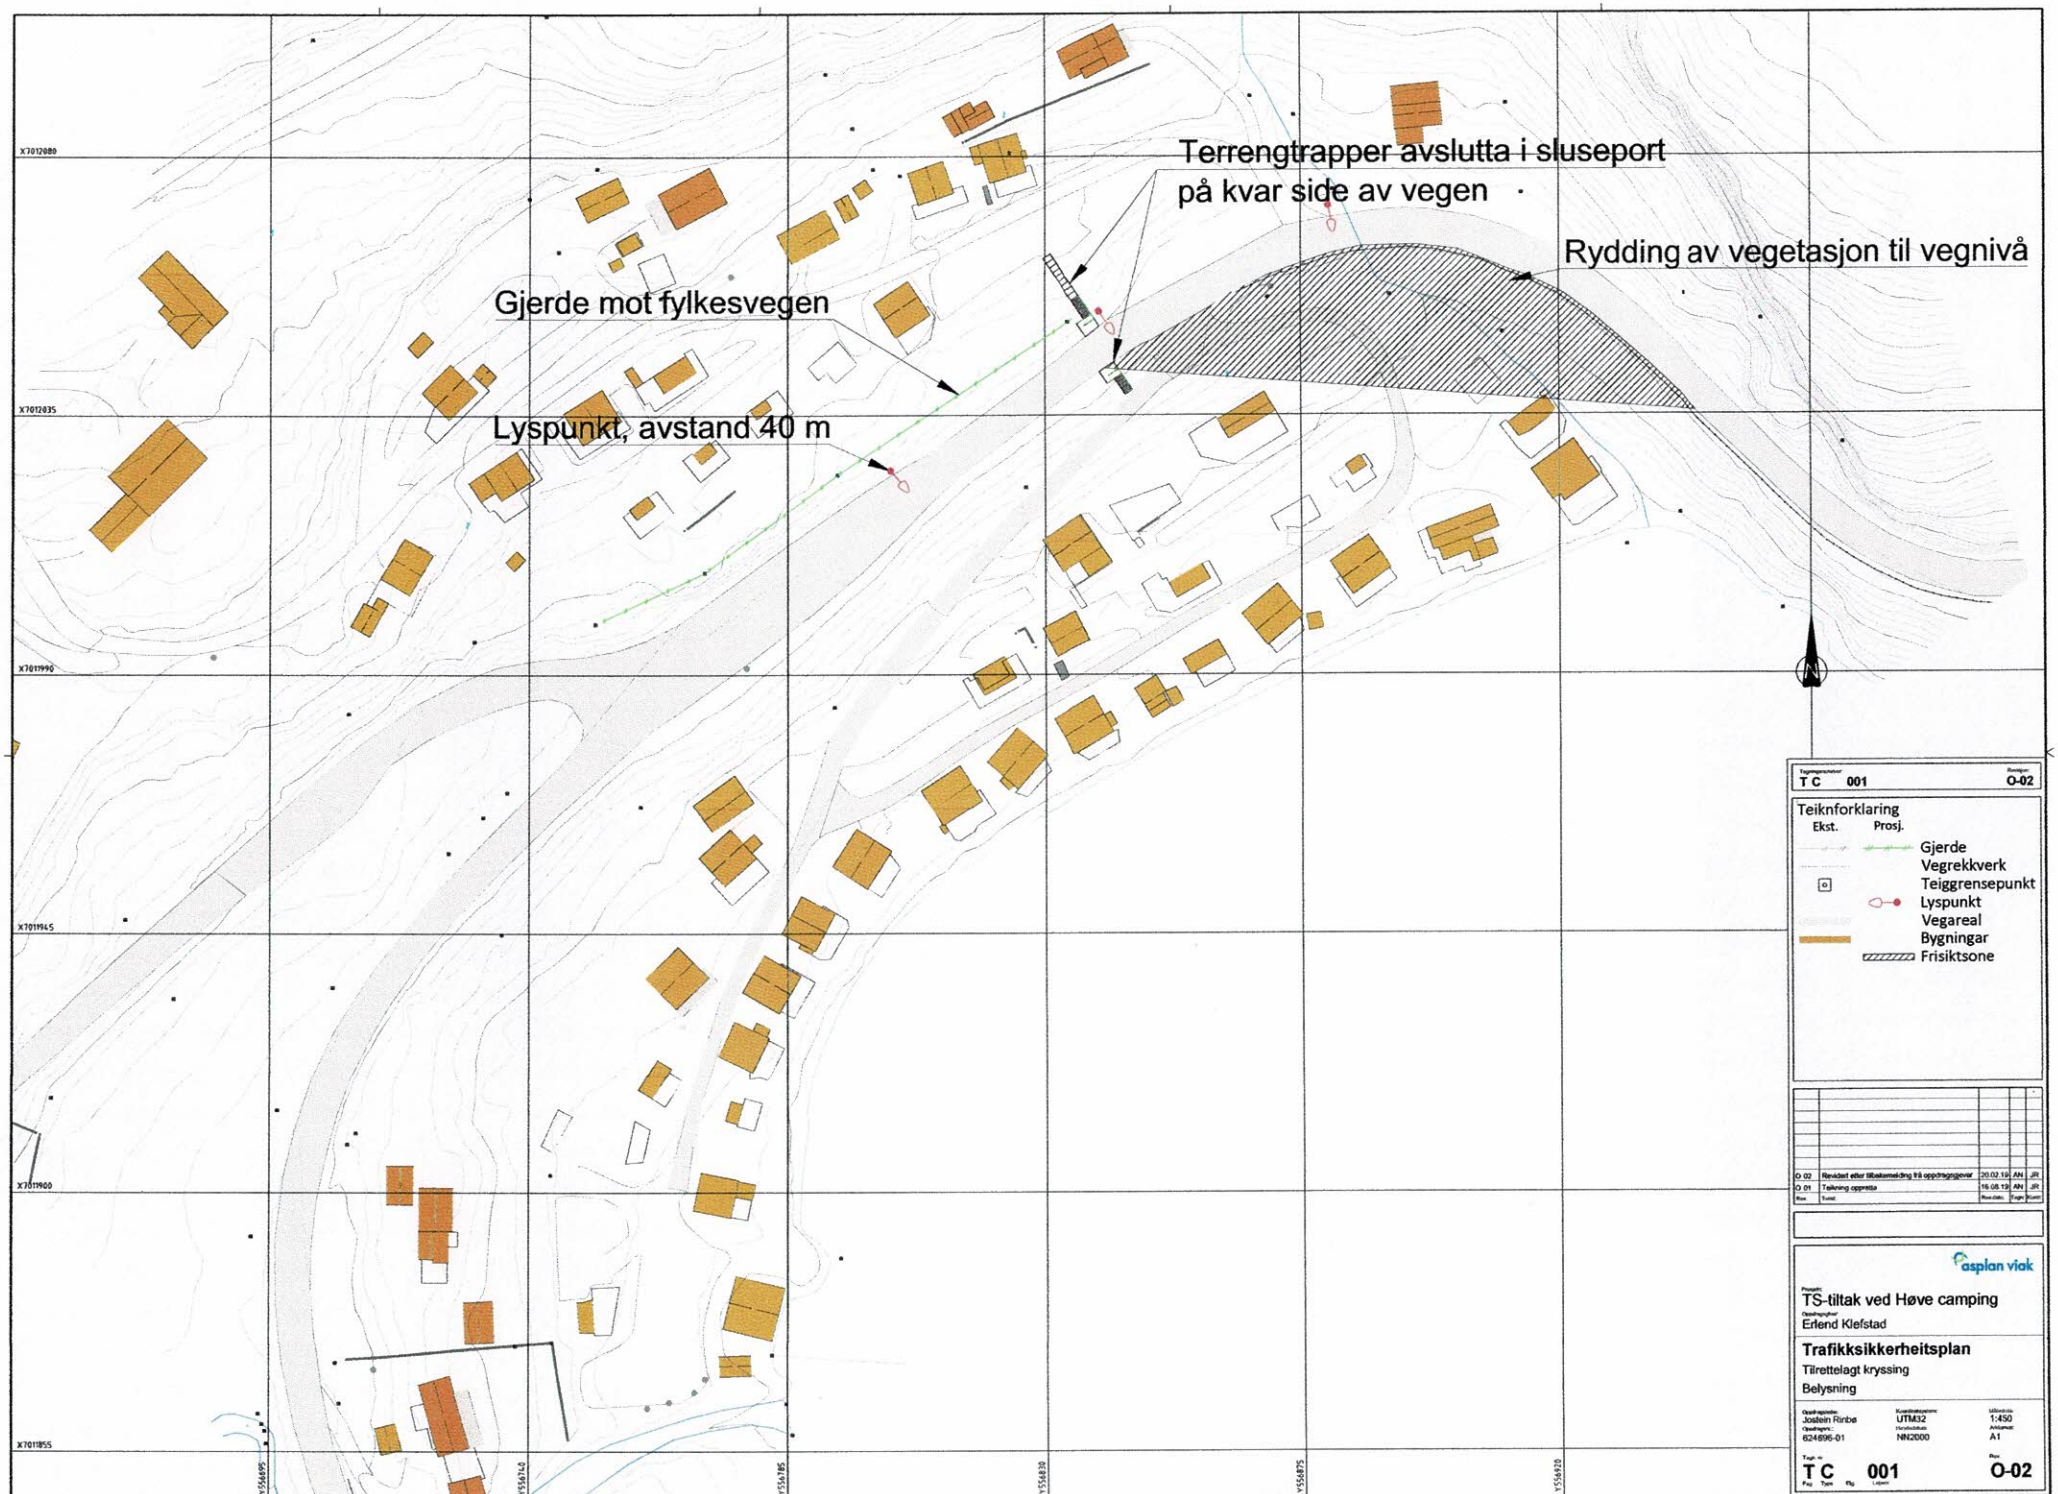
Terrengtrapper avslutta i sluseport
på kvar side av vegen
Rydding av vegetasjon til vegnivå
Gjerde mot fylkesvegen
Lyspunkt, avstand 40 m
X7012080
X7012035
X7011990
X7011945
X7011900
X7011855
Y556695
Y556740
Y556785
Y556830
Y556875
Y556920
N
T C 001
O-02
Teiknforklaring
Ekst.
Prosj.
Gjerde
Vegrekkverk
Teiggrensepunkt
Lyspunkt
Vegareal
Bygningar
Frisiktsone
O 02 Revidert etter tilbakemelding frå oppdragsgjevar 20.02.19 AN JR
O 01 Teikning oppretta 16.08.19 AN JR
asplan viak
TS-tiltak ved Høve camping
Erlend Klefstad
Trafikksikkerheitsplan
Tilrettelagt kryssing
Belysning
Jostein Rinbø
624696-01
UTM32
NN2000
1:450
A1
T C 001
O-02