

### TEGNFORKLARING

#### Plandata

#### Annen samferdsel

- Traktor/kjerreveg midt
- VA
- Drensledning
- Hjelpelinje VA
- Overvannsledning
- Signalkabel
- Spillvannsledning
- Vannledning
- Brannkum
- Grenpunkt
- Kum
- Kran
- Påkoblingspunkt
- Sluk
- Utslipp

#### Stedsnavn og andre tekster

- Annen opplysende tekst

#### Reguleringsplan PBL 2008

- Boligbebyggelse - frittliggende småhusbebyggelse
- Lekeplass


#### Felles for reguleringsplan PBL 1985 og 2008

- Planens begrensning
- Formålsgrense
- Eiendoms grense som skal oppheves
- Byggegrense
- Målelinje/Avstandslinje
- Påskrift reguleringsformål/arealformål
- Påskrift areal
- Påskrift bredde

Basiskartet er tegnet med svak gråfarge

#### Kartopplysninger

Kilde for basiskart: FKB  
 Dato for basiskart:  
 Koordinatsystem: UTM sone 32 / Euref89  
 Høydegrunnlag: NN 1954

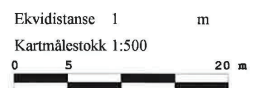

## AREALPLAN ETTER PBL AV 2008

### Endring av reguleringsplan

Skaun kommune

### Del av Snefugl gård


Nasjonal arealplan-ID

Plantype:  
**Reguleringsplan, detaljplan**  
 Forslagsstiller:

Saksnummer:

#### SAKSBEHANDLING ETTER PLAN- OG BYGNINGSLOVEN

Kunngjøringsdato for planvedtak:	Behandlingsorgan	Møtesaksnr	Dato	Sign
Dato for siste revisjon av plankart:				
<b>Planvedtak:</b>				
Høring og offentlig ettersyn fra/til:				
Kunngjøring av oppstart av planarbeidet:				
PLANEN ER UTARBEIDET AV:				
08.11.2012, On AS Arkitekter og Ingeniører				

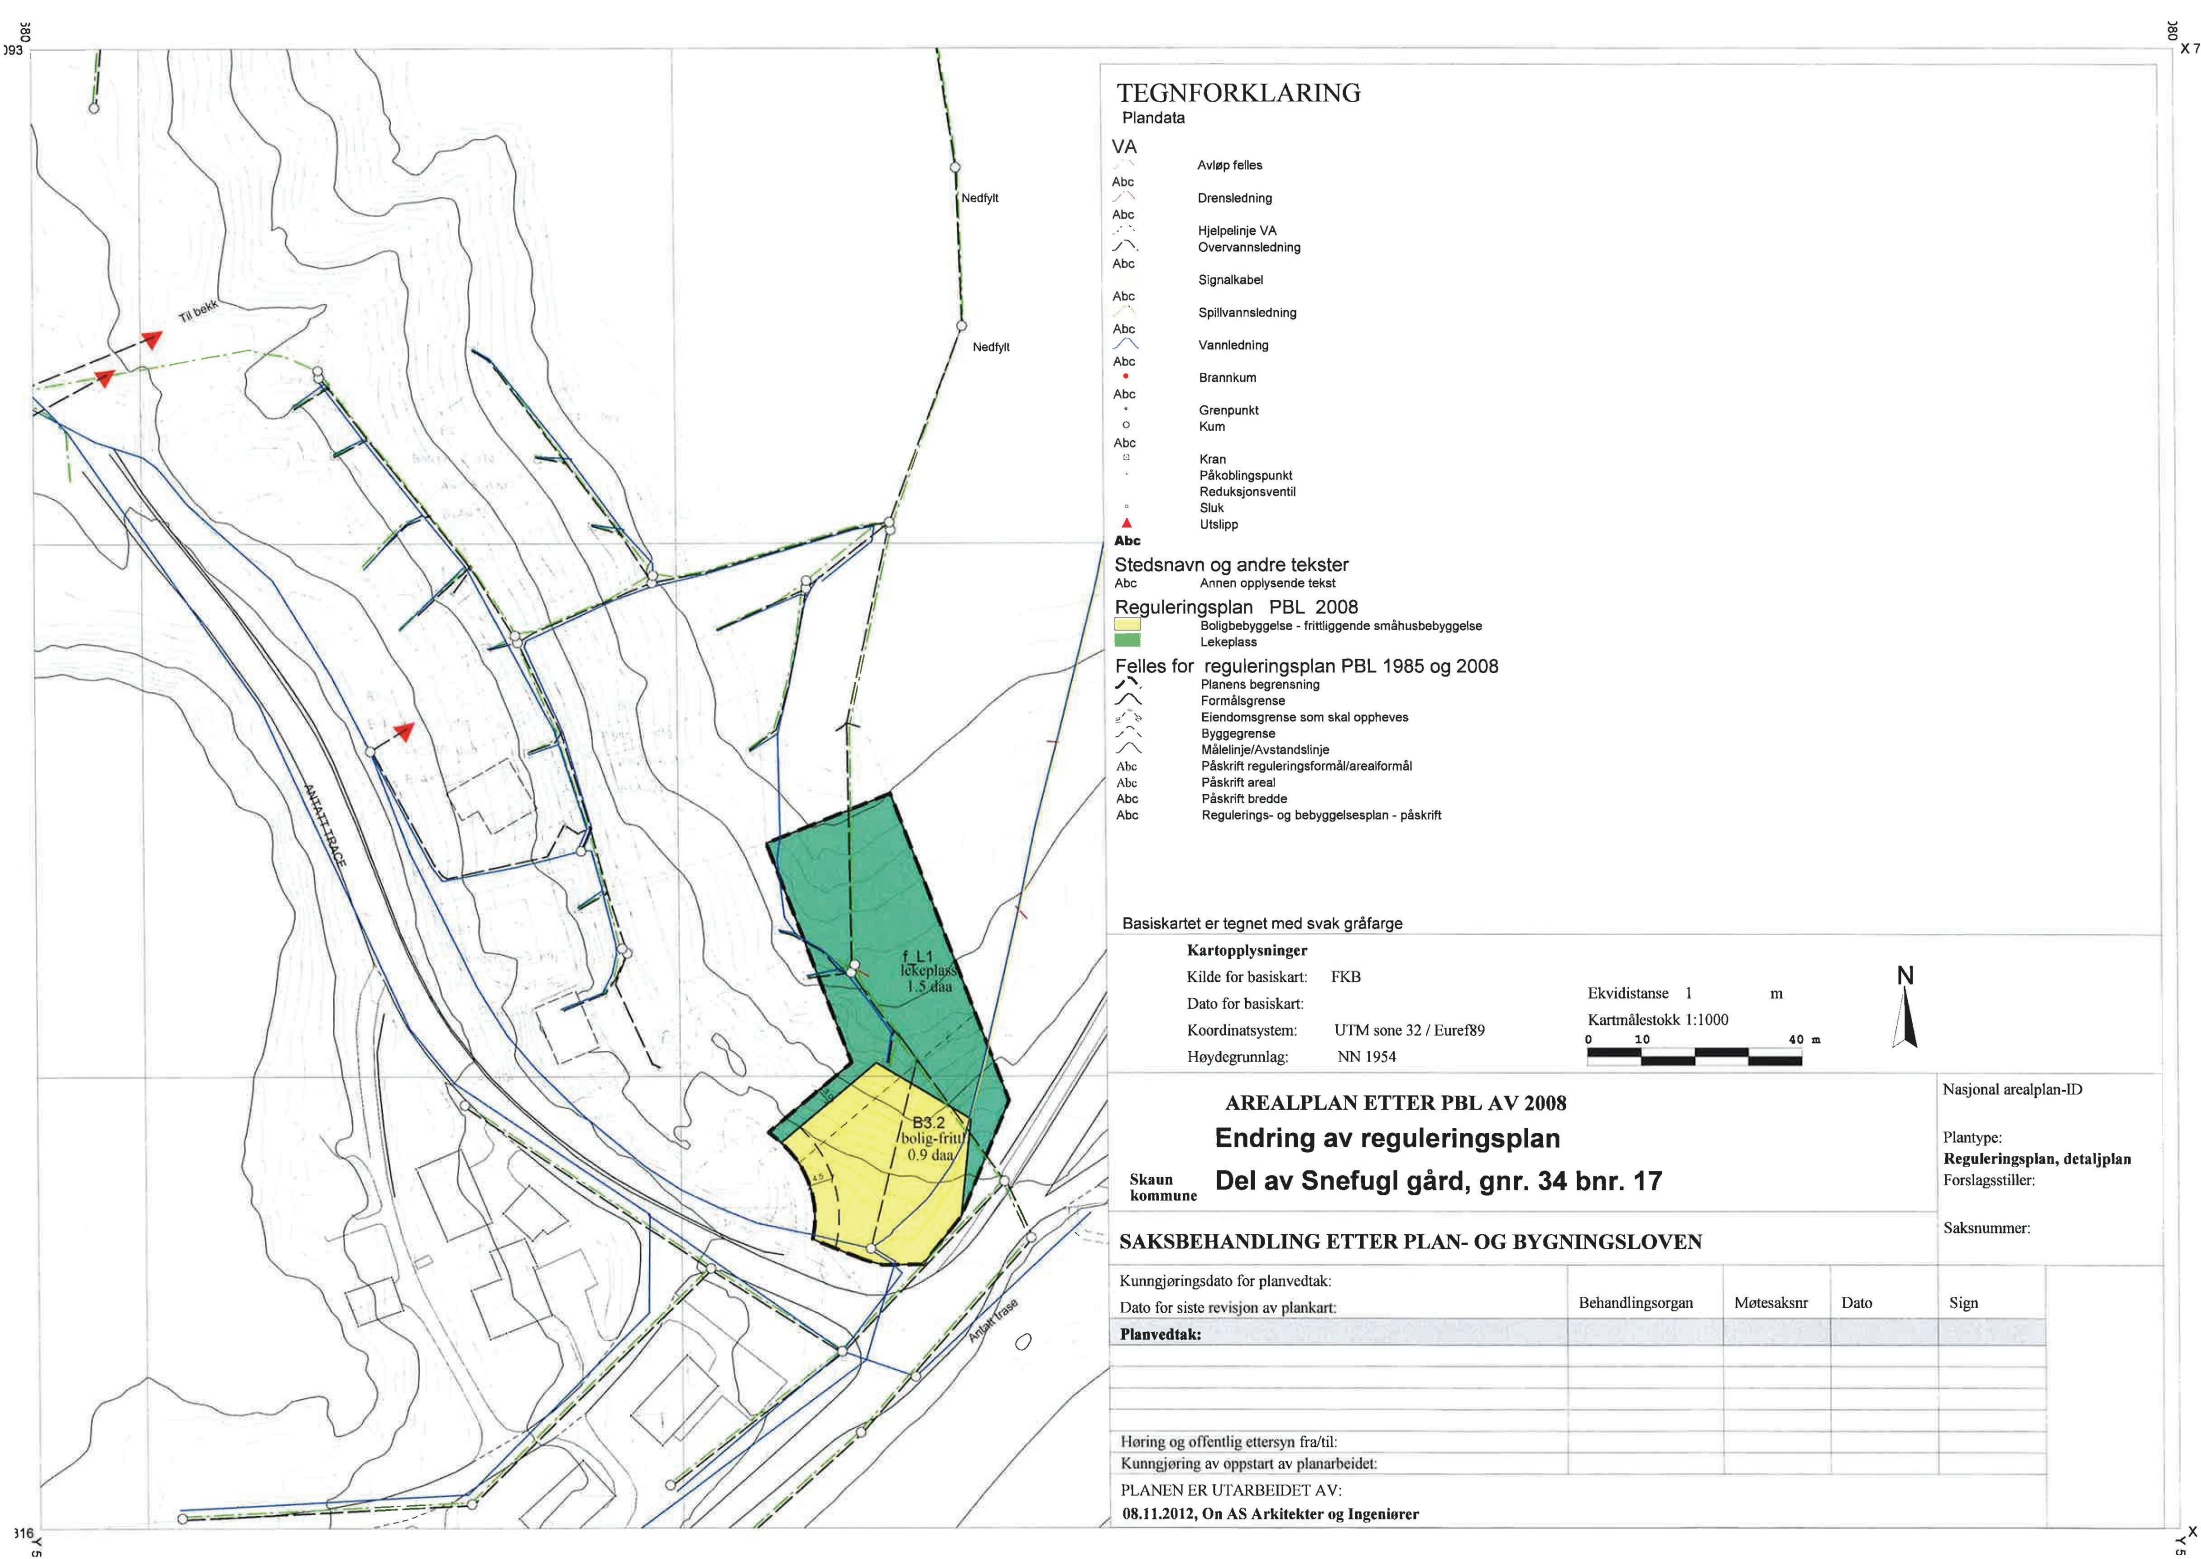

### TEGNFORKLARING

- Plandata**
- VA Avløp felles
  - Abc Drensledning
  - Abc Hjelpelinje VA
  - Abc Overvannsledning
  - Abc Signalkabel
  - Abc Spillvannsledning
  - Abc Vannledning
  - Abc Brannkum
  - Abc Grenpunkt
  - Abc Kum
  - Abc Kran
  - Abc Påkoblingspunkt
  - Abc Reduksjonsventil
  - Abc Sluk
  - Abc Utslipp
- Abc Stedsnavn og andre tekster**
- Abc Annen opplysende tekst
- Reguleringsplan PBL 2008**
- Abc Boligbebyggelse - frittliggende småhusbebyggelse
  - Abc Lekeplass
- Felles for reguleringsplan PBL 1985 og 2008**
- Abc Planens begrensning
  - Abc Formålsgrense
  - Abc Eiendomsgrense som skal oppheves
  - Abc Byggegrense
  - Abc Målelinje/Avstandslinje
  - Abc Påskrift reguleringsformål/arealformål
  - Abc Påskrift areal
  - Abc Påskrift bredde
  - Abc Regulerings- og bebyggelsesplan - påskrift

Basiskartet er tegnet med svak gråfarge

**Kartopplysninger**

Kilde for basiskart: FKB  
 Dato for basiskart:  
 Koordinatsystem: UTM sone 32 / Euref89  
 Høydegrunnlag: NN 1954

Ekvidistanse 1 m  
 Kartmålestokk 1:1000  
 0 10 40 m



**AREALPLAN ETTER PBL AV 2008**  
**Endring av reguleringsplan**  
**Del av Snefugl gård, gnr. 34 bnr. 17**

Skaun kommune

Nasjonal arealplan-ID  
 Plantype: **Reguleringsplan, detaljplan**  
 Forslagsstiller:

Saksnummer:

**SAKSBEHANDLING ETTER PLAN- OG BYGNINGSLOVEN**

Kunngjøringsdato for planvedtak:	Behandlingsorgan	Møtesaksnr	Dato	Sign
Dato for siste revisjon av plankart:				
<b>Planvedtak:</b>				
Horing og offentlig ettersyn fra/til:				
Kunngjøring av oppstart av planarbeidet:				
PLANEN ER UTARBEIDET AV:				
<b>08.11.2012, On AS Arkitekter og Ingeniører</b>				