


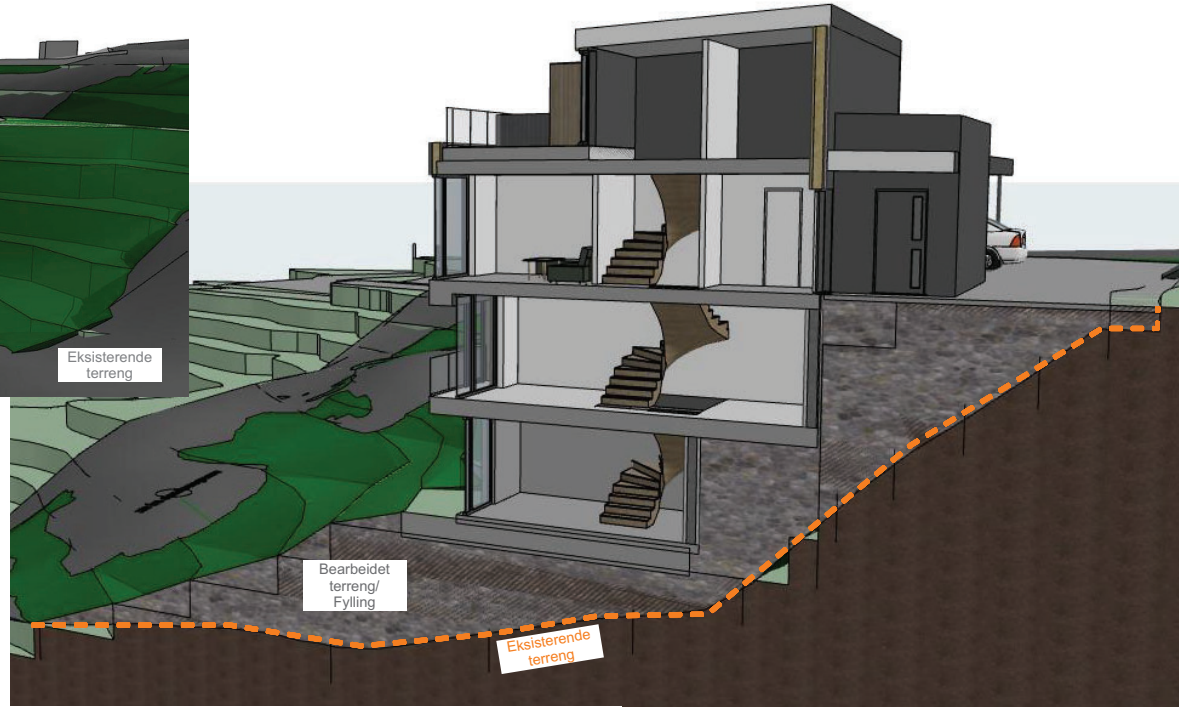


Bearbeidet terreng/ Fylling

Eksisterende terreng



Bearbeidet terreng/ Fylling

Eksisterende terreng

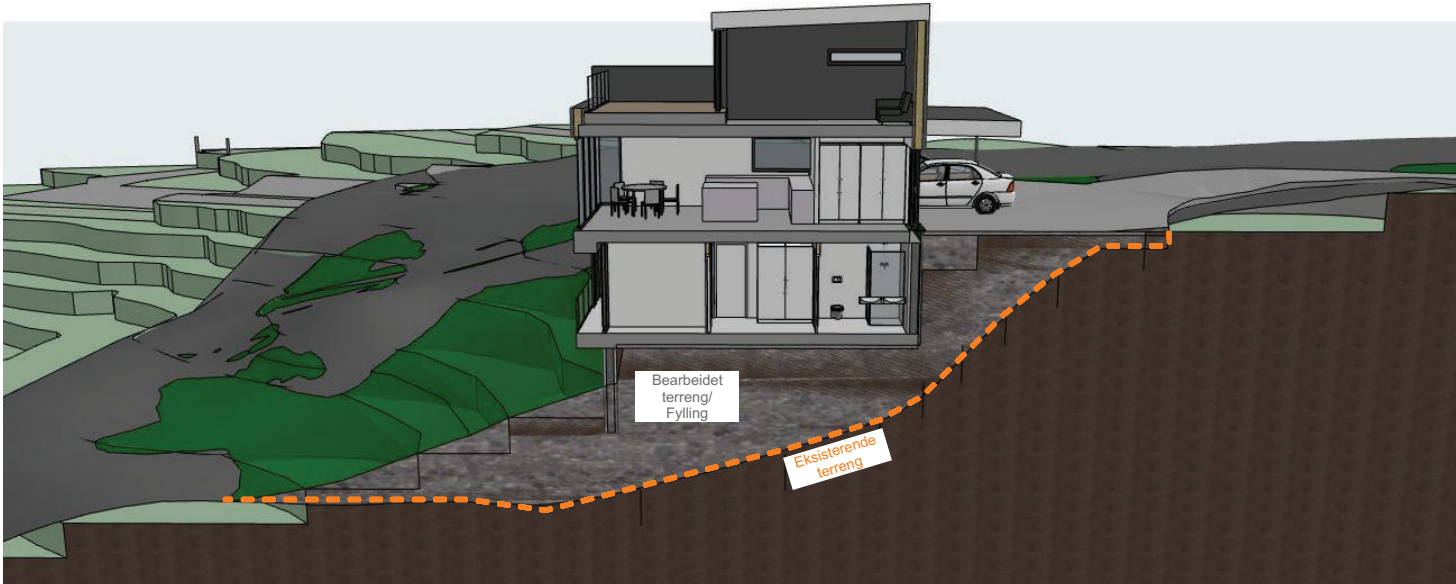

Bearbeidet terreng/ Fylling

Eksisterende terreng

Rev	Nr	Beskrivelse	Dato	Sign	Kontr.

Arkitekt **PLAN** ARKITEKTER
 PLAN arkitekt AS, Fjordgata 50, 7010 Trondheim
 Telefon 73 53 62 00.
 e-mail: plan@plan.no

Nordlykkja 2

Fase Underlag til geoteknikker

Tegning viser
 Illustrasjon 3

Dato 26/09/2022	Tegnet av GN	Kontrollert av OE	Godkjent av OE
Målestokk A3	Tegning nr.	Revisjon	
Prosjekt nr. 1200440	E16		