



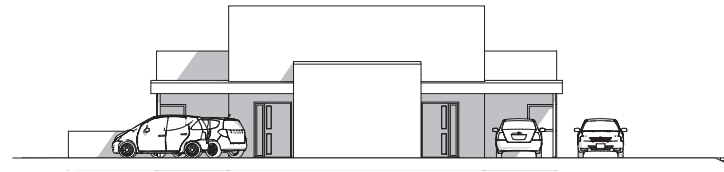


1:200 Fasade Nord




1:200 Fasade Sør

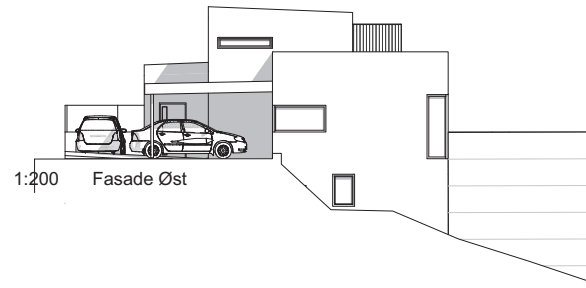

1:200 Fasade Øst

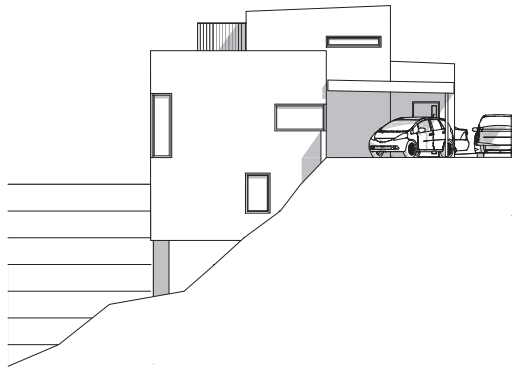

1:200 Fasade Vest

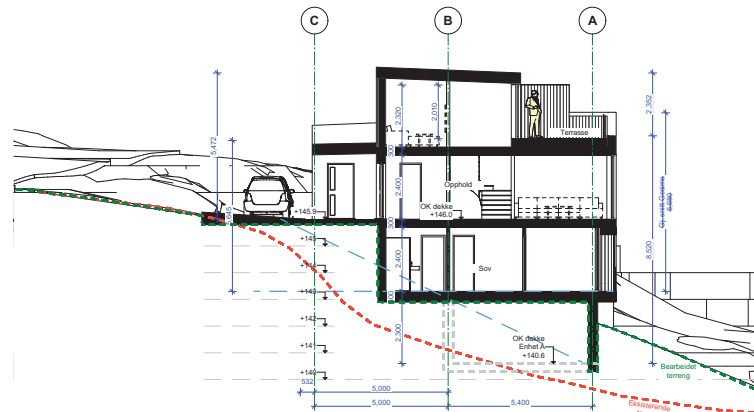

1:200 Snitt A

Rev. Nr	Beskrivelse	Dato	Sign	Kontr.

Arkitekt **PLAN** ARKITEKTER
 PLAN arkitekter AS, Fjordgata 50, 7010 Trondheim
 Telefon 73 53 62 00.
 e-mail: plan@plan.no

Nordlykkja 2

Fase Underlag til geoteknikker

Tegning viser
Fasader

Dato 26/09/2022	Tegnet av GN	Kontrollert av OE	Godkjent av OE
Målestokk 1:200	Tegning nr. E7	Revisjon	
Prosjekt nr. 1200440			