


C

B

A 40 cm fra eiendomsgrense

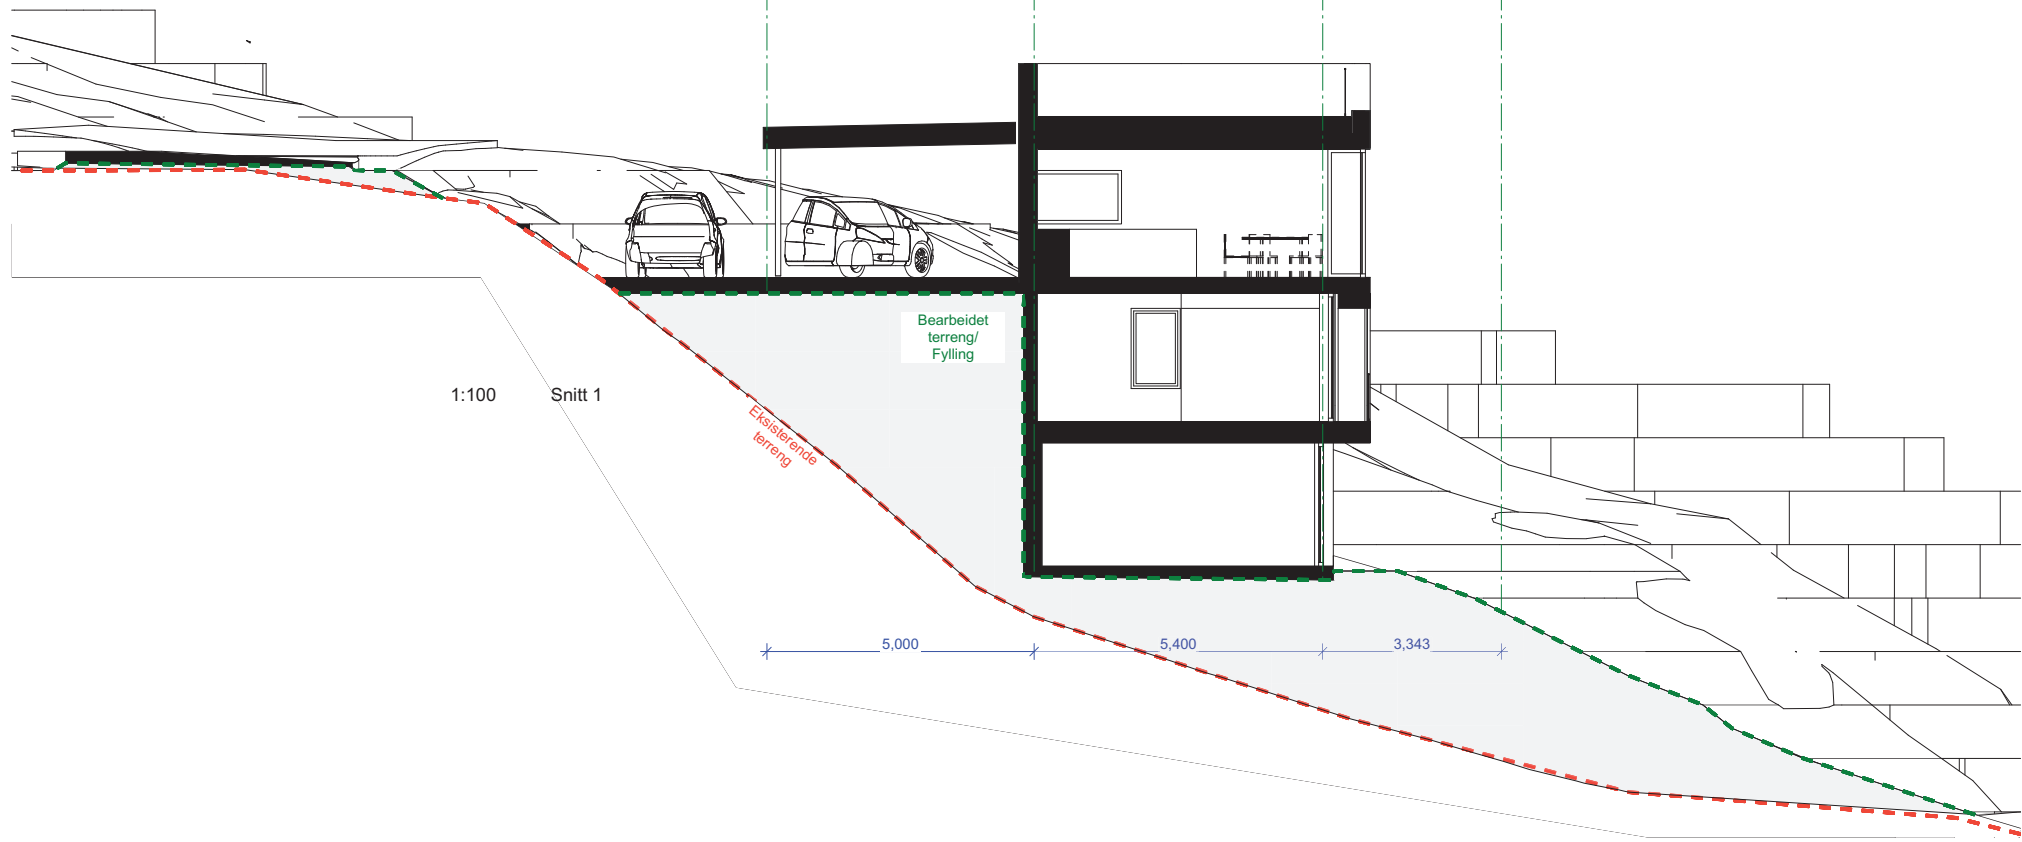

1:100 Snitt 1

Bearbeidet terreng/ Fylling

Eksisterende terreng

5,000

5,400

3,343

| | | | | | |
|-----|----|-------------|------|------|------|
| Rev | Nr | Beskrivelse | Dato | Sign | Kont |
| | | | | | |

Arkitekt **PLAN** ARKITEKTER
 PLAN arkitekter AS, Fjordgata 50, 7010 Trondheim
 Telefon 73 53 62 00.
 e-mail: plan@plan.no

Nordlykkja 2

Fase Underlag til geoteknikker

Tegning viser Snitt 1

| | | | |
|----------------|-------------|----------------|-------------|
| Dato | Tegnet av | Kontrollert av | Godkjent av |
| 26/09/2022 | GN | OE | OE |
| Målestokk / A3 | Tegning nr. | Revisjon | |
| 1:100 | E13 | | |
| Prosjekt nr. | | | |
| 1200440 | | | |