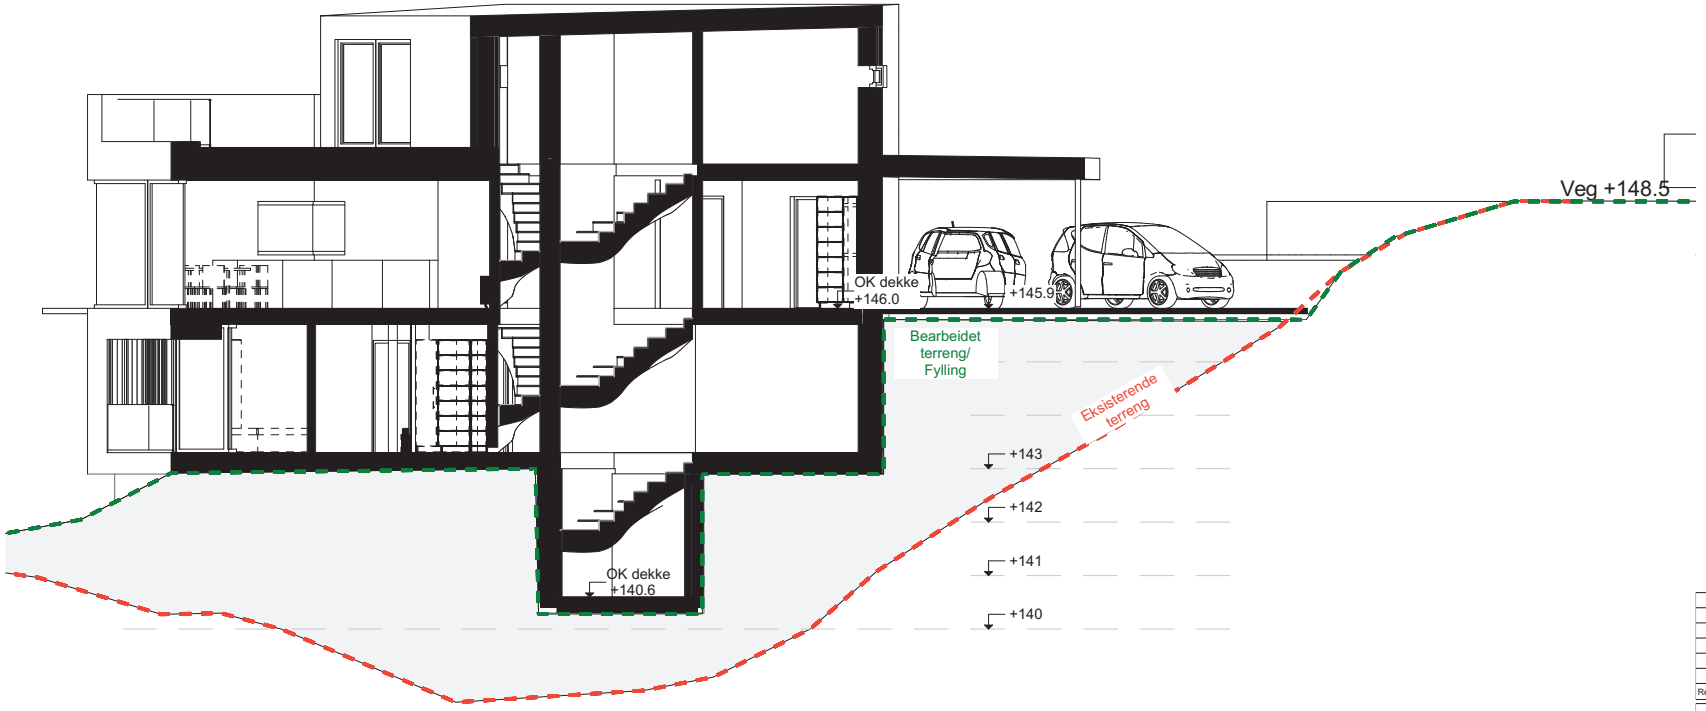

1:100 Snitt B

Rev	Nr	Beskrivelse	Dato	Sign	Kontr.

Arkitekt

PLAN arkitekter AS, Fjordgata 50, 7010 Trondheim
Telefon 73 53 62 00.
e-mail: plan@plan.no

Nordlykkja 2

Fase: Underlag til geoteknikker

Tegning viser: Snitt B

Dato	Tegnet av	Kontrollert av	Godkjent av
26/09/2022	GN	OE	OE

Målestokk i A3	Tegning nr.	Revisjon
1:100	E12	

Prosjekt nr.: 1200440