



T-01

1:250

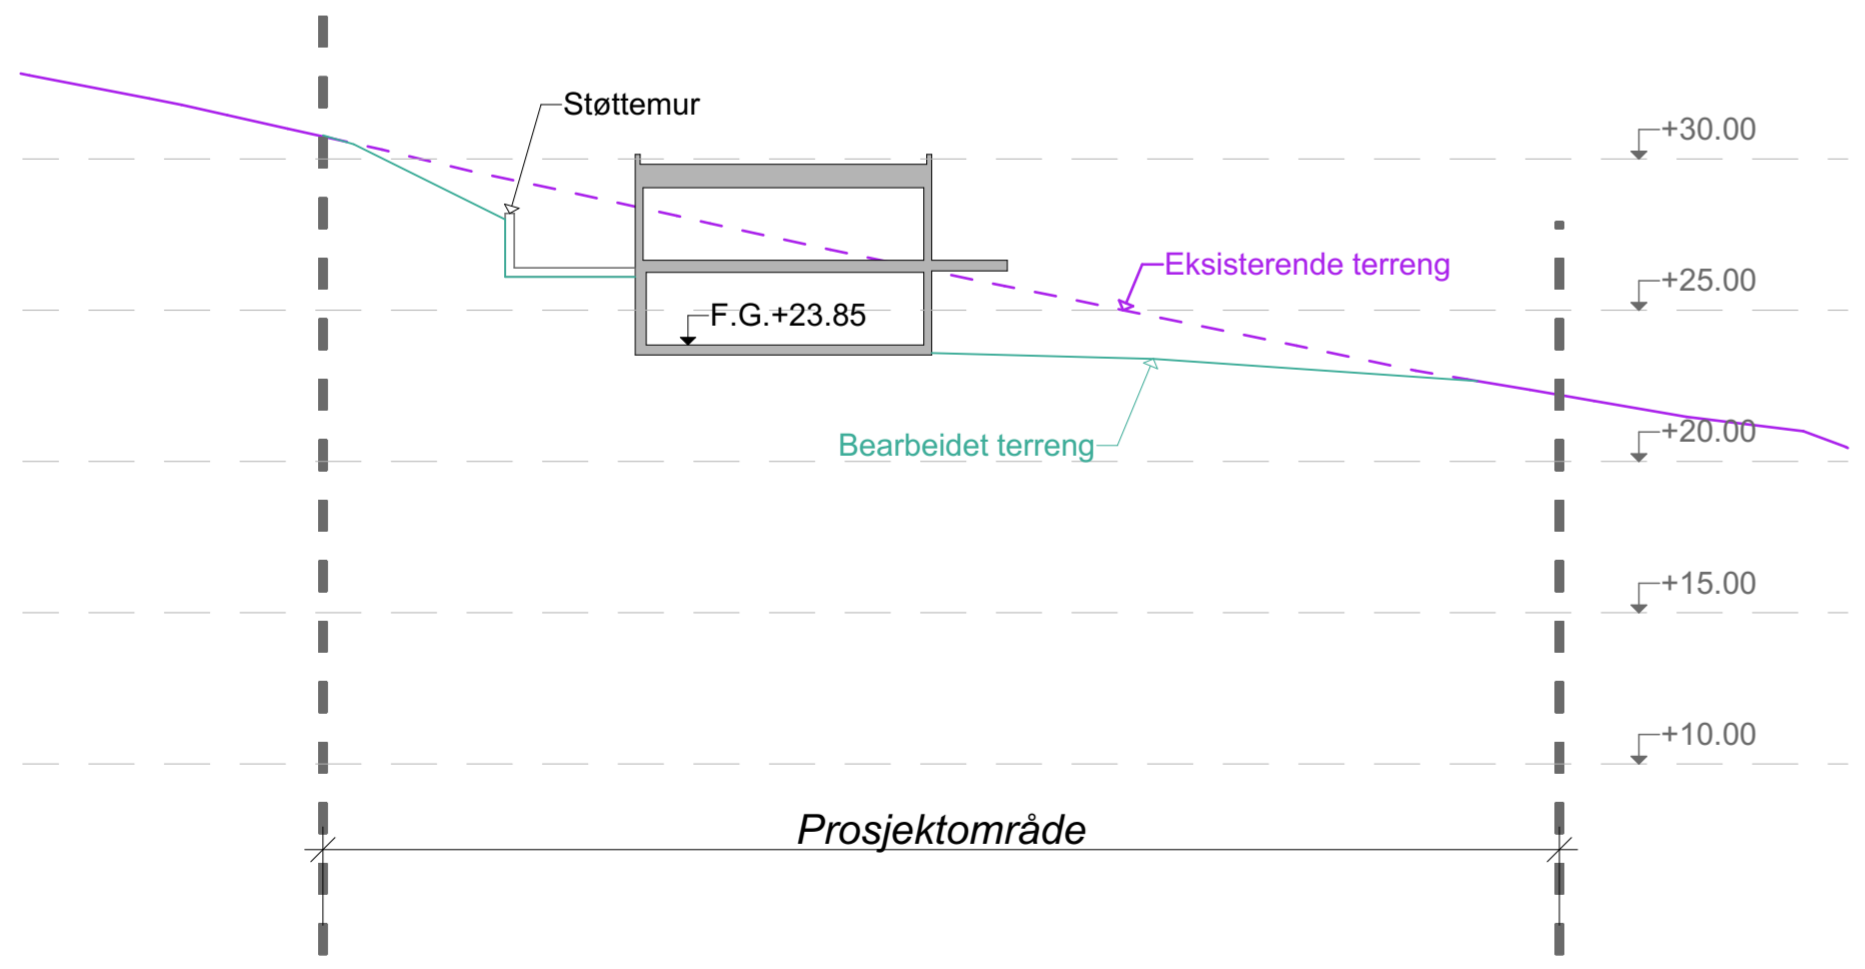

T-02

1:250

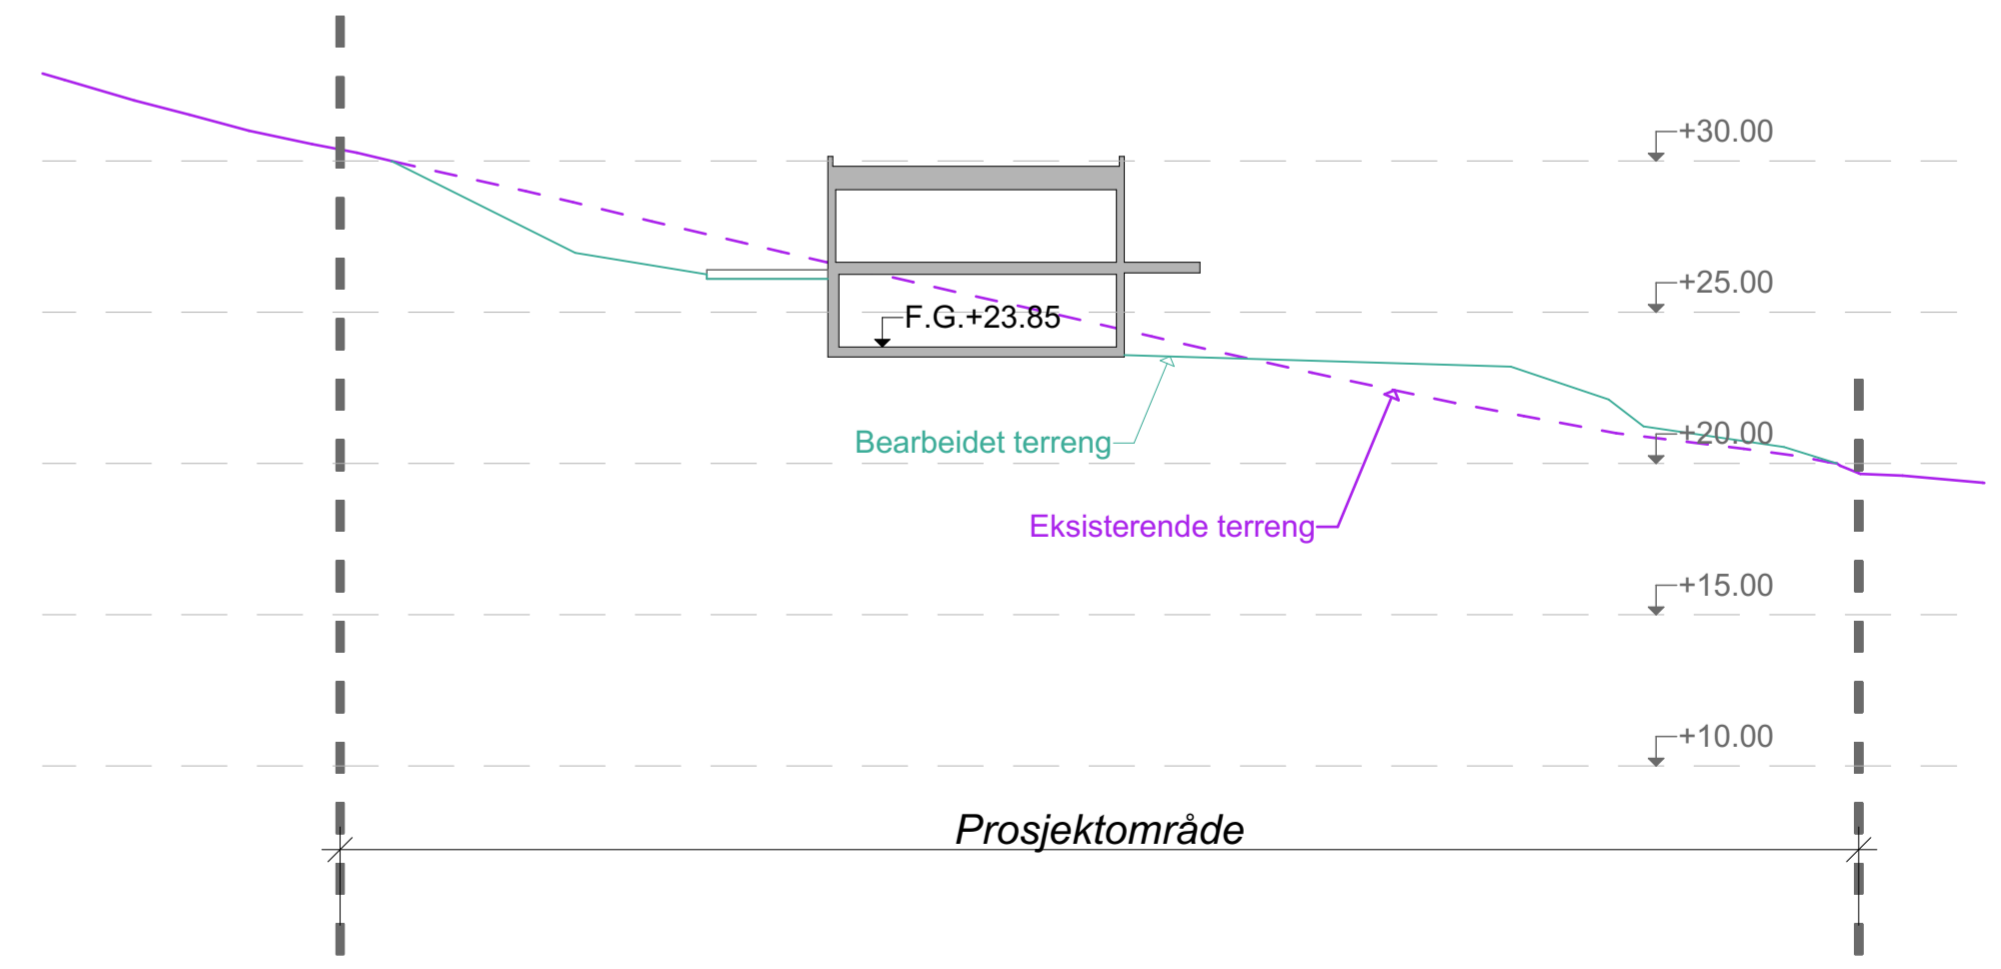

T-03

1:250

Kun tegninger merket "arbeidstegninger" kan benyttes som produksjonstegninger.  
 Opphavsrett: Tegninger kan ikke benyttes annerledes eller i en annen sammenheng enn forutsatt uten skriftlig samtykke fra On AS.  
 BIM med ArchiCAD 24 NGR Filplassering: C:\Users\Gunhild\OneDrive\Ølsholmykkja\Ølsholmykkja.pln

Rev	Nr	Beskrivelse	Dato	Sign	Kontr
A		Korrigert kotehøyder	08.03.22	GR	



Orkdalsveien 82  
 7300 Orkanger  
 tlf 72 48 40 20  
 www.on-as.no

Tegning  
**Terrengsnitt**  
 Ølsholmykkja  
 Buvikvegen  
 7350 BUVIKA

Fase	Dato opprettet	Gnr./Bnr./Festnr.	Mål	Tegningsnr.	
SKISSEFASE	11.01.2022	1/1	1:250	A10-03	
Størrelse	Prosjektnr.	Sign.	Kontroll	Godkjent	Rev. ID
A2	O21078	GR			A