




Terrengsnitt 1
1 : 500

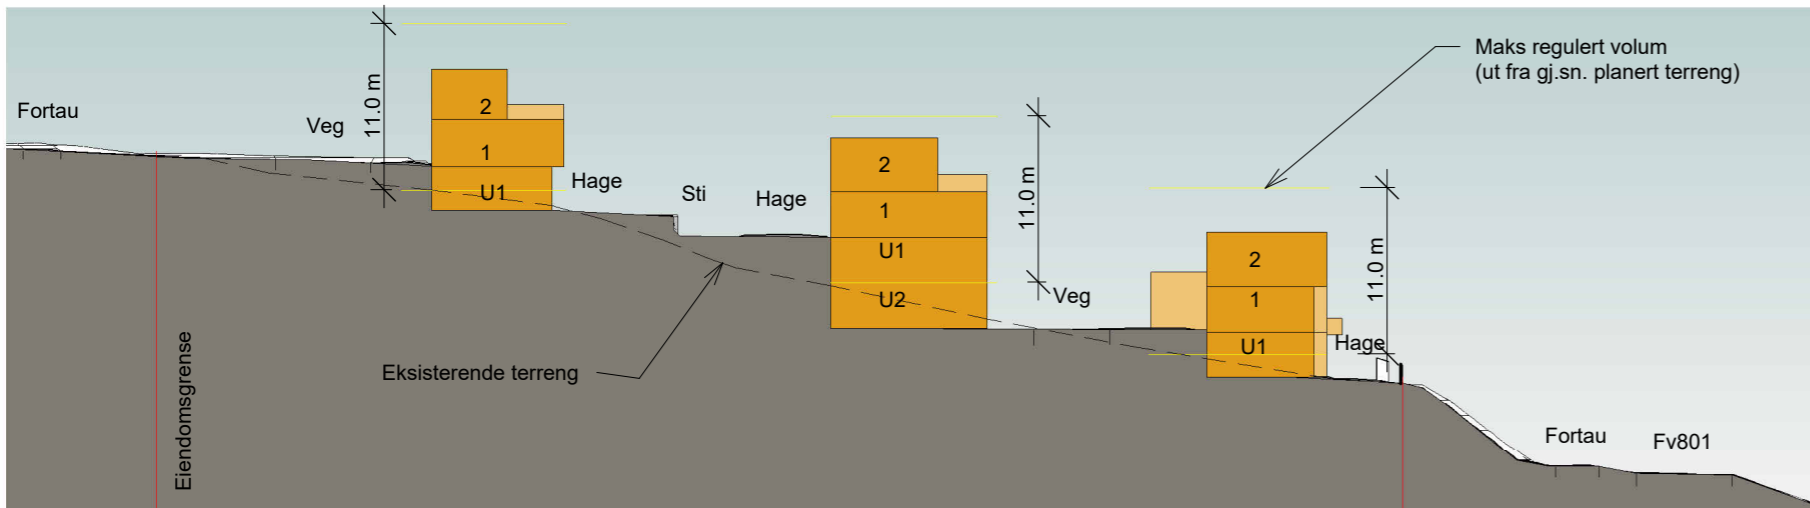

Terrengsnitt 2
1 : 500

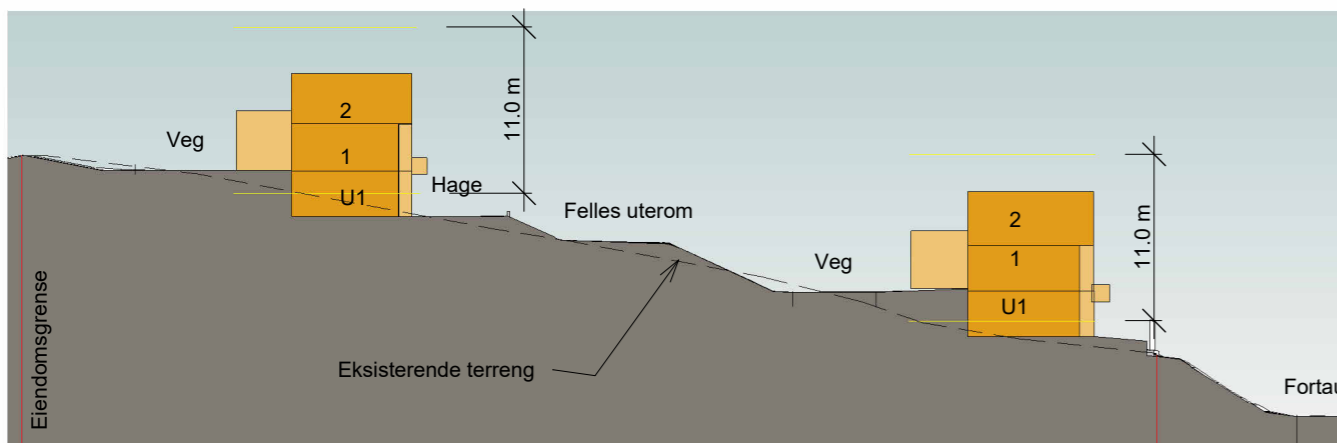

Terrengsnitt 3
1 : 500

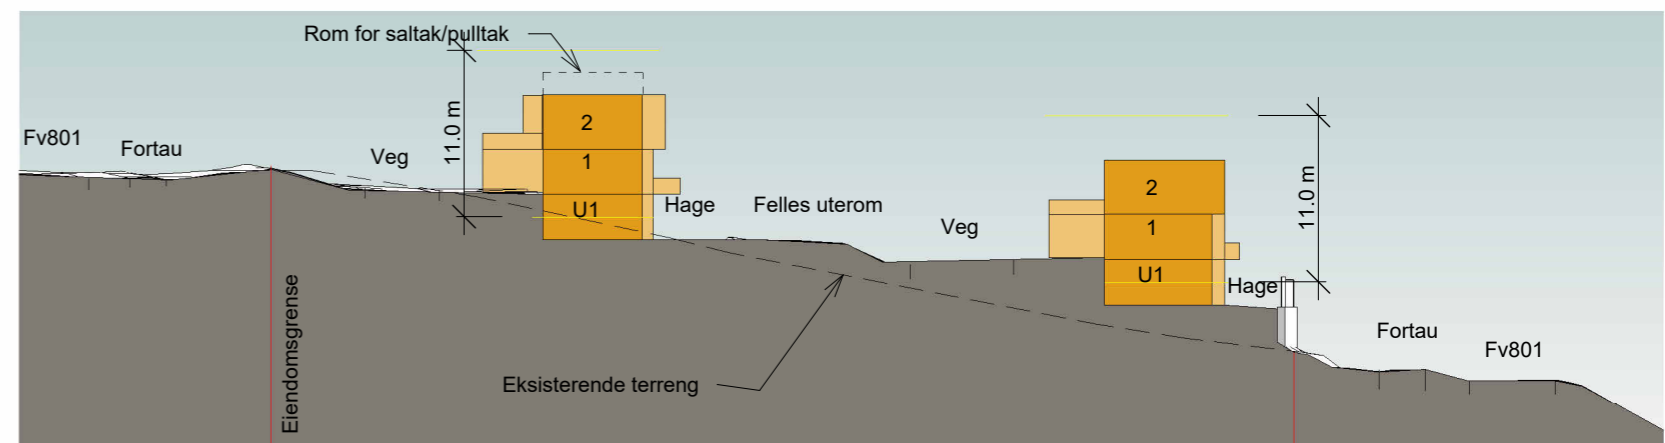

Terrengsnitt 4
1 : 500



Snitthenvisninger
1 : 1500



Nr.	Beskrivelse	Dato
B	Fjernet byggegrenser, flyttet renovasjon og sykkelparkering	01.02.2023

Svingen Bolig AS

Boliger Snefugl

Terrengsnitt

Prosjektnummer	20050	A201	B
Dato	24.06.2022		
Tegnet	gvt	Skala	As indicated
Kontrollert	ks		