


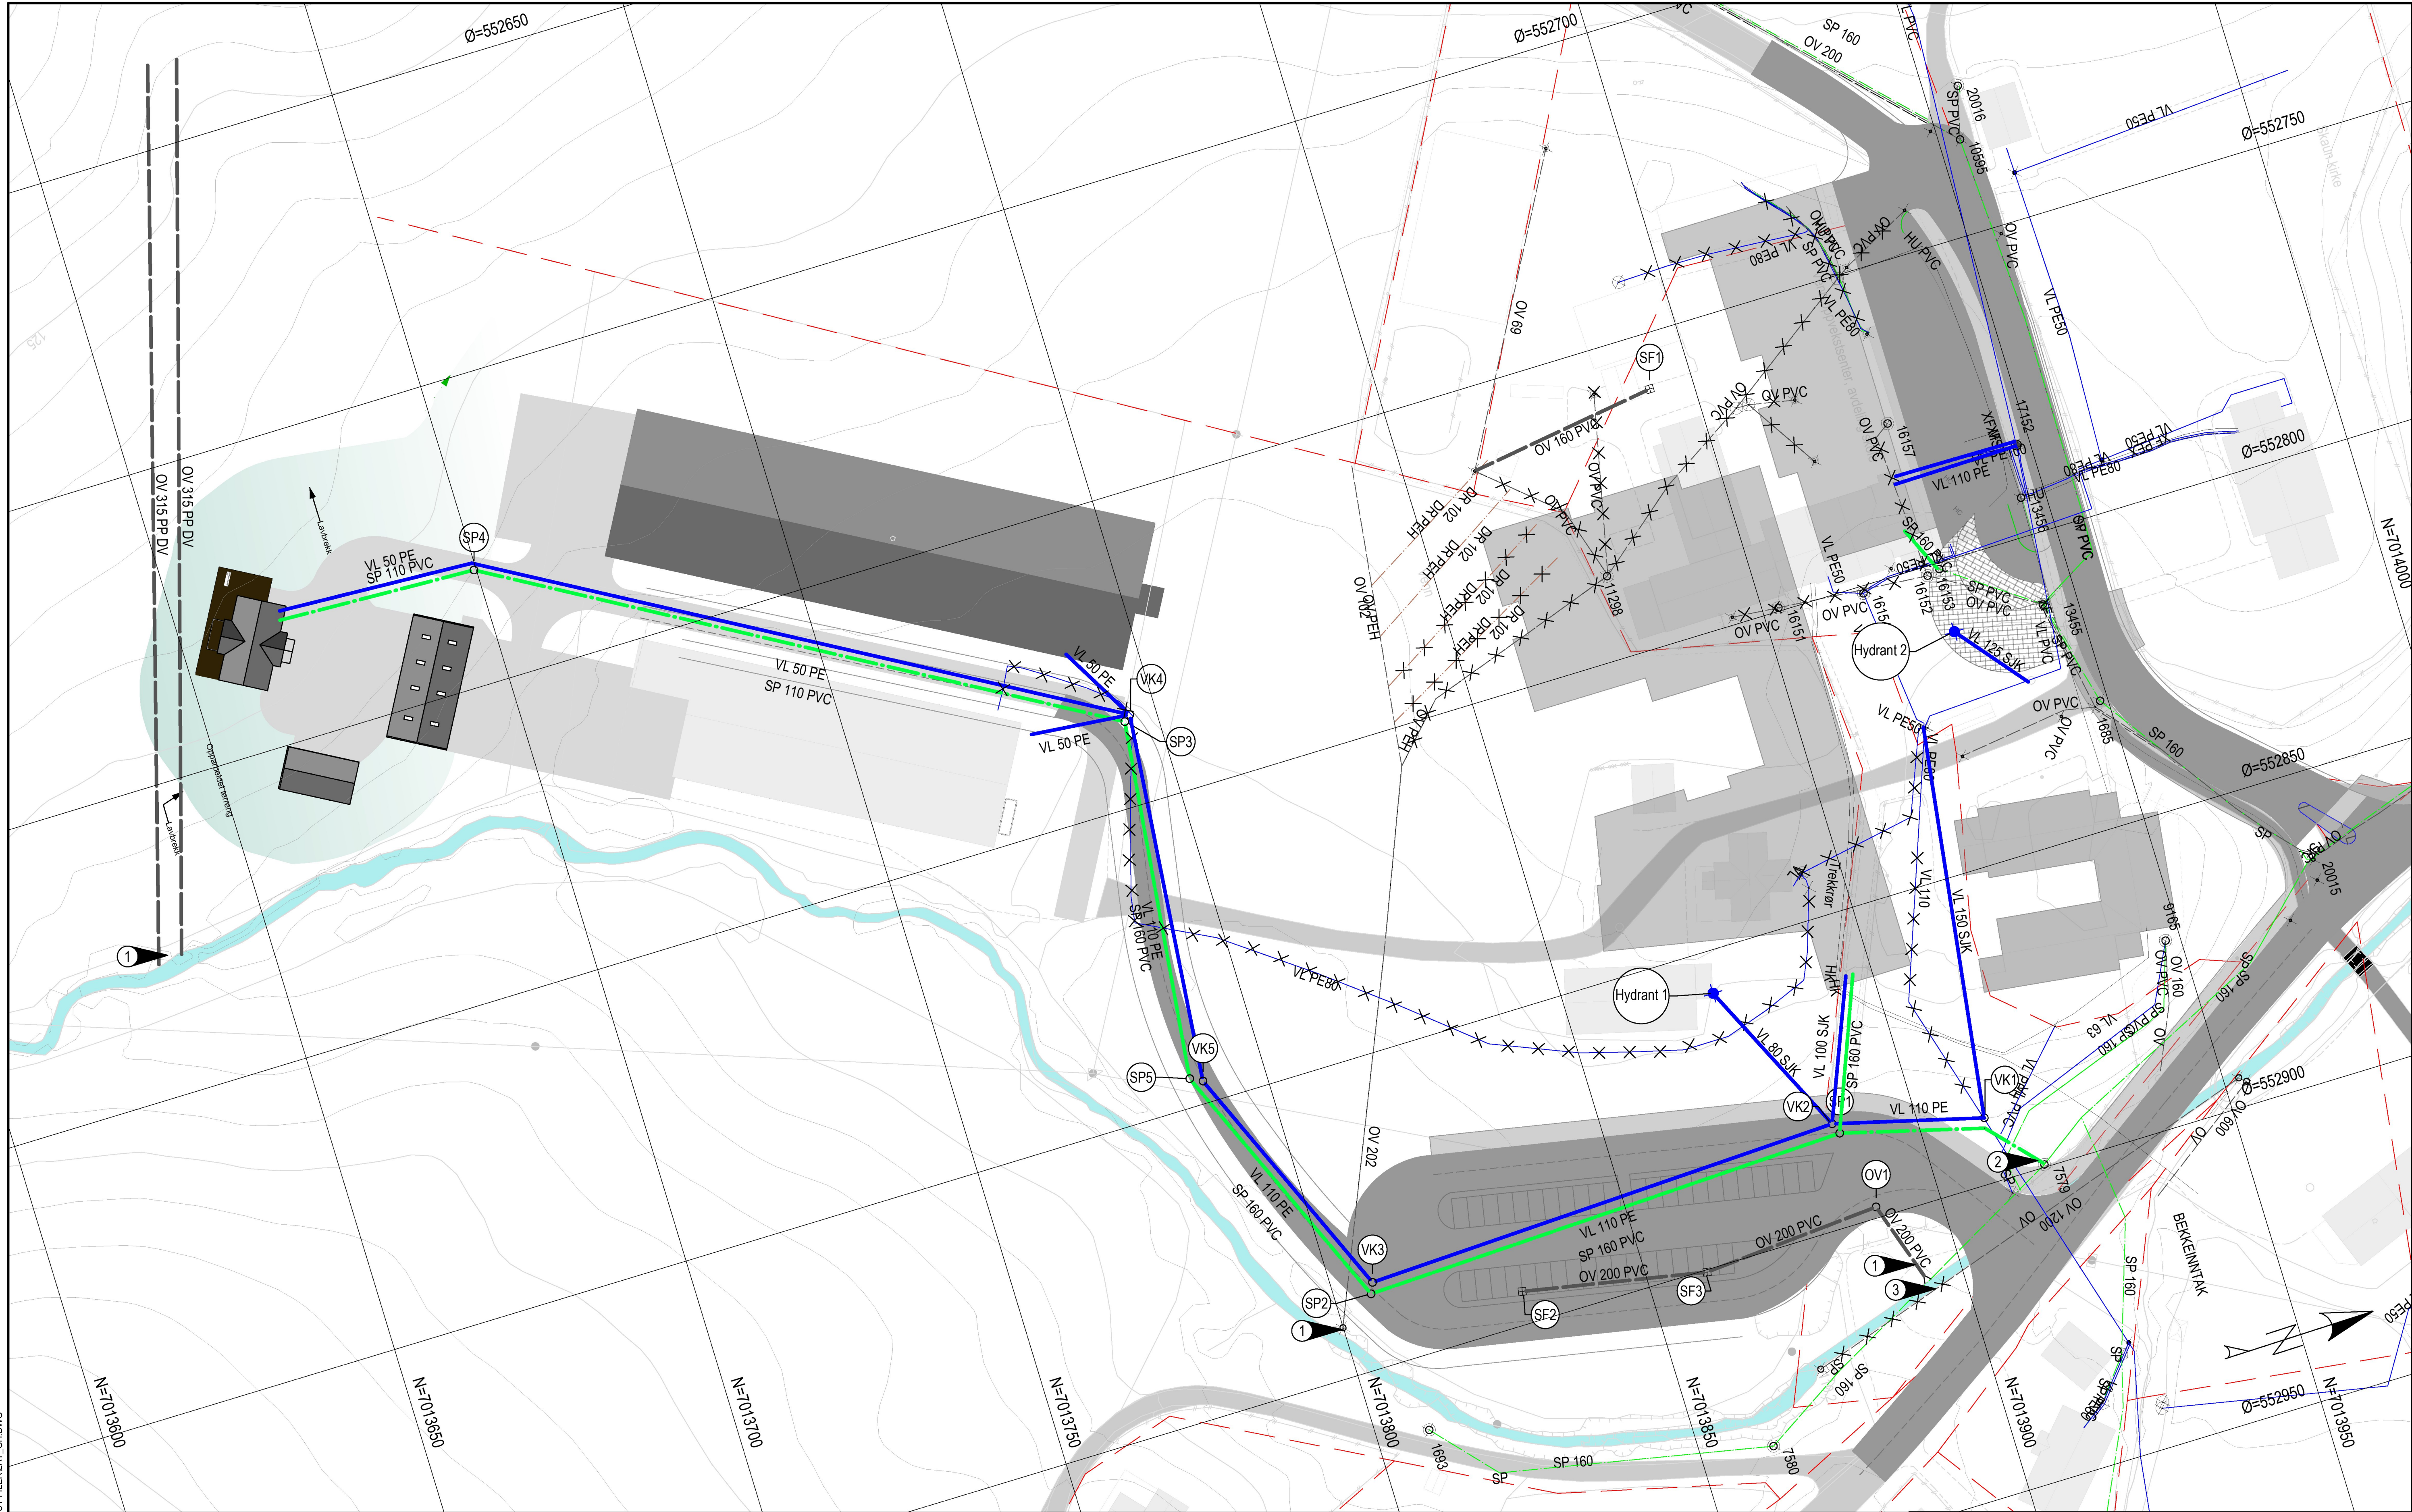

TEGNFORKLARING:

GENERELT:

- Henvisning til merknad
- Eiendomsgrense

- Spillvannsledning
- Vannledning
- Overvannsledning
- Avløp- / Fellesledning
- Drensledning
- Sandfang
- Kum
- Hydrant

EKSISTERENDE:

-
-
-
-
-
-

PROSJEKTERT:

-
-
-
-
-
-

UTGÅR:

-
-
-
-
-
-

MERKNADER:

- Utløp til bekk
- Ny sp ledning tilkobles eksisterende ledningsnett
- Vennebekken åpnet opp

Revisjon	Revisjonen gjelder	Uttarb	Kontroll	Godkjent	Rev. dato
EFLA RÅDGIVENDE INGENIØRER					
Venn oppvekstsenter		Bestiller	Ronja Eline Kåveland		
VA -Plan		Prosjekt for	Pir 2		
REGULERING		Koordinatsystem	EUREF89UTM32NN2000		
Utarbeidet av		Målestokk A1-format	1:500		
Kontrollert av		Tegningsdato	09.06.2023		
Godkjent av		Tegningsnummer / revisjonsbokstav	GH001		
Prosjektnummer			101195		