






VENN OPPVEKSTSENTER

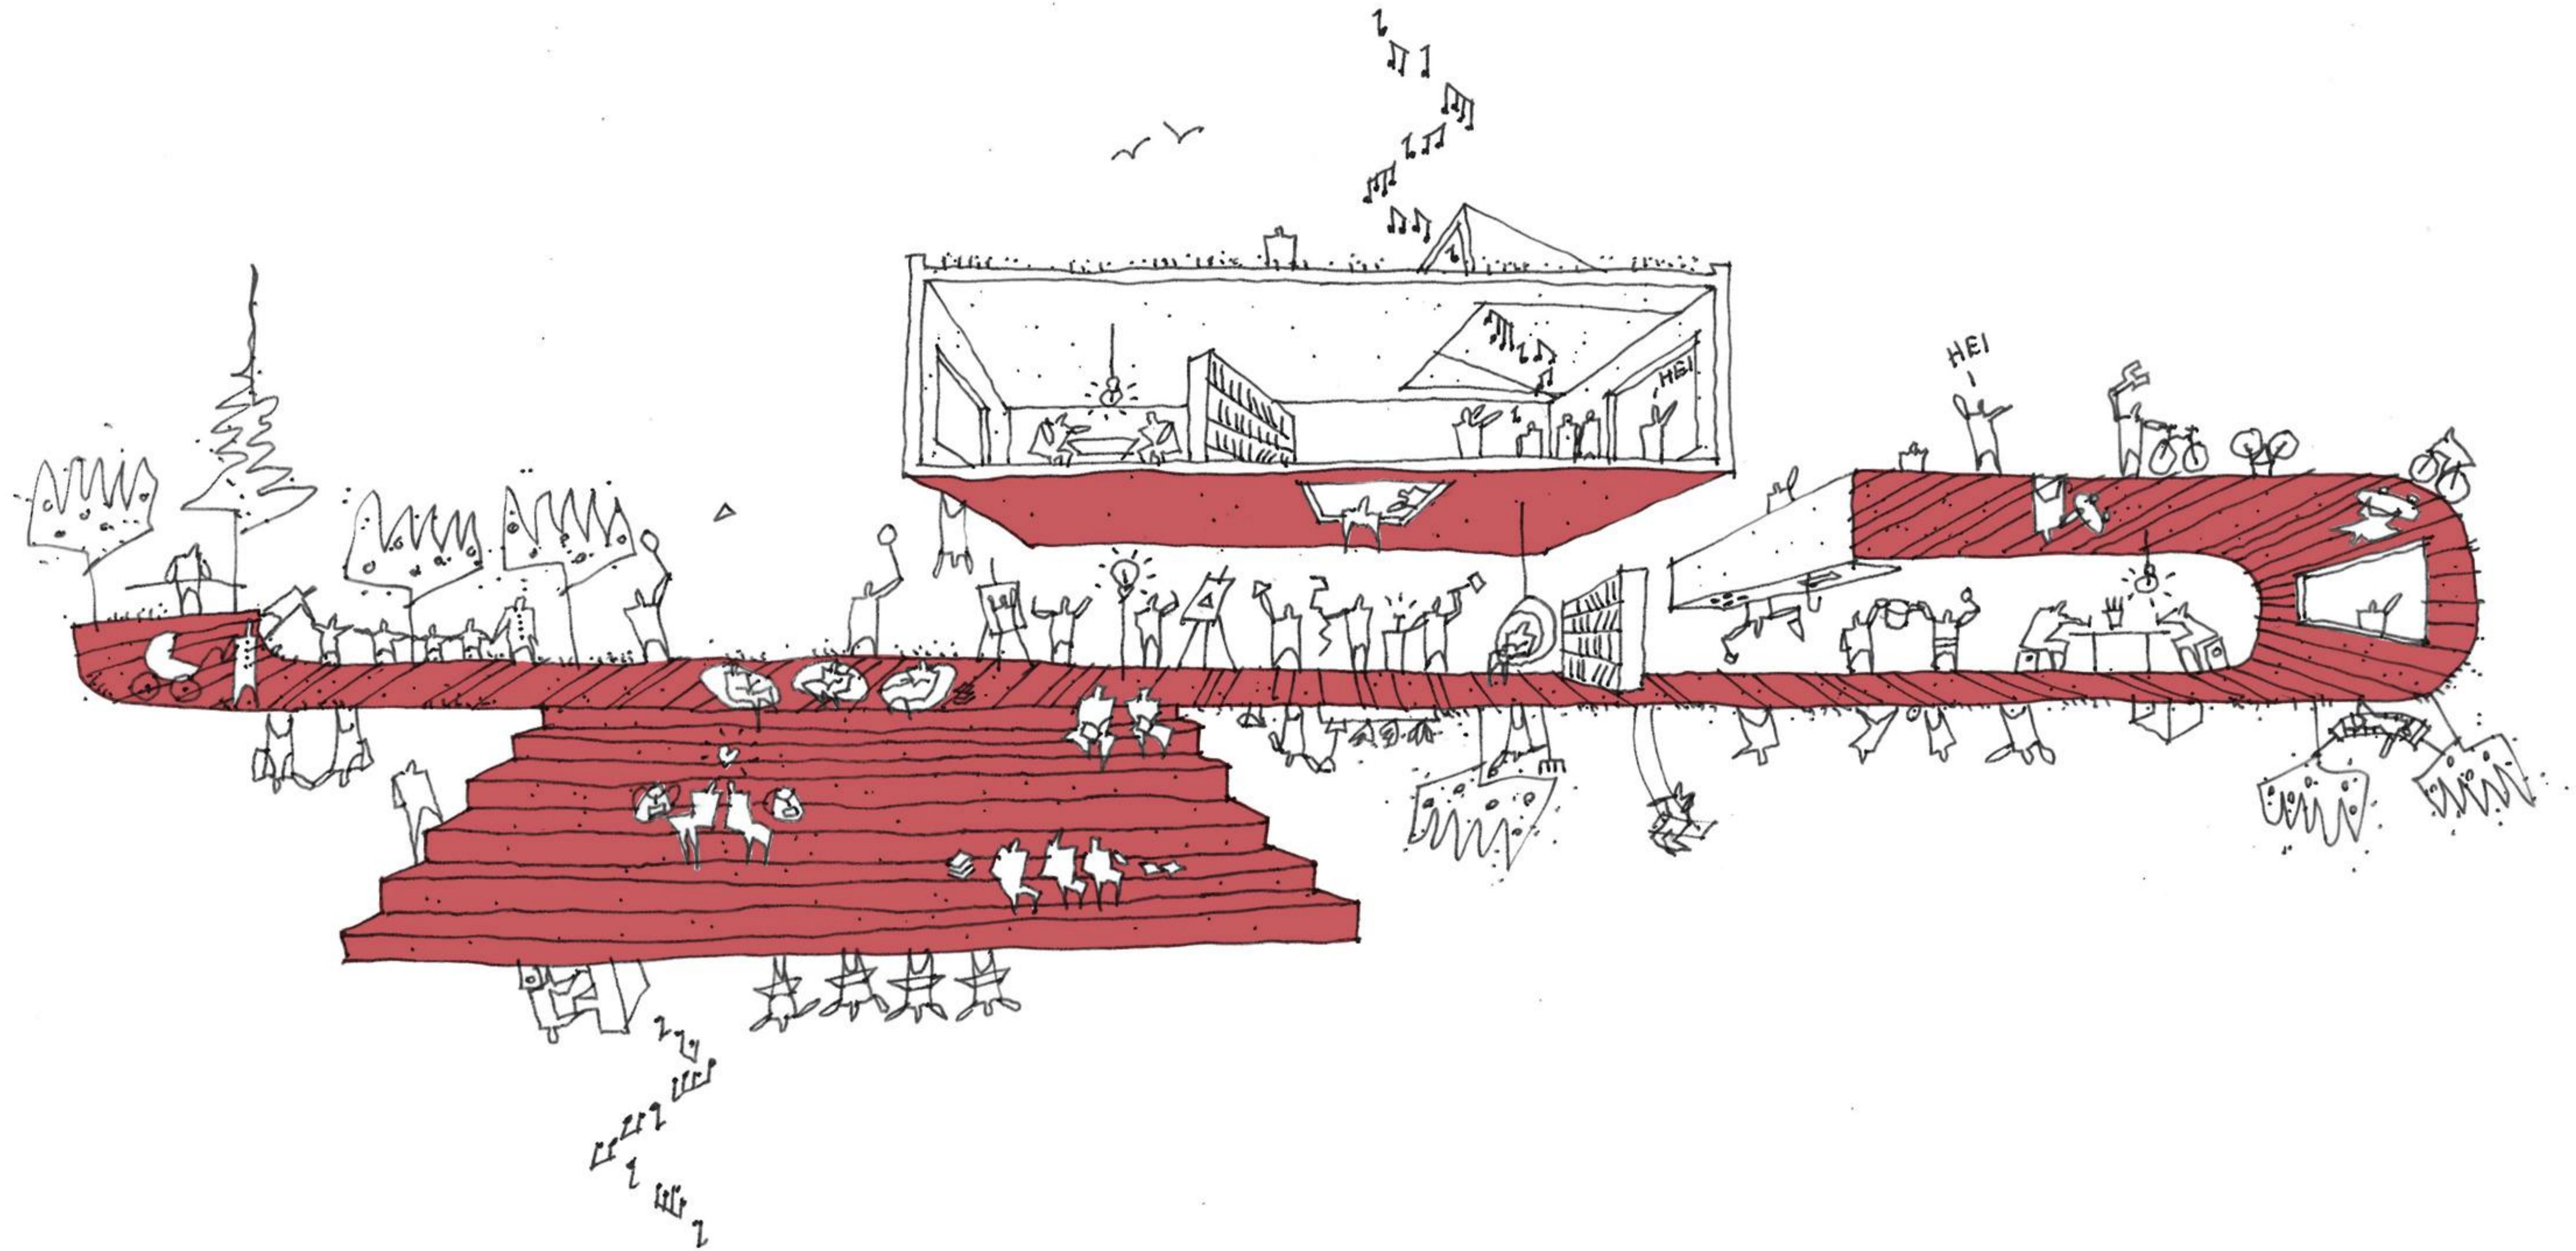


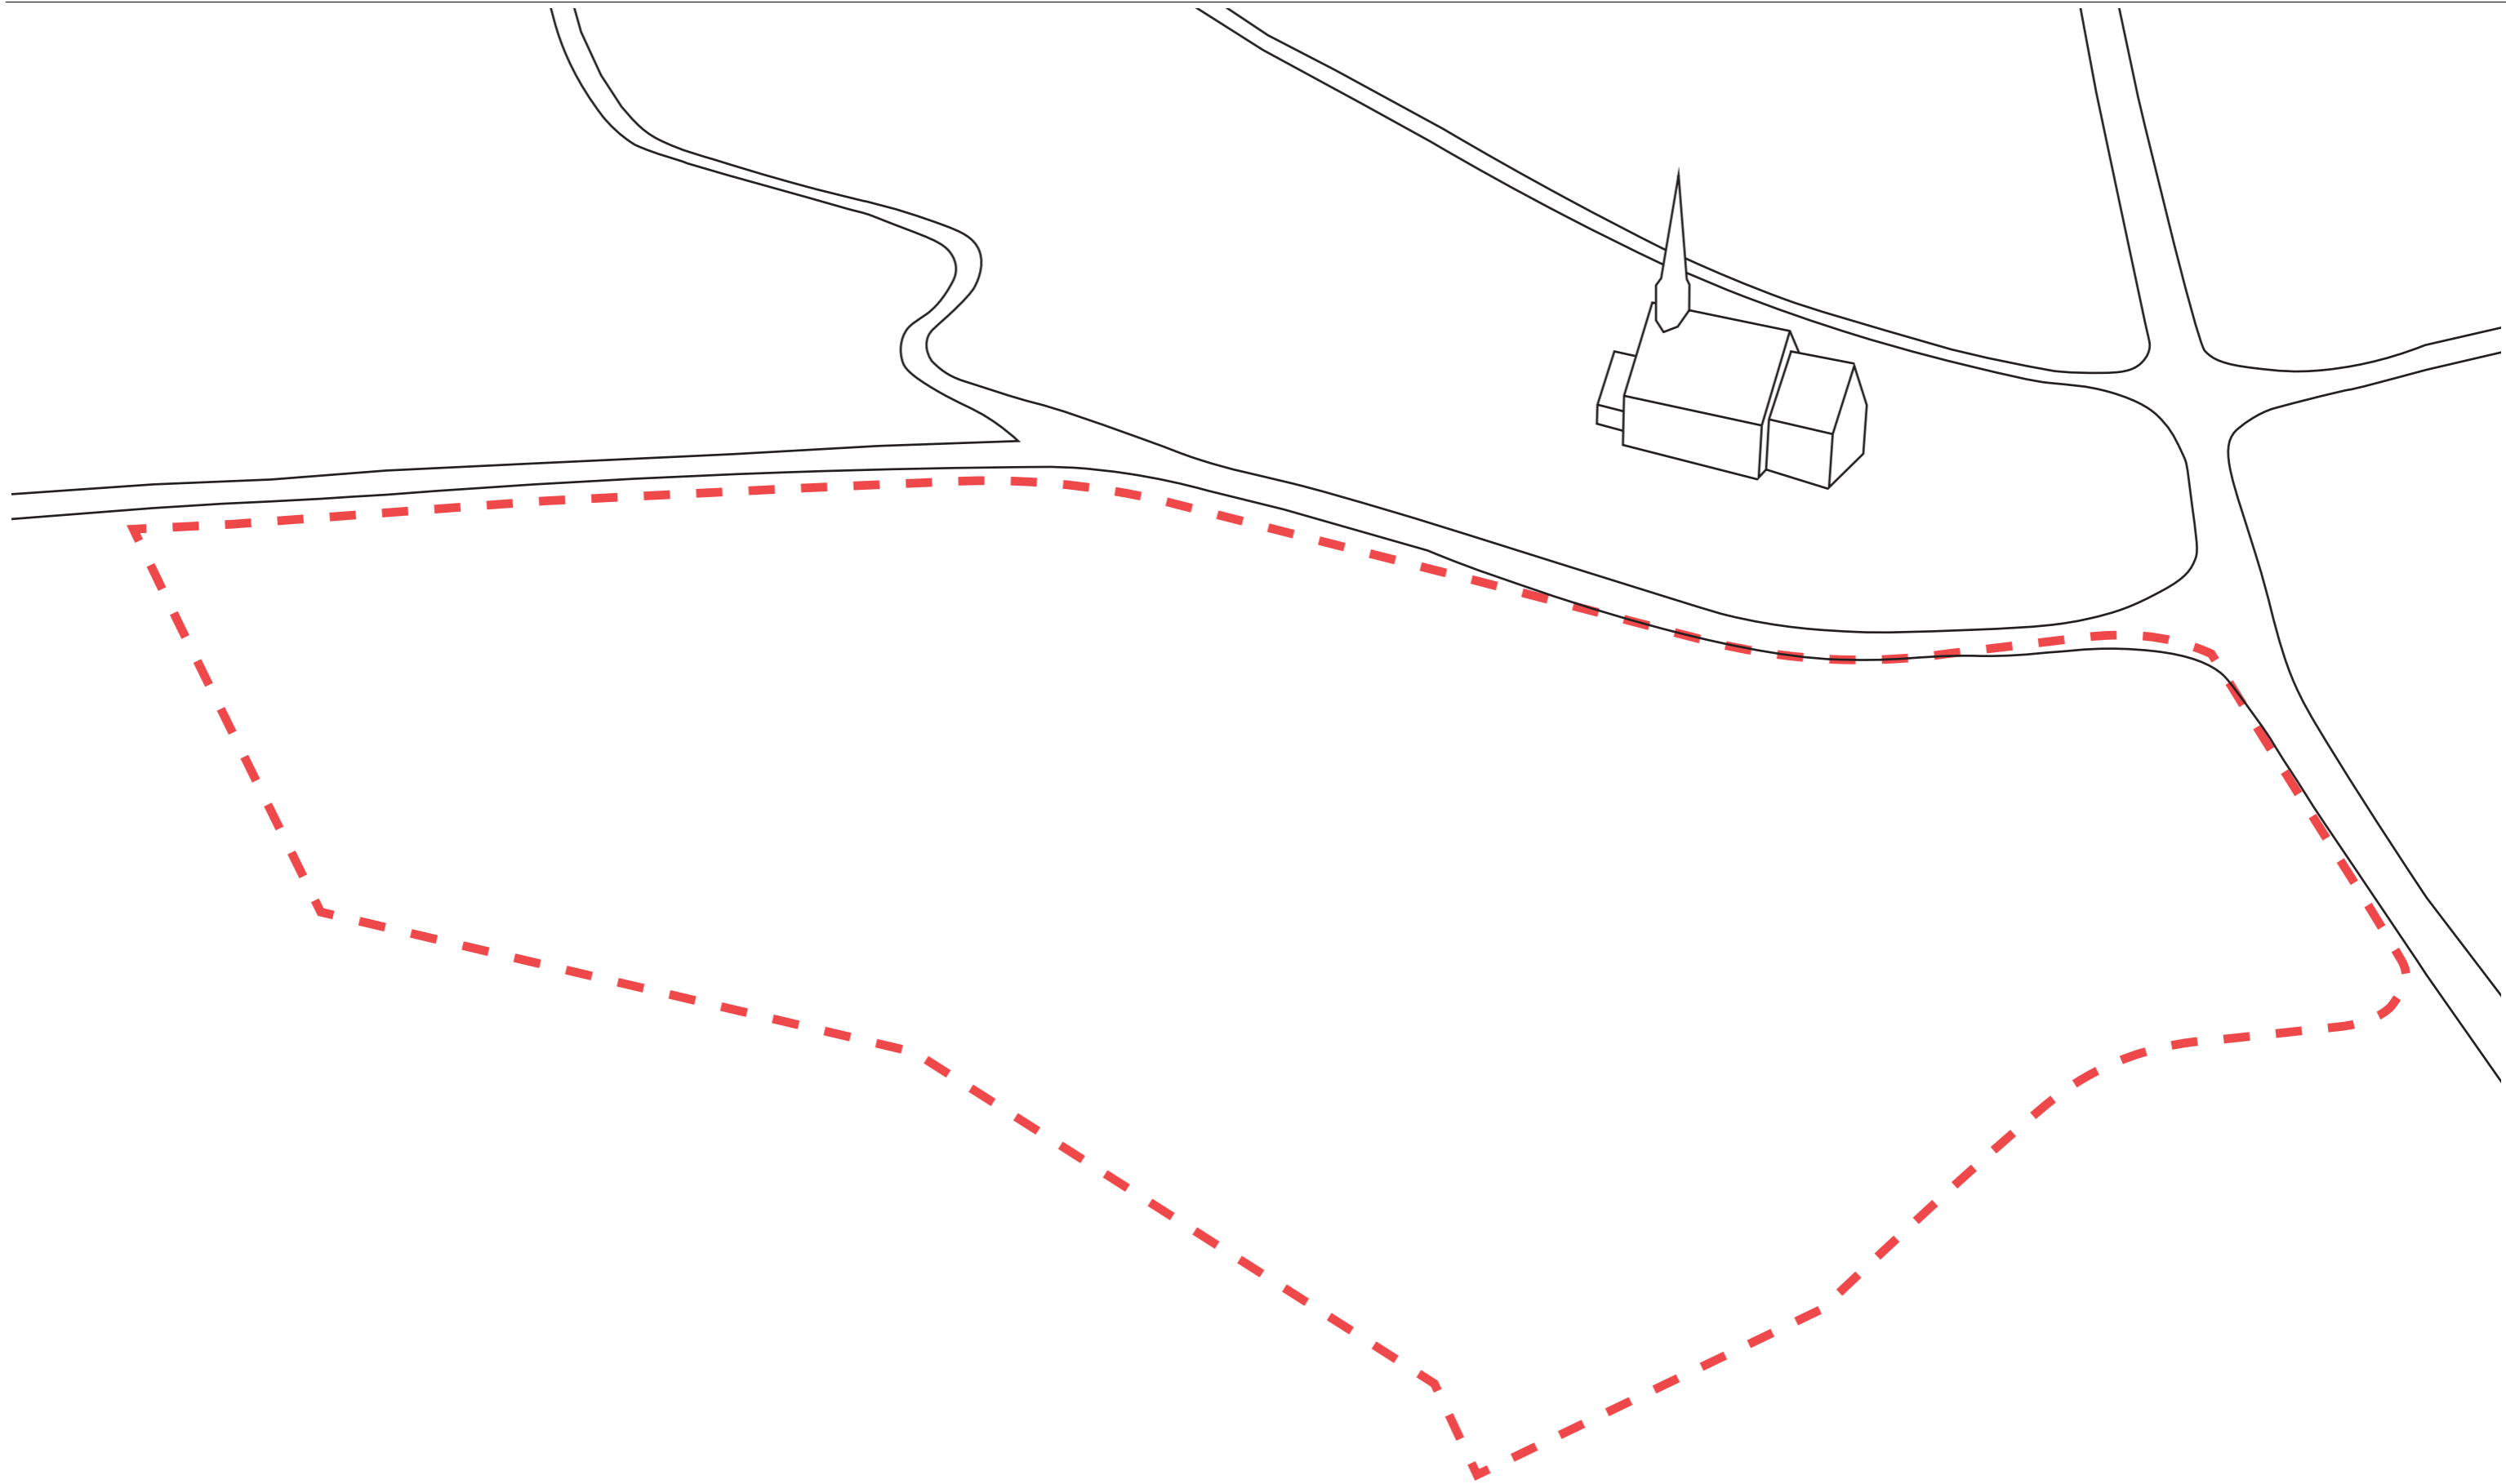


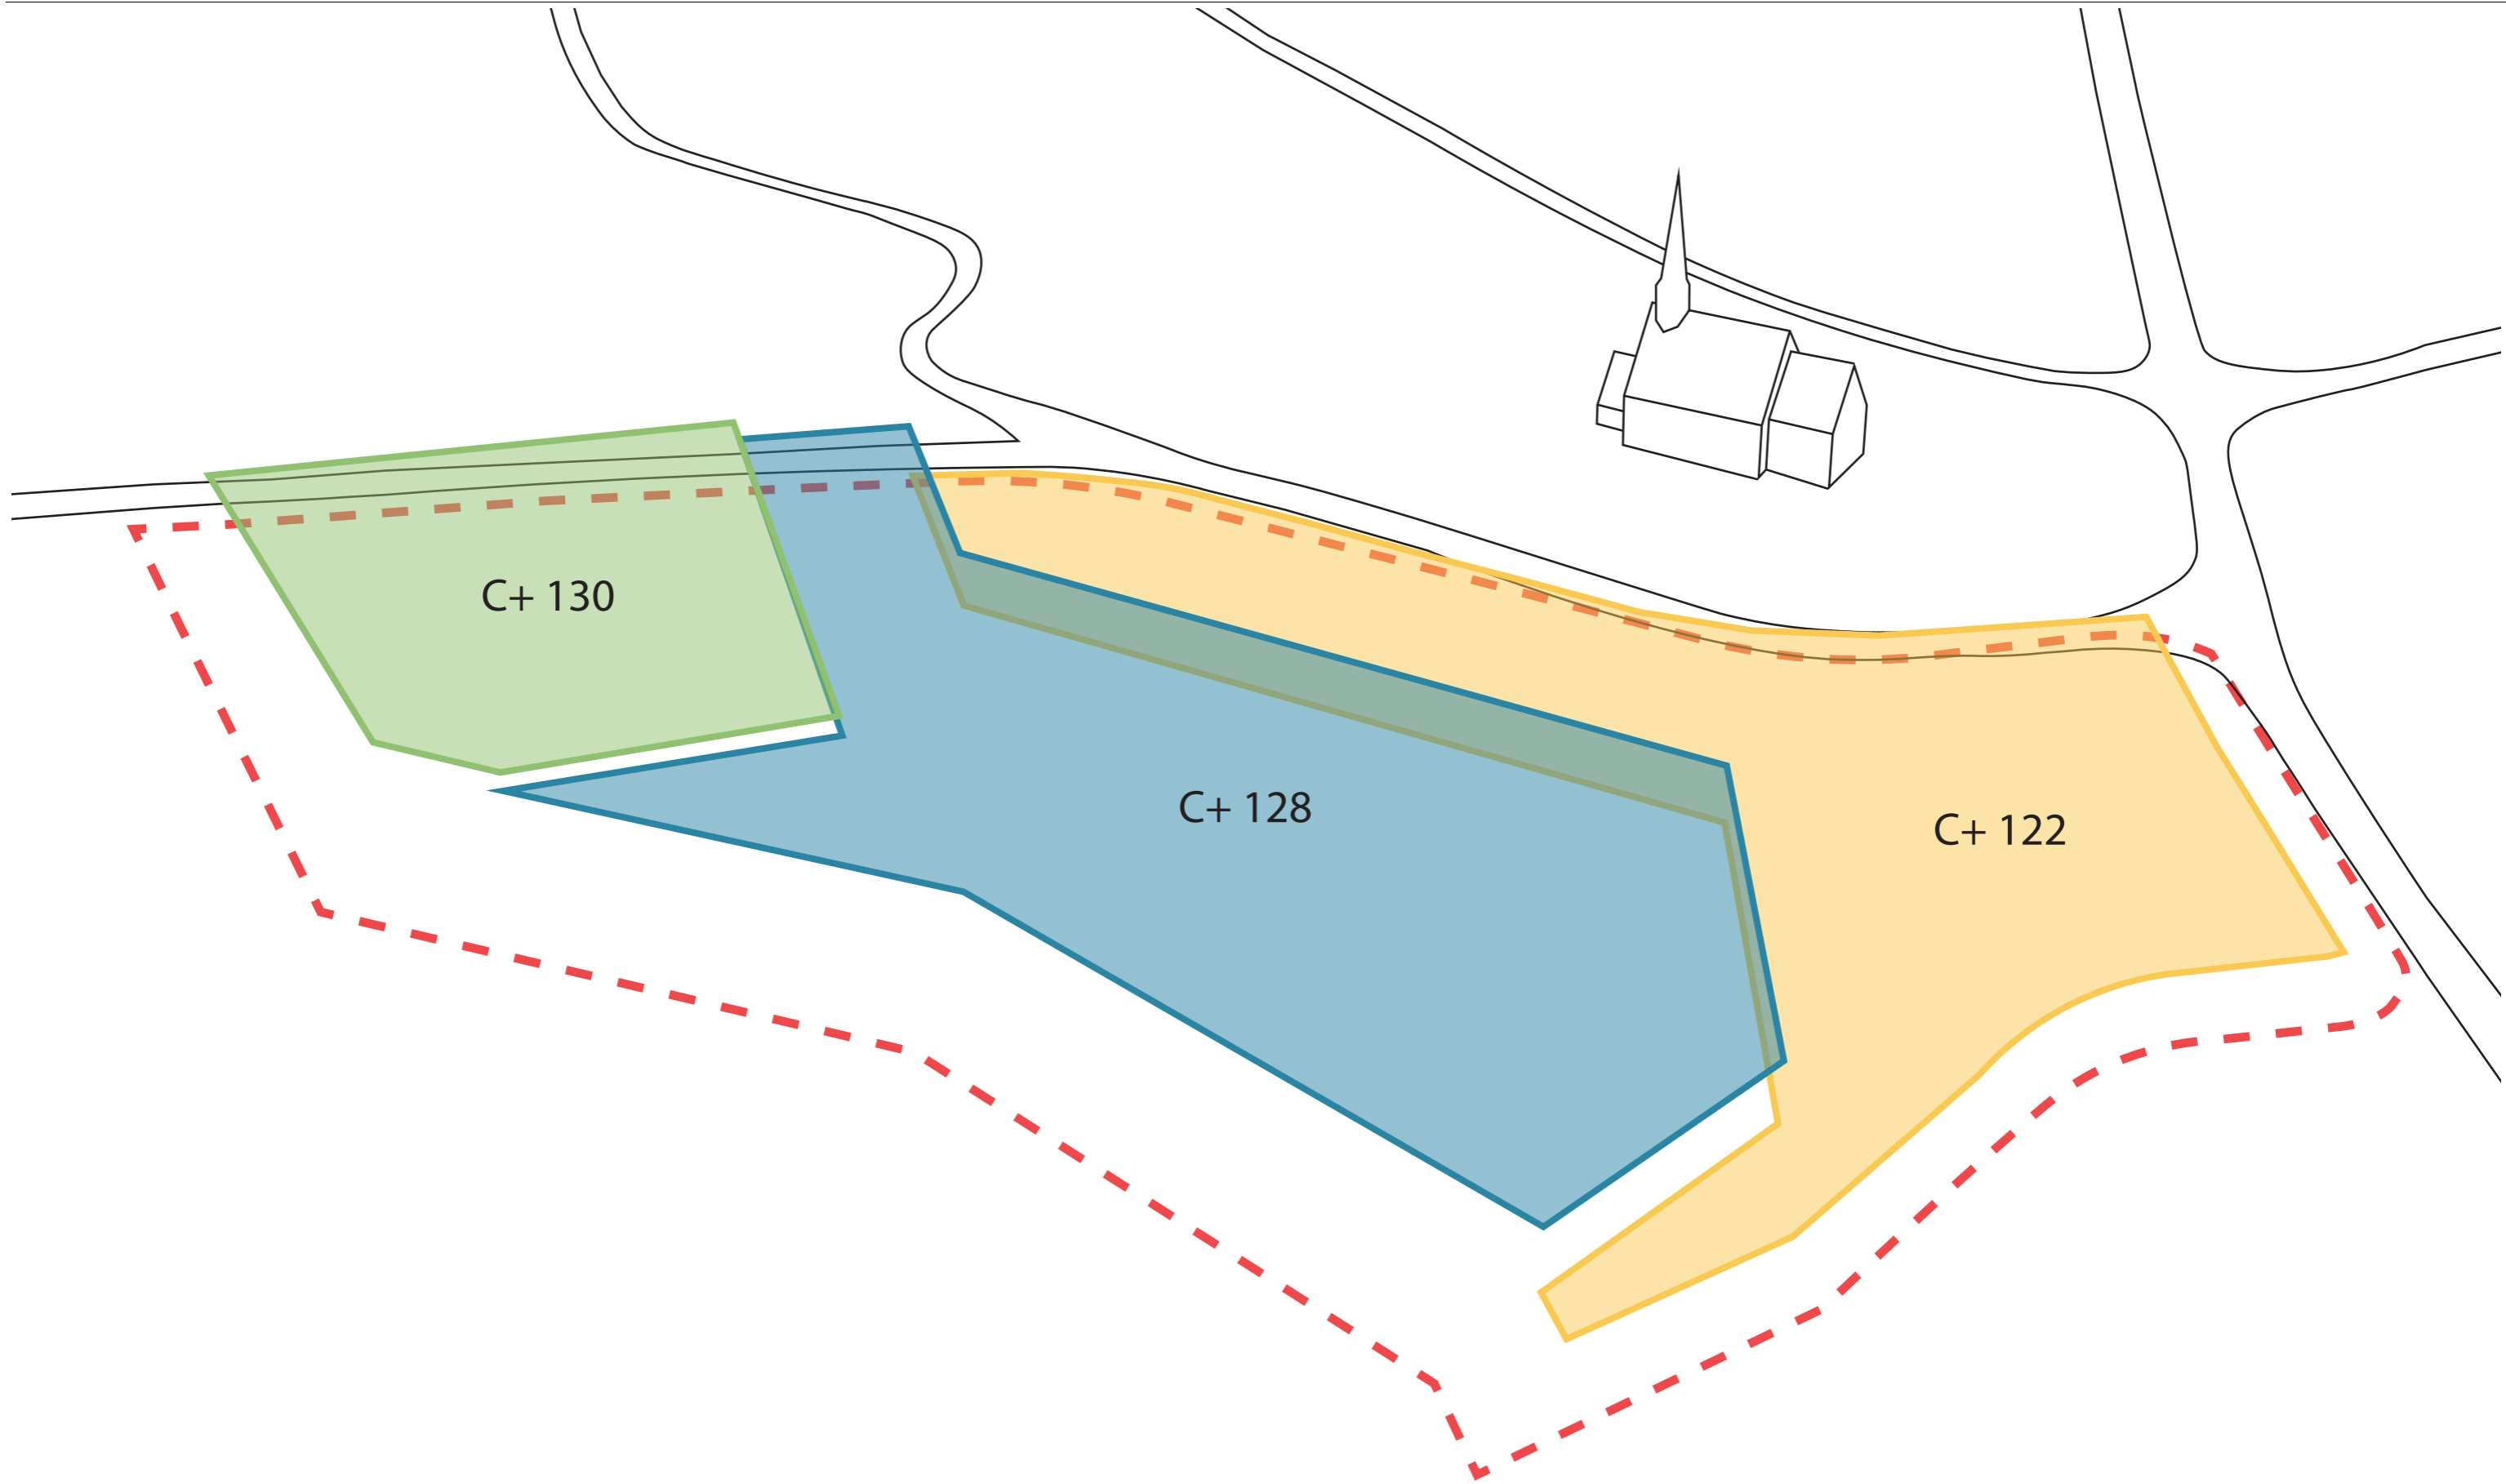


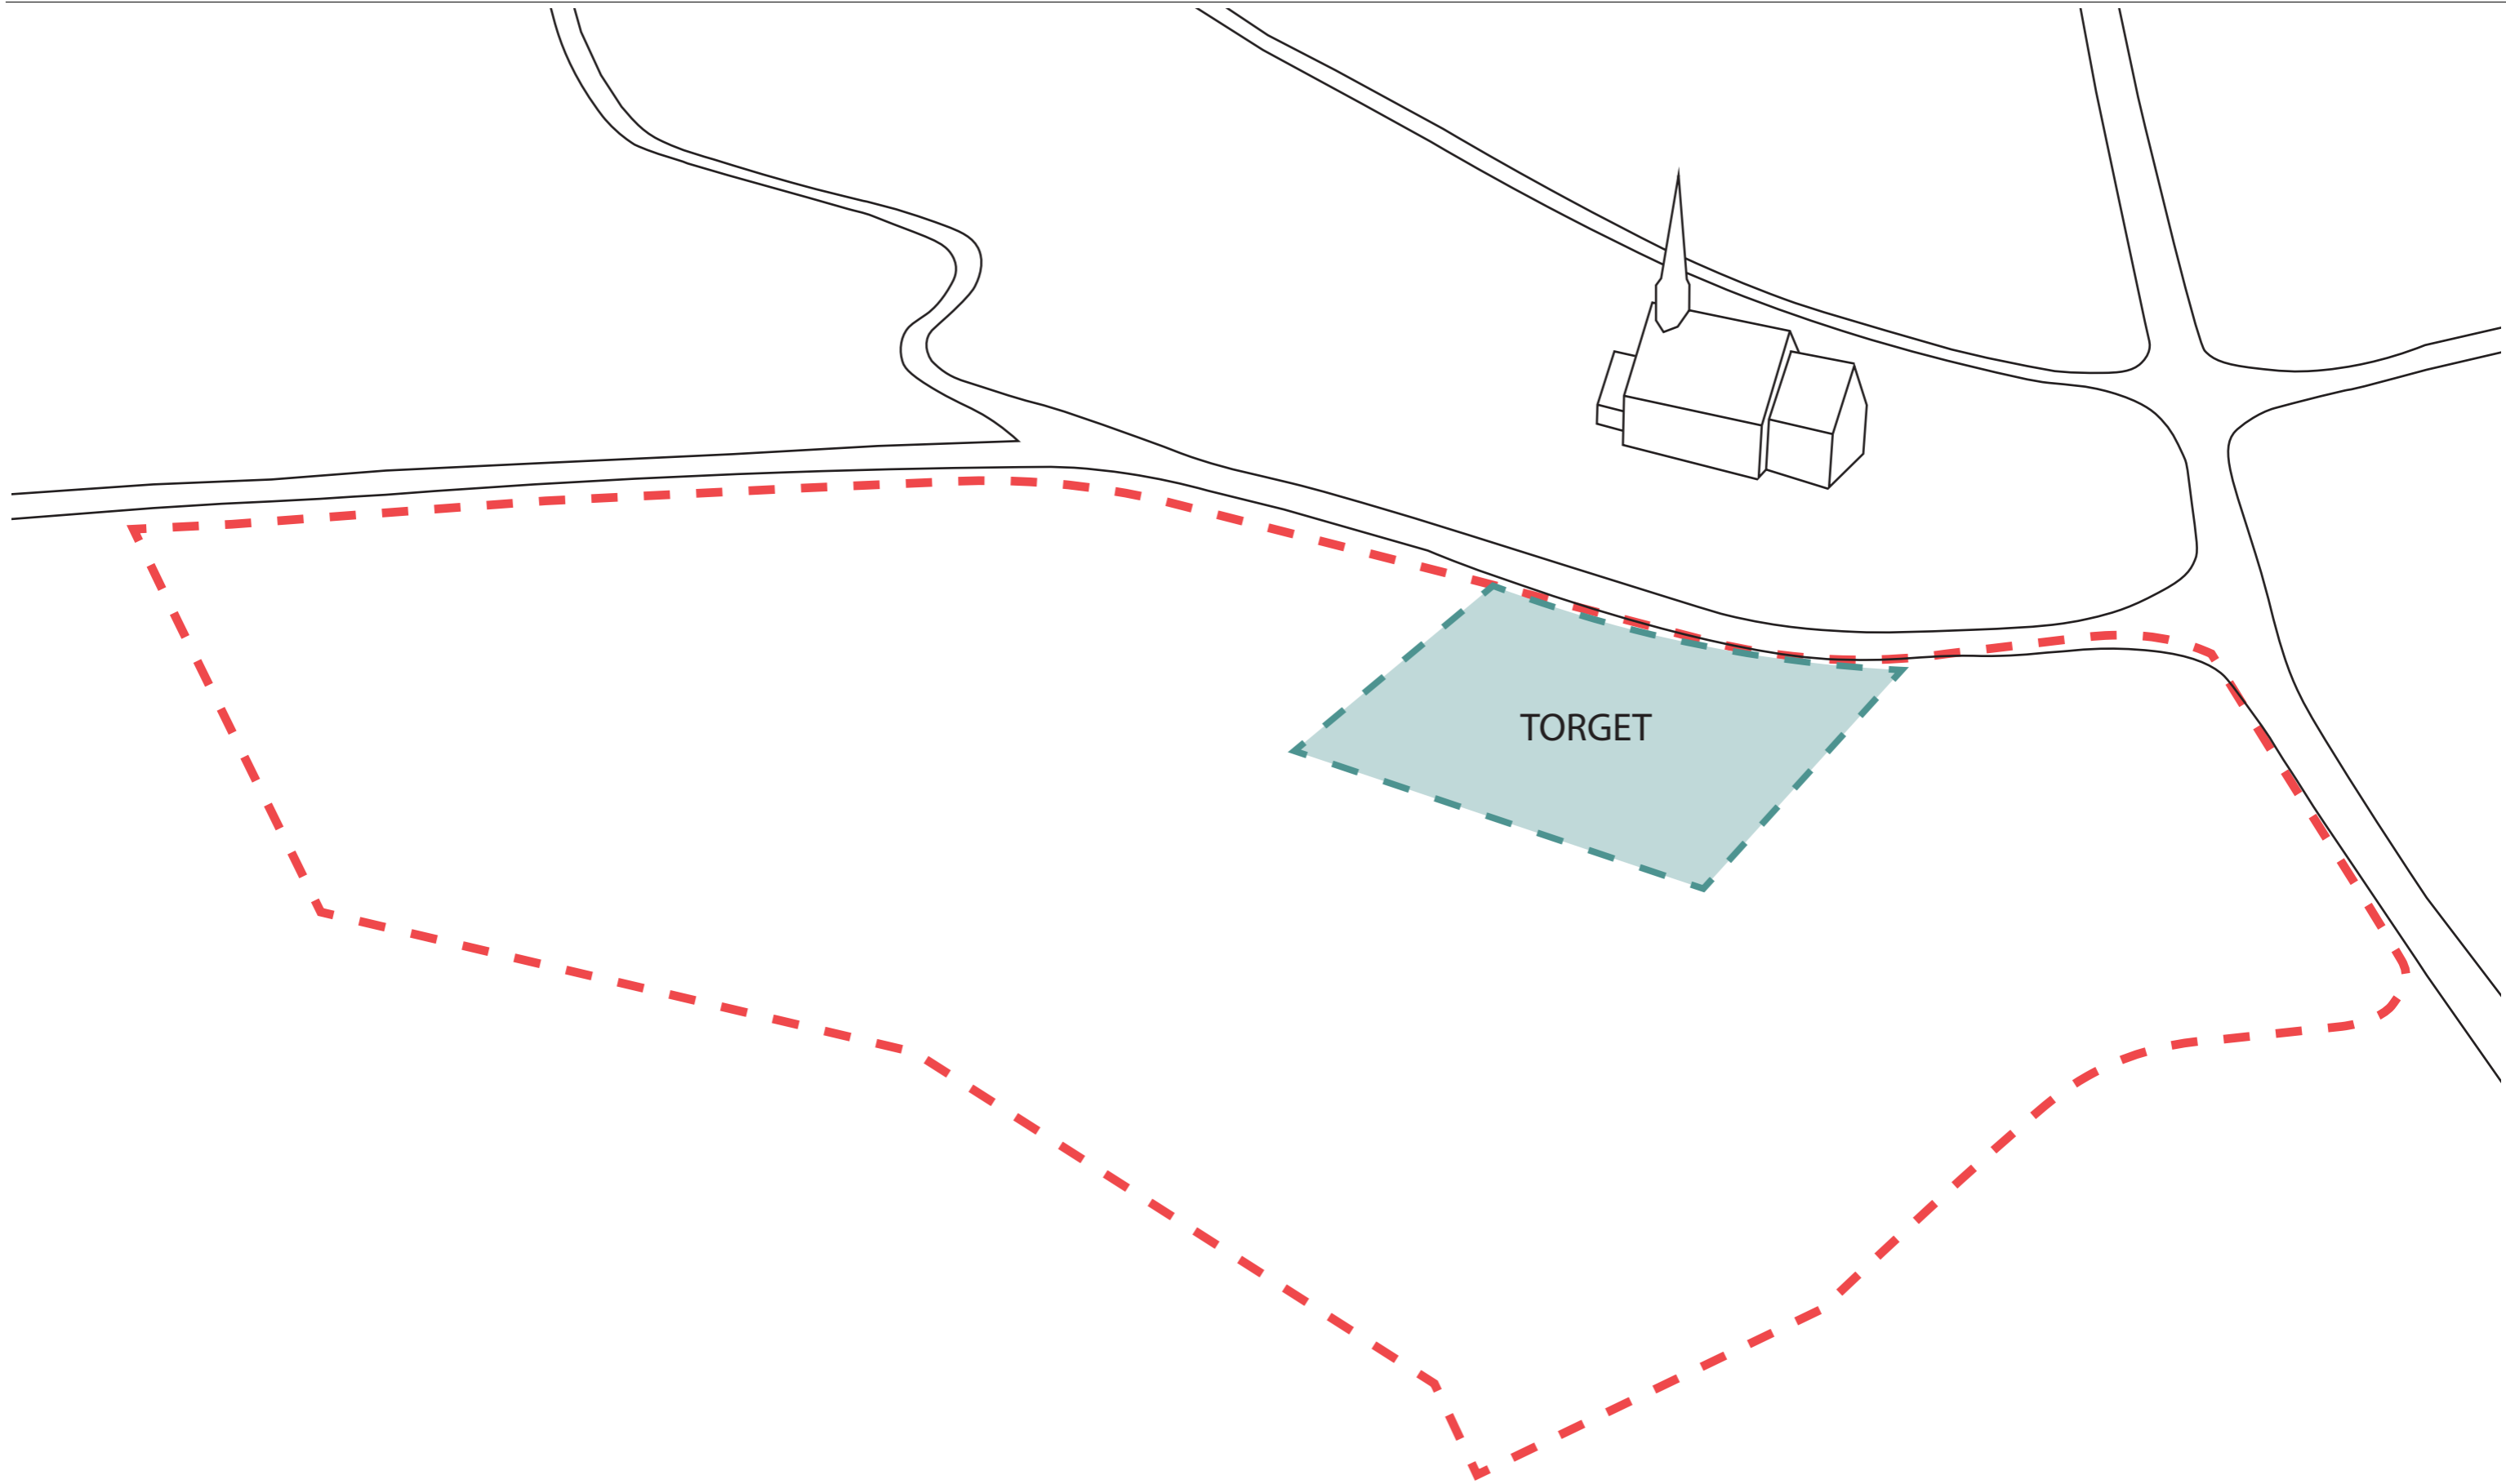


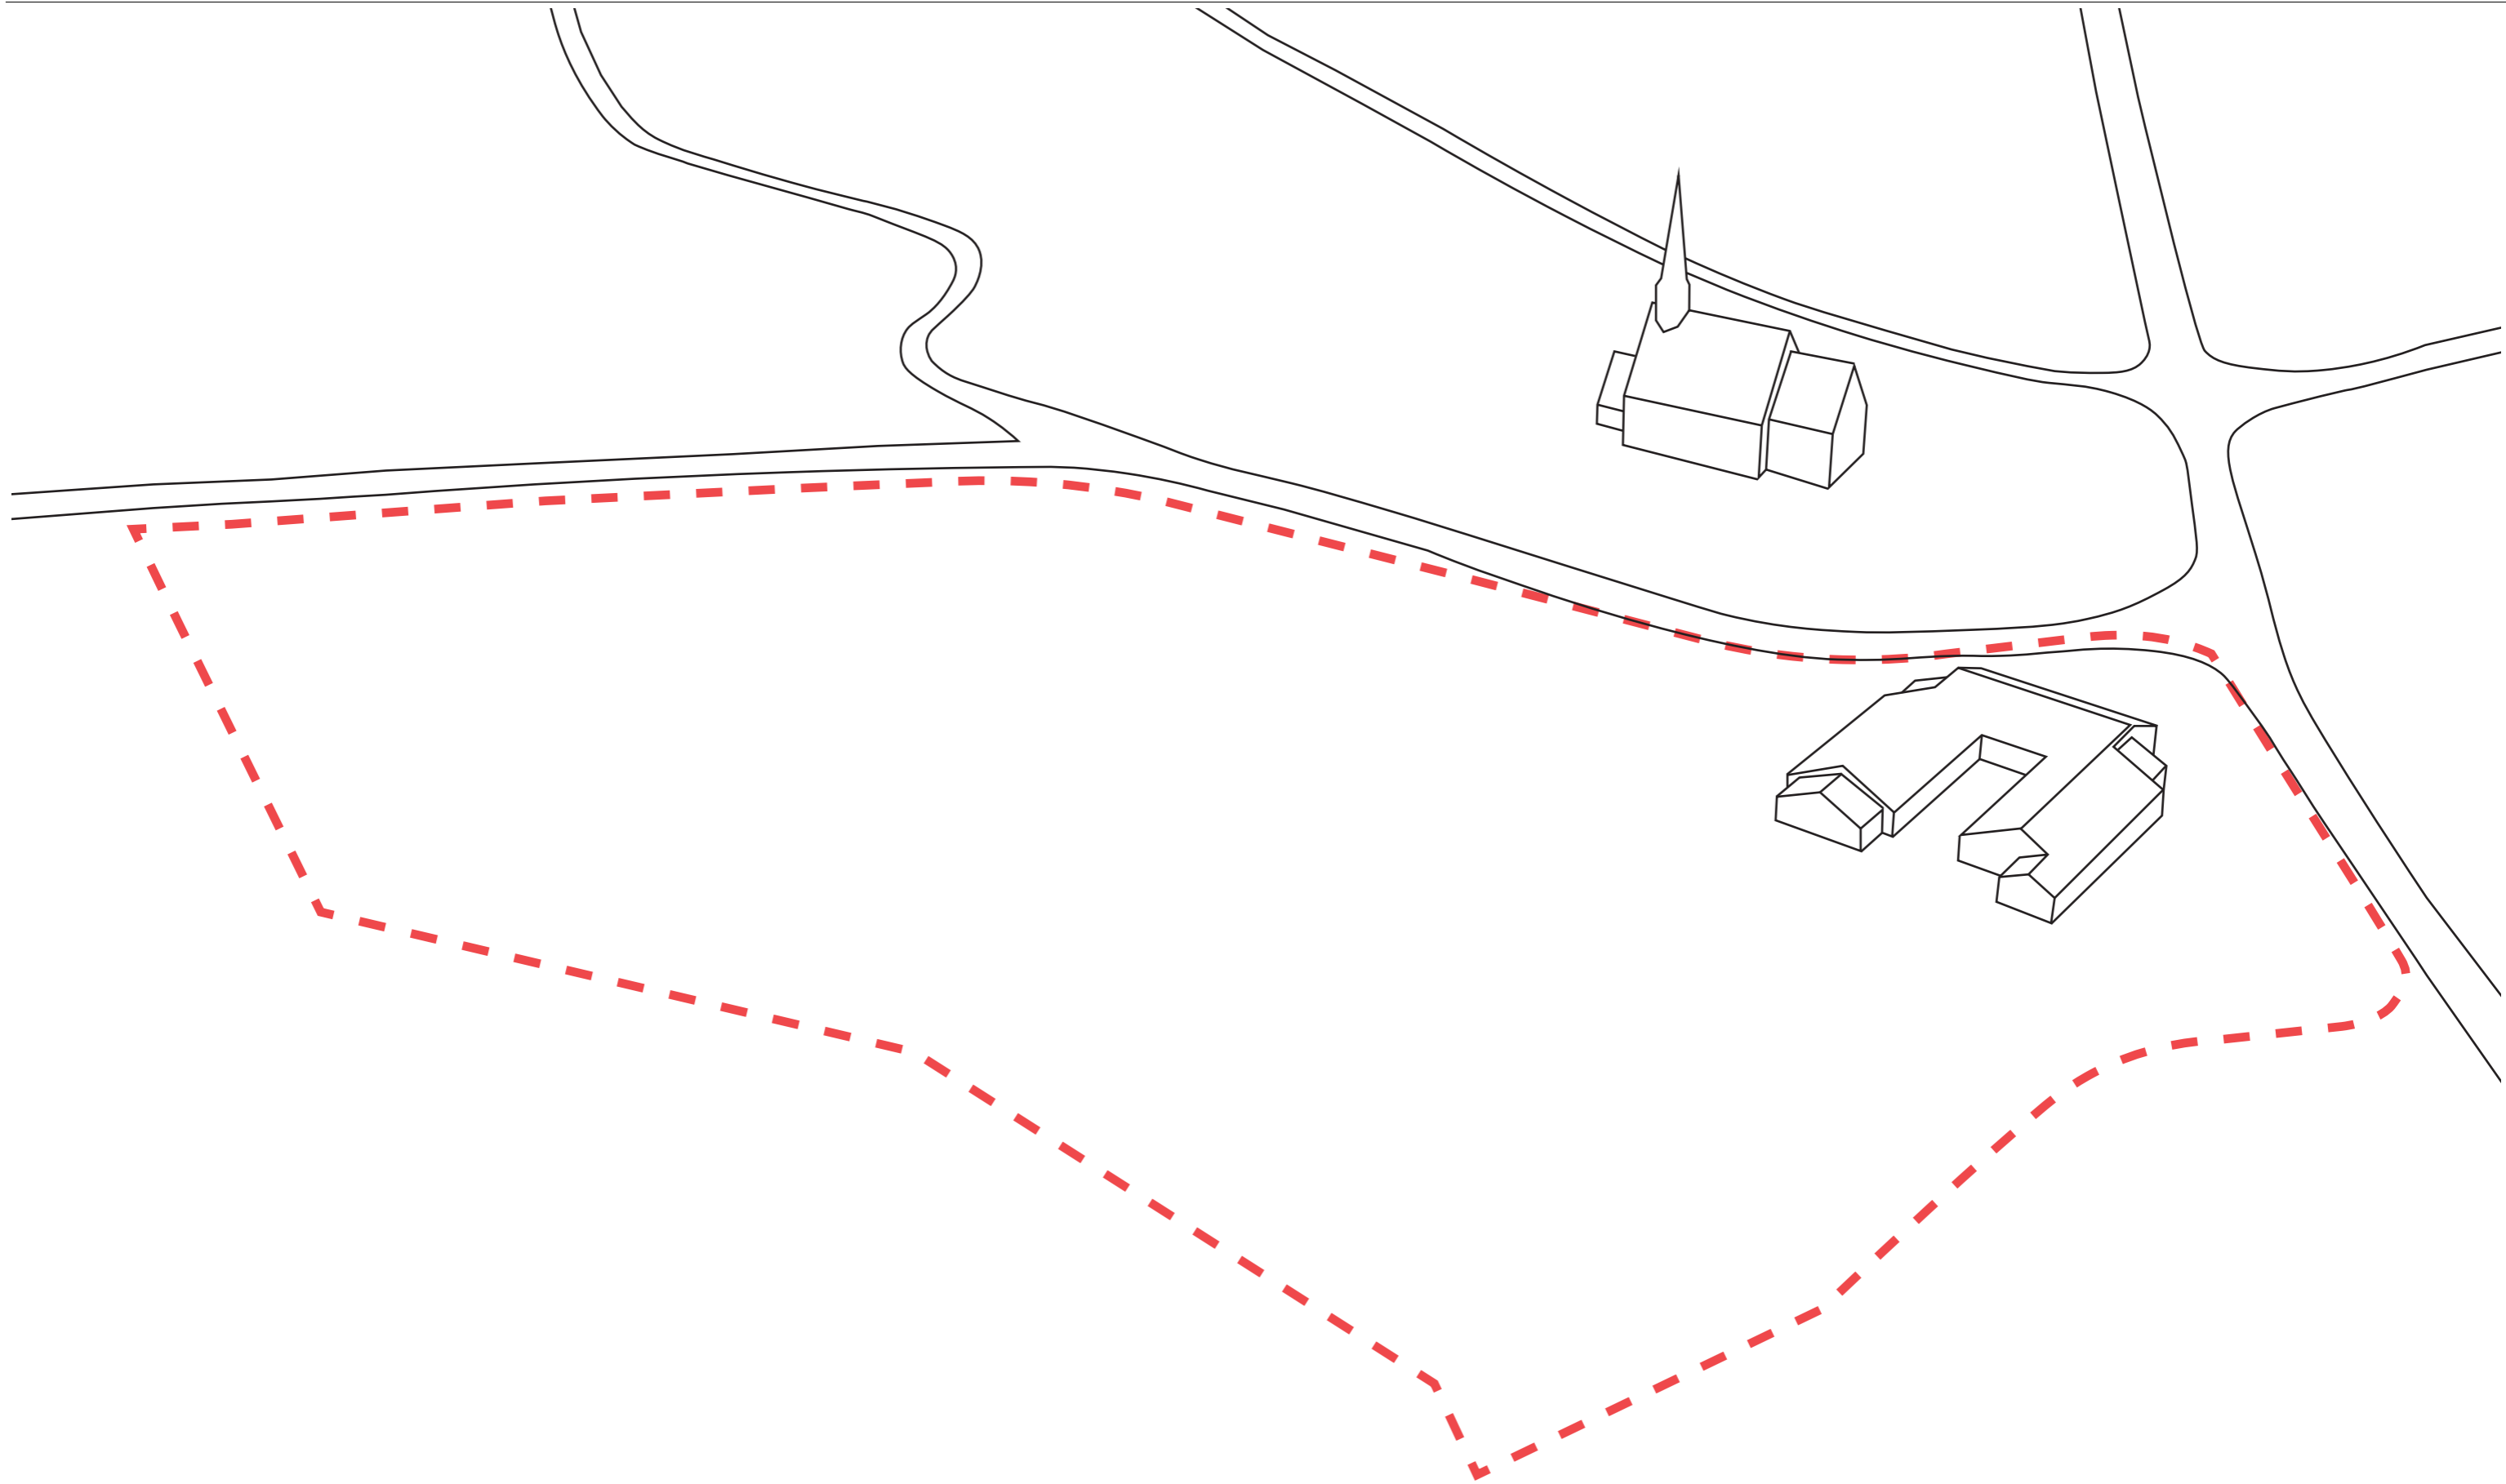


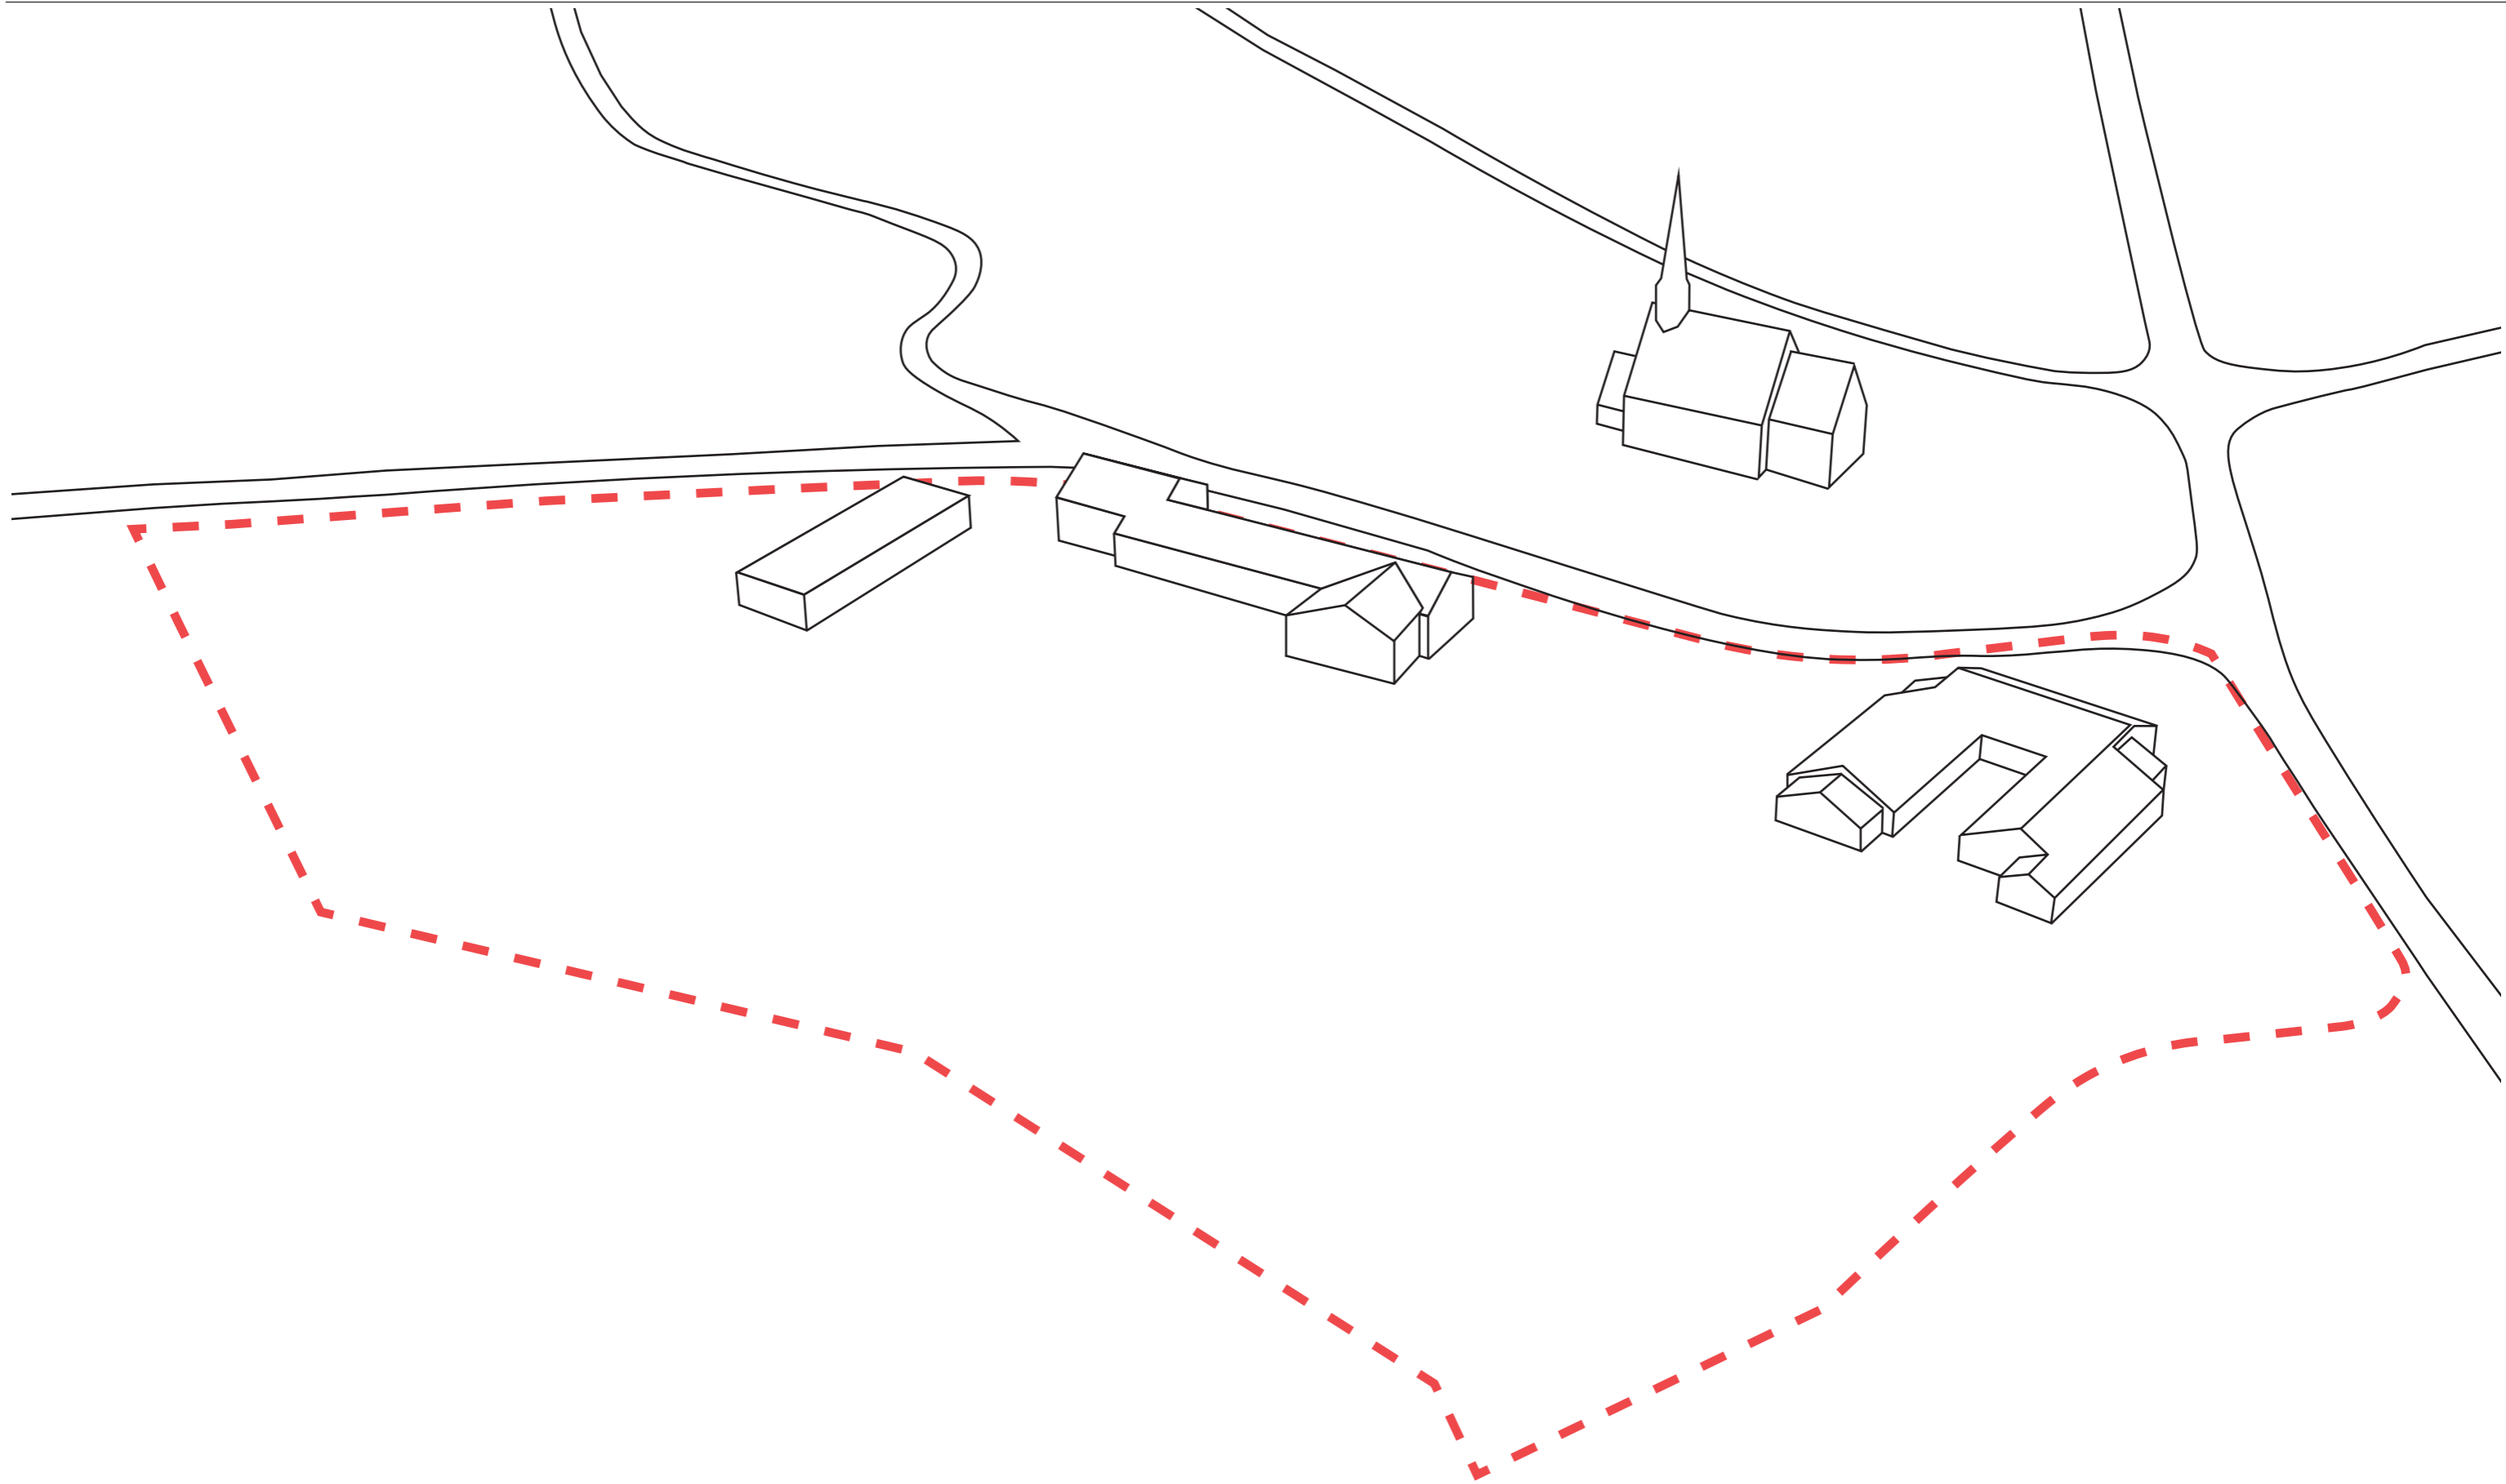


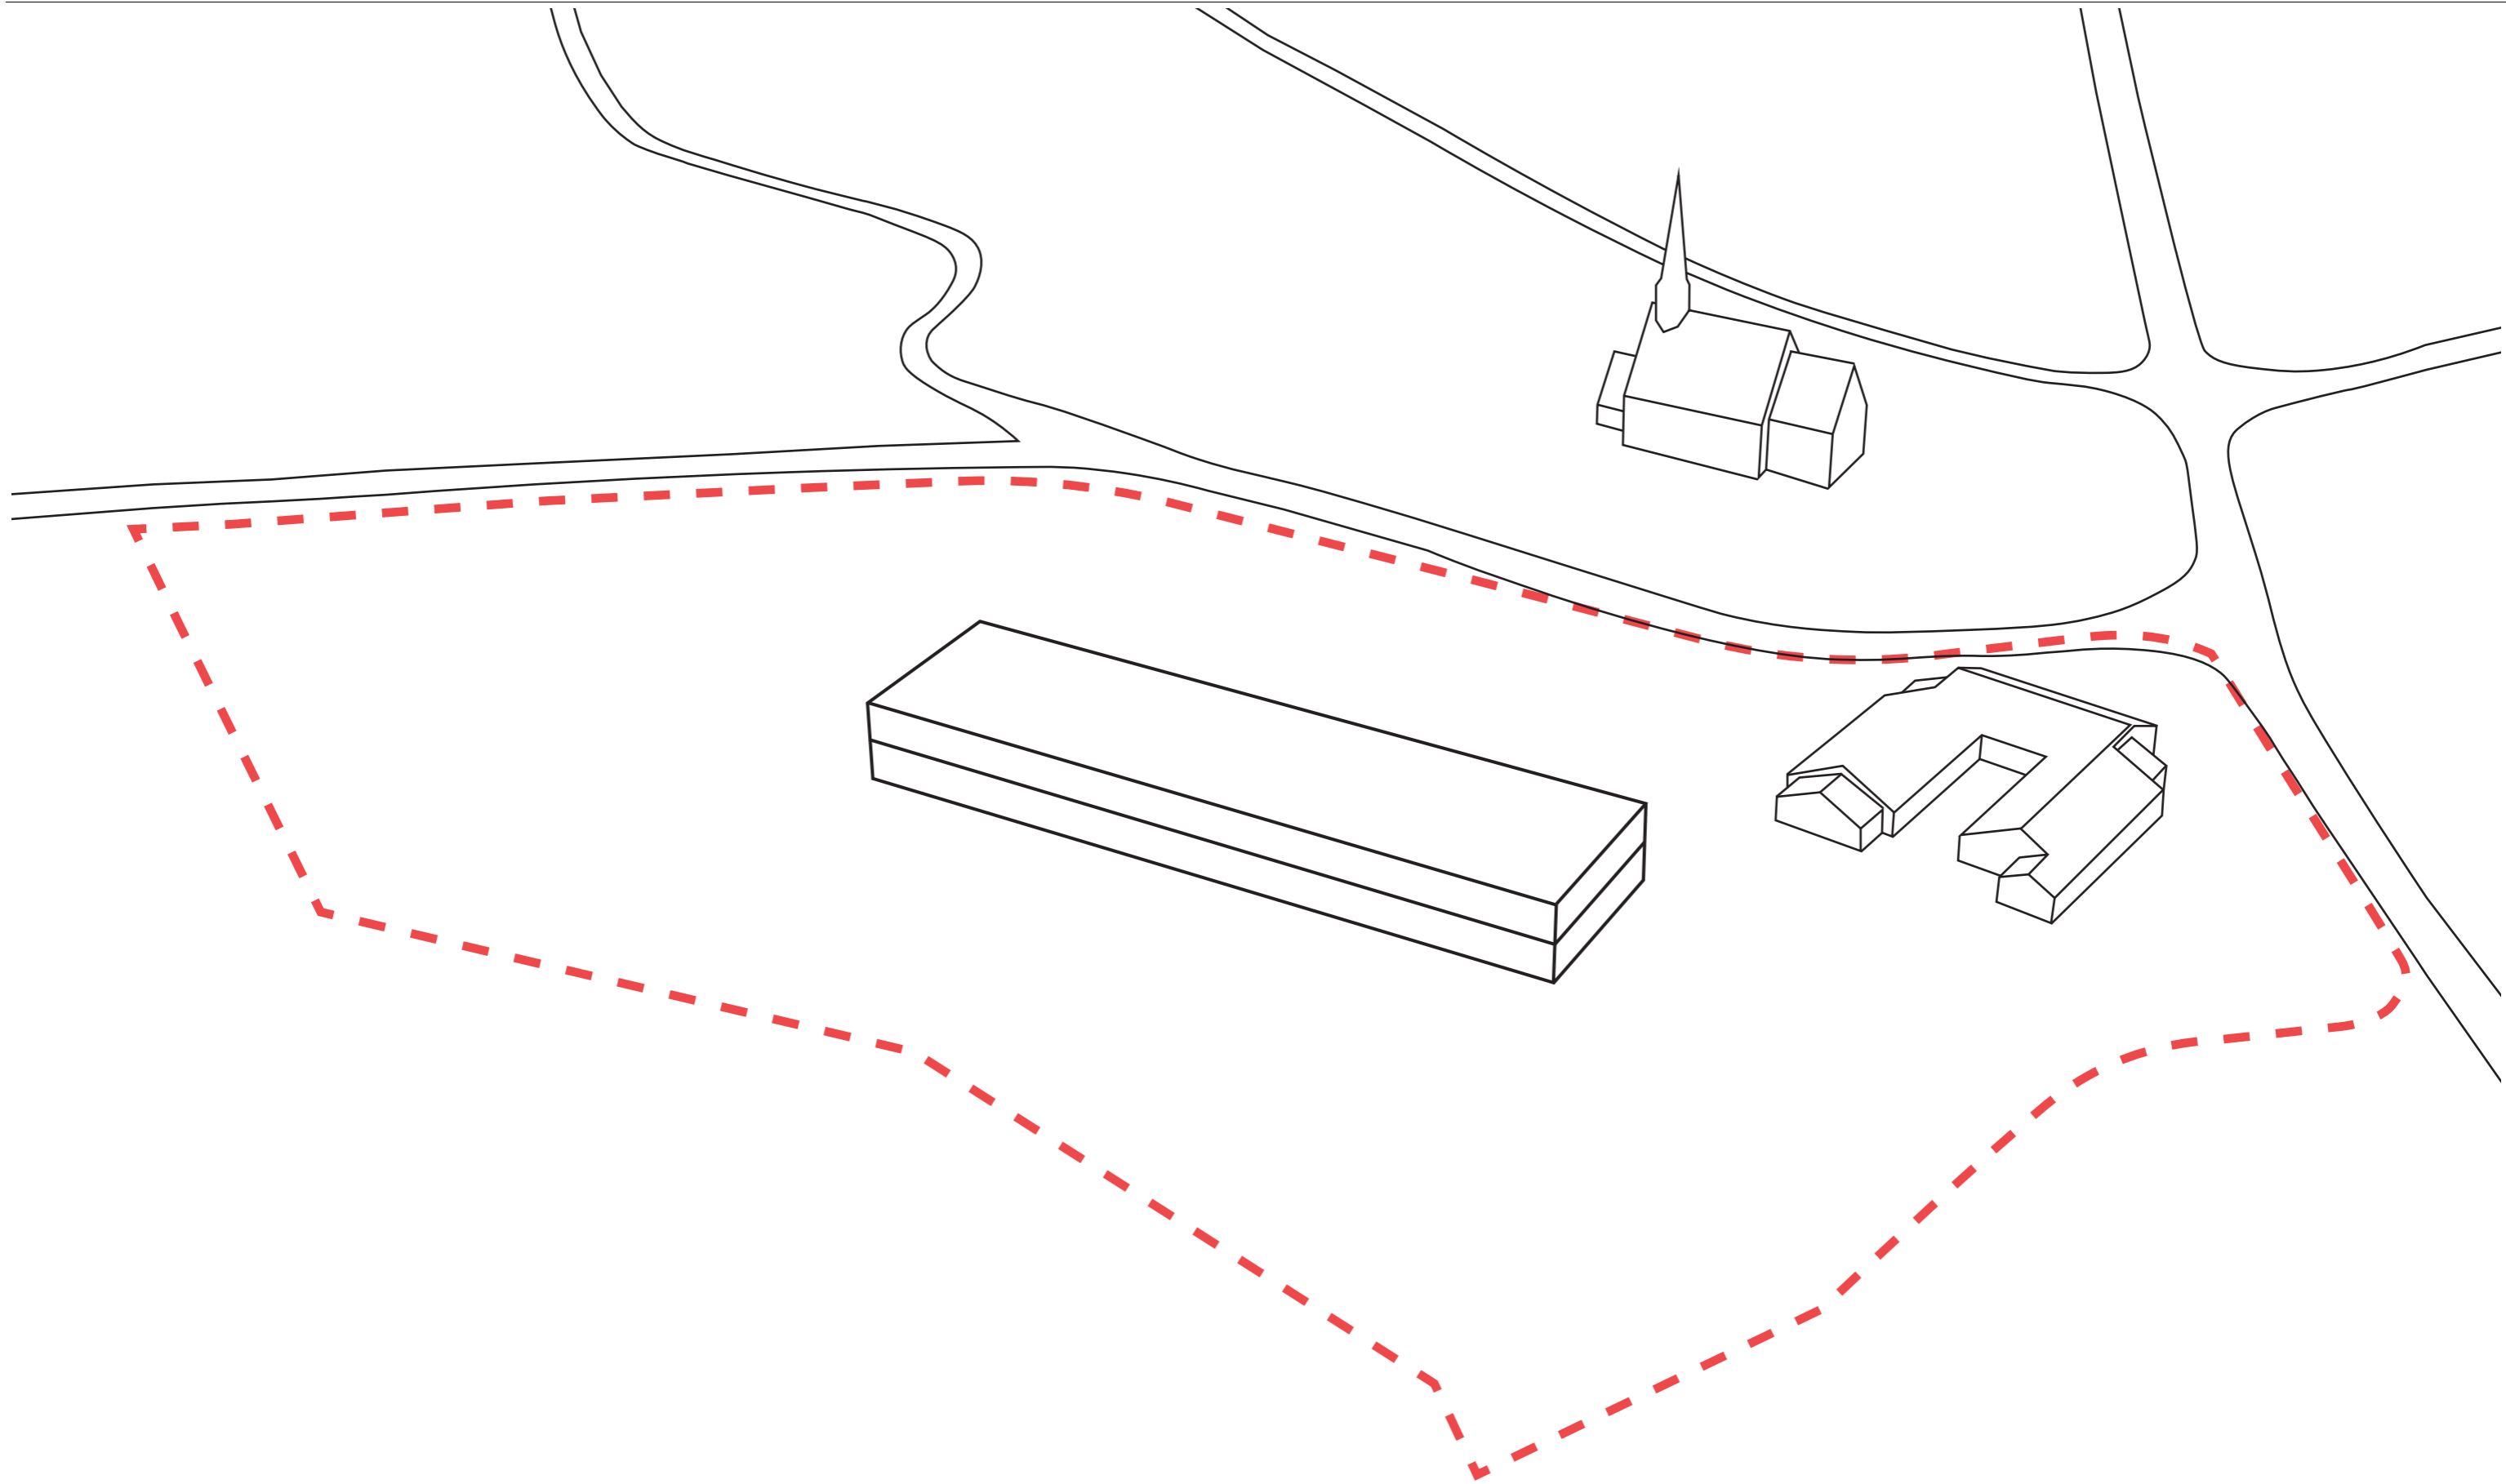


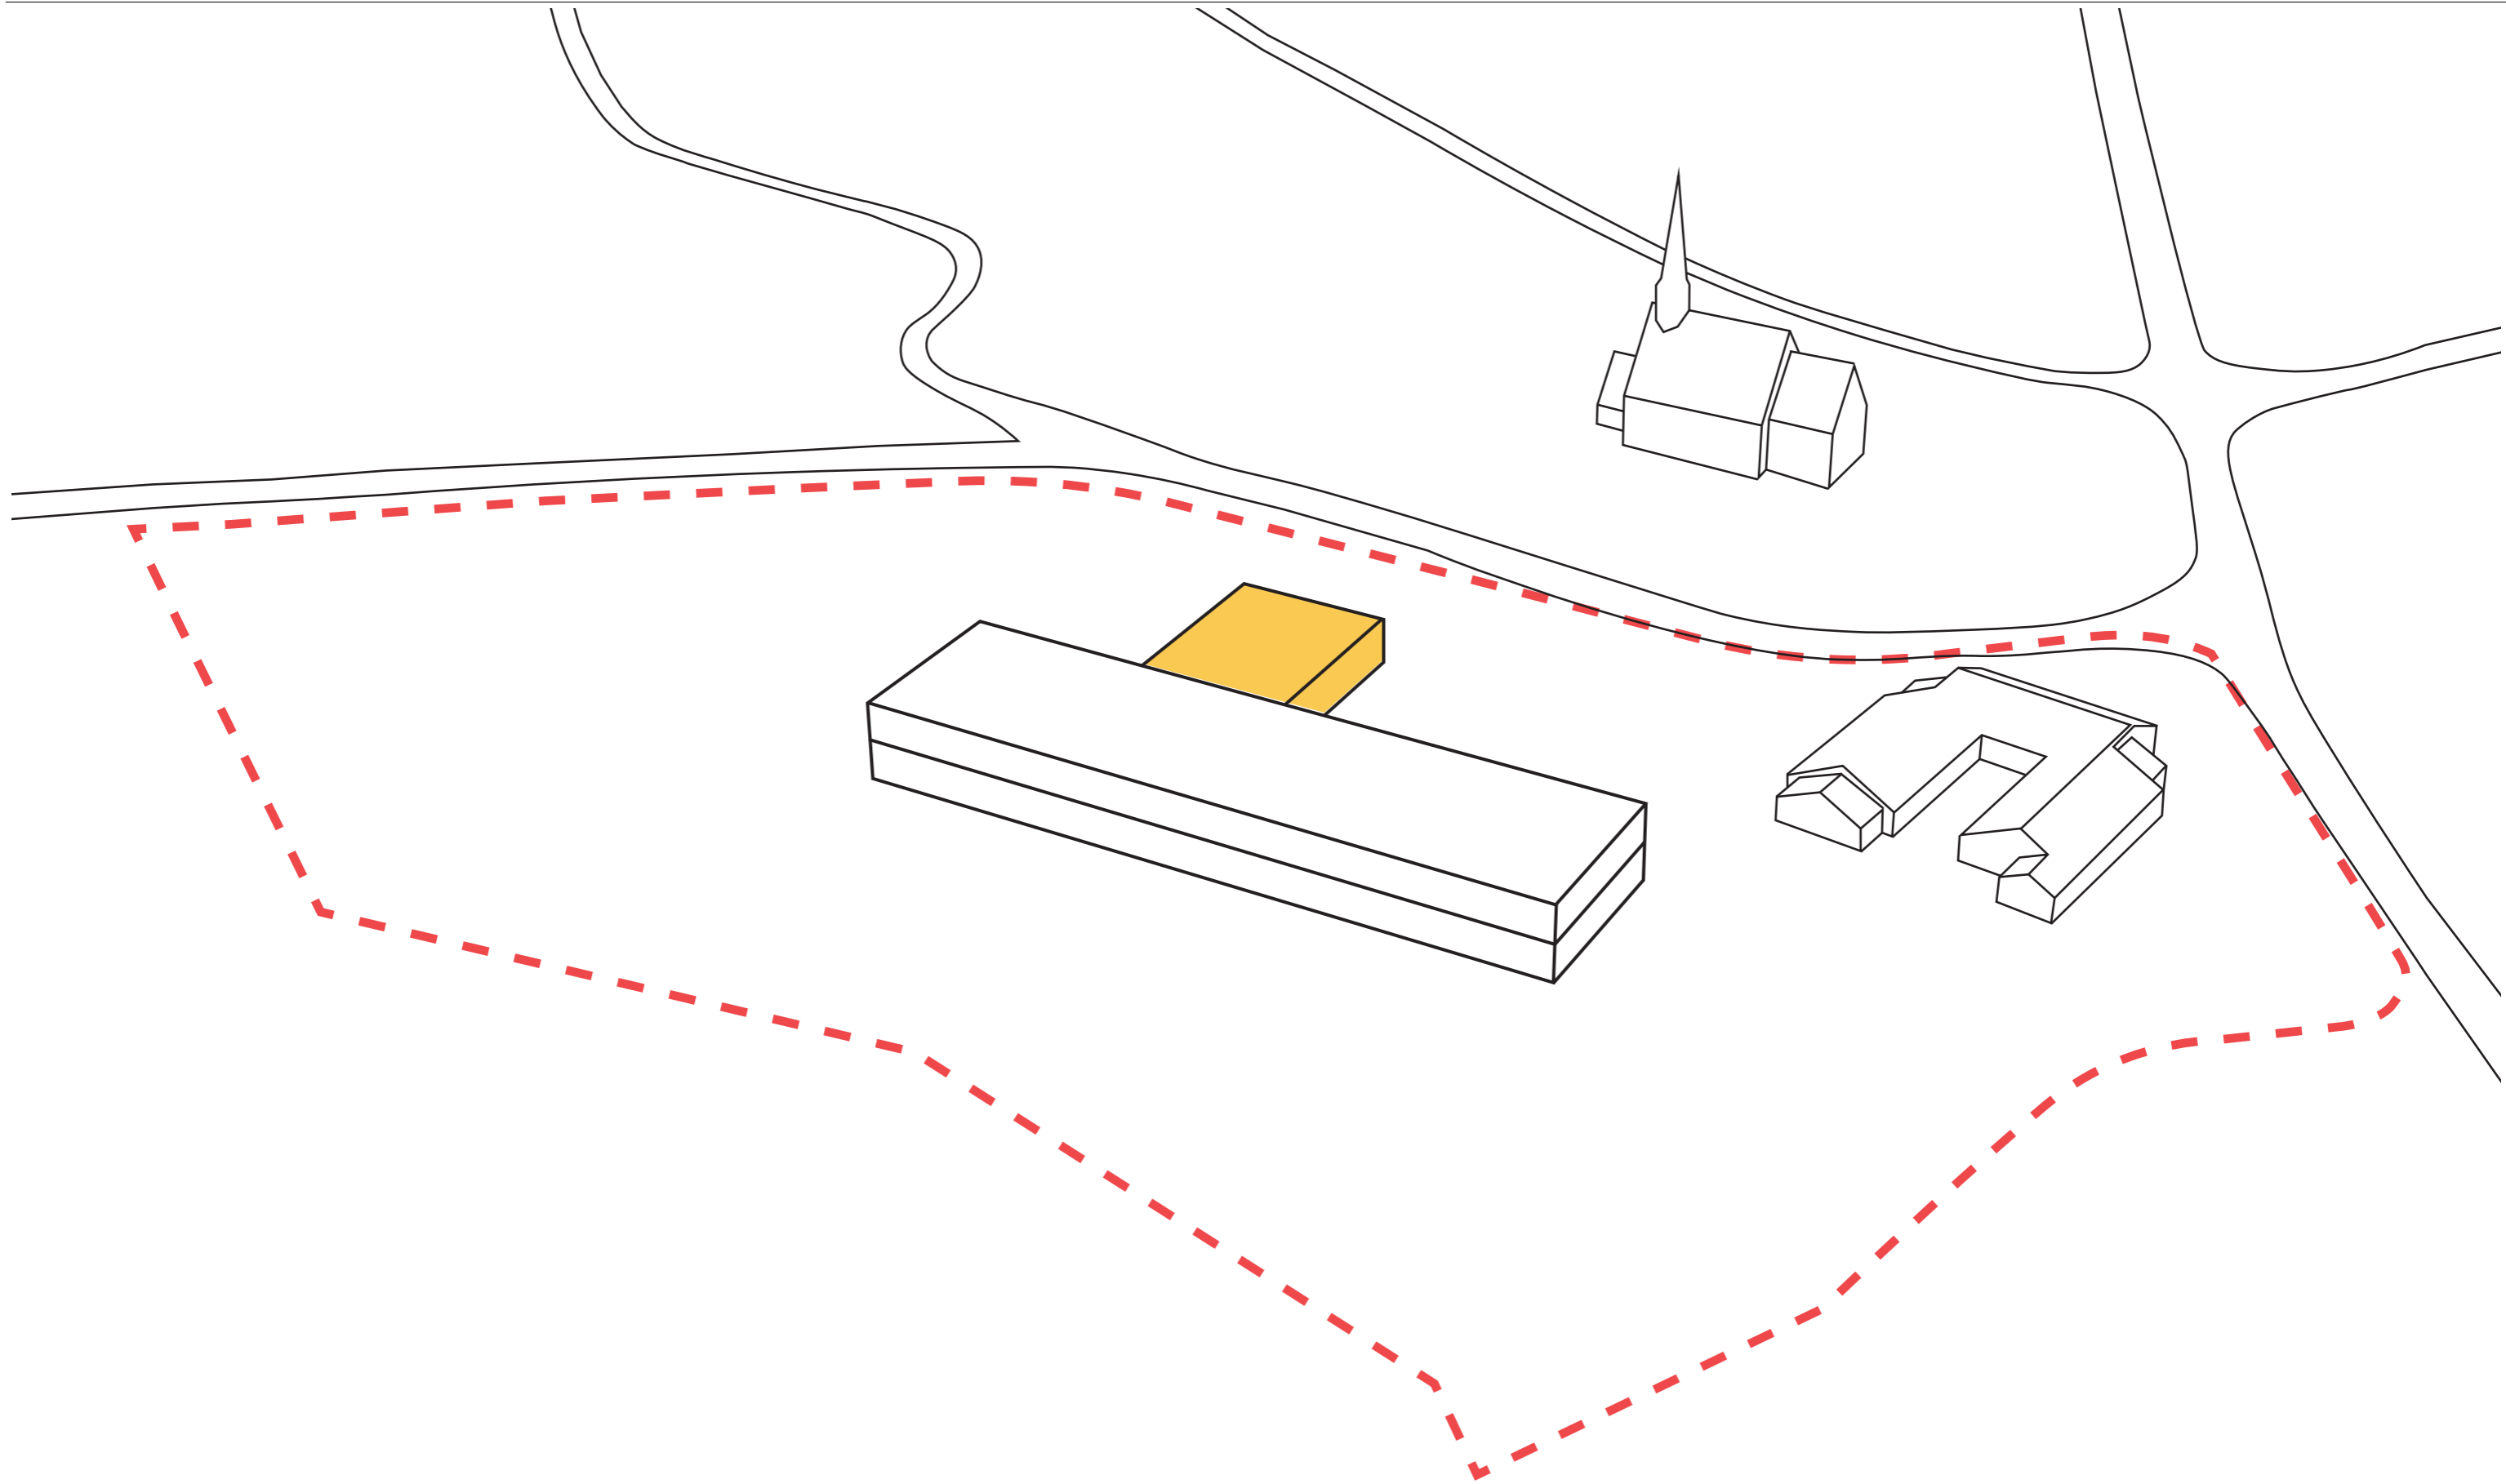


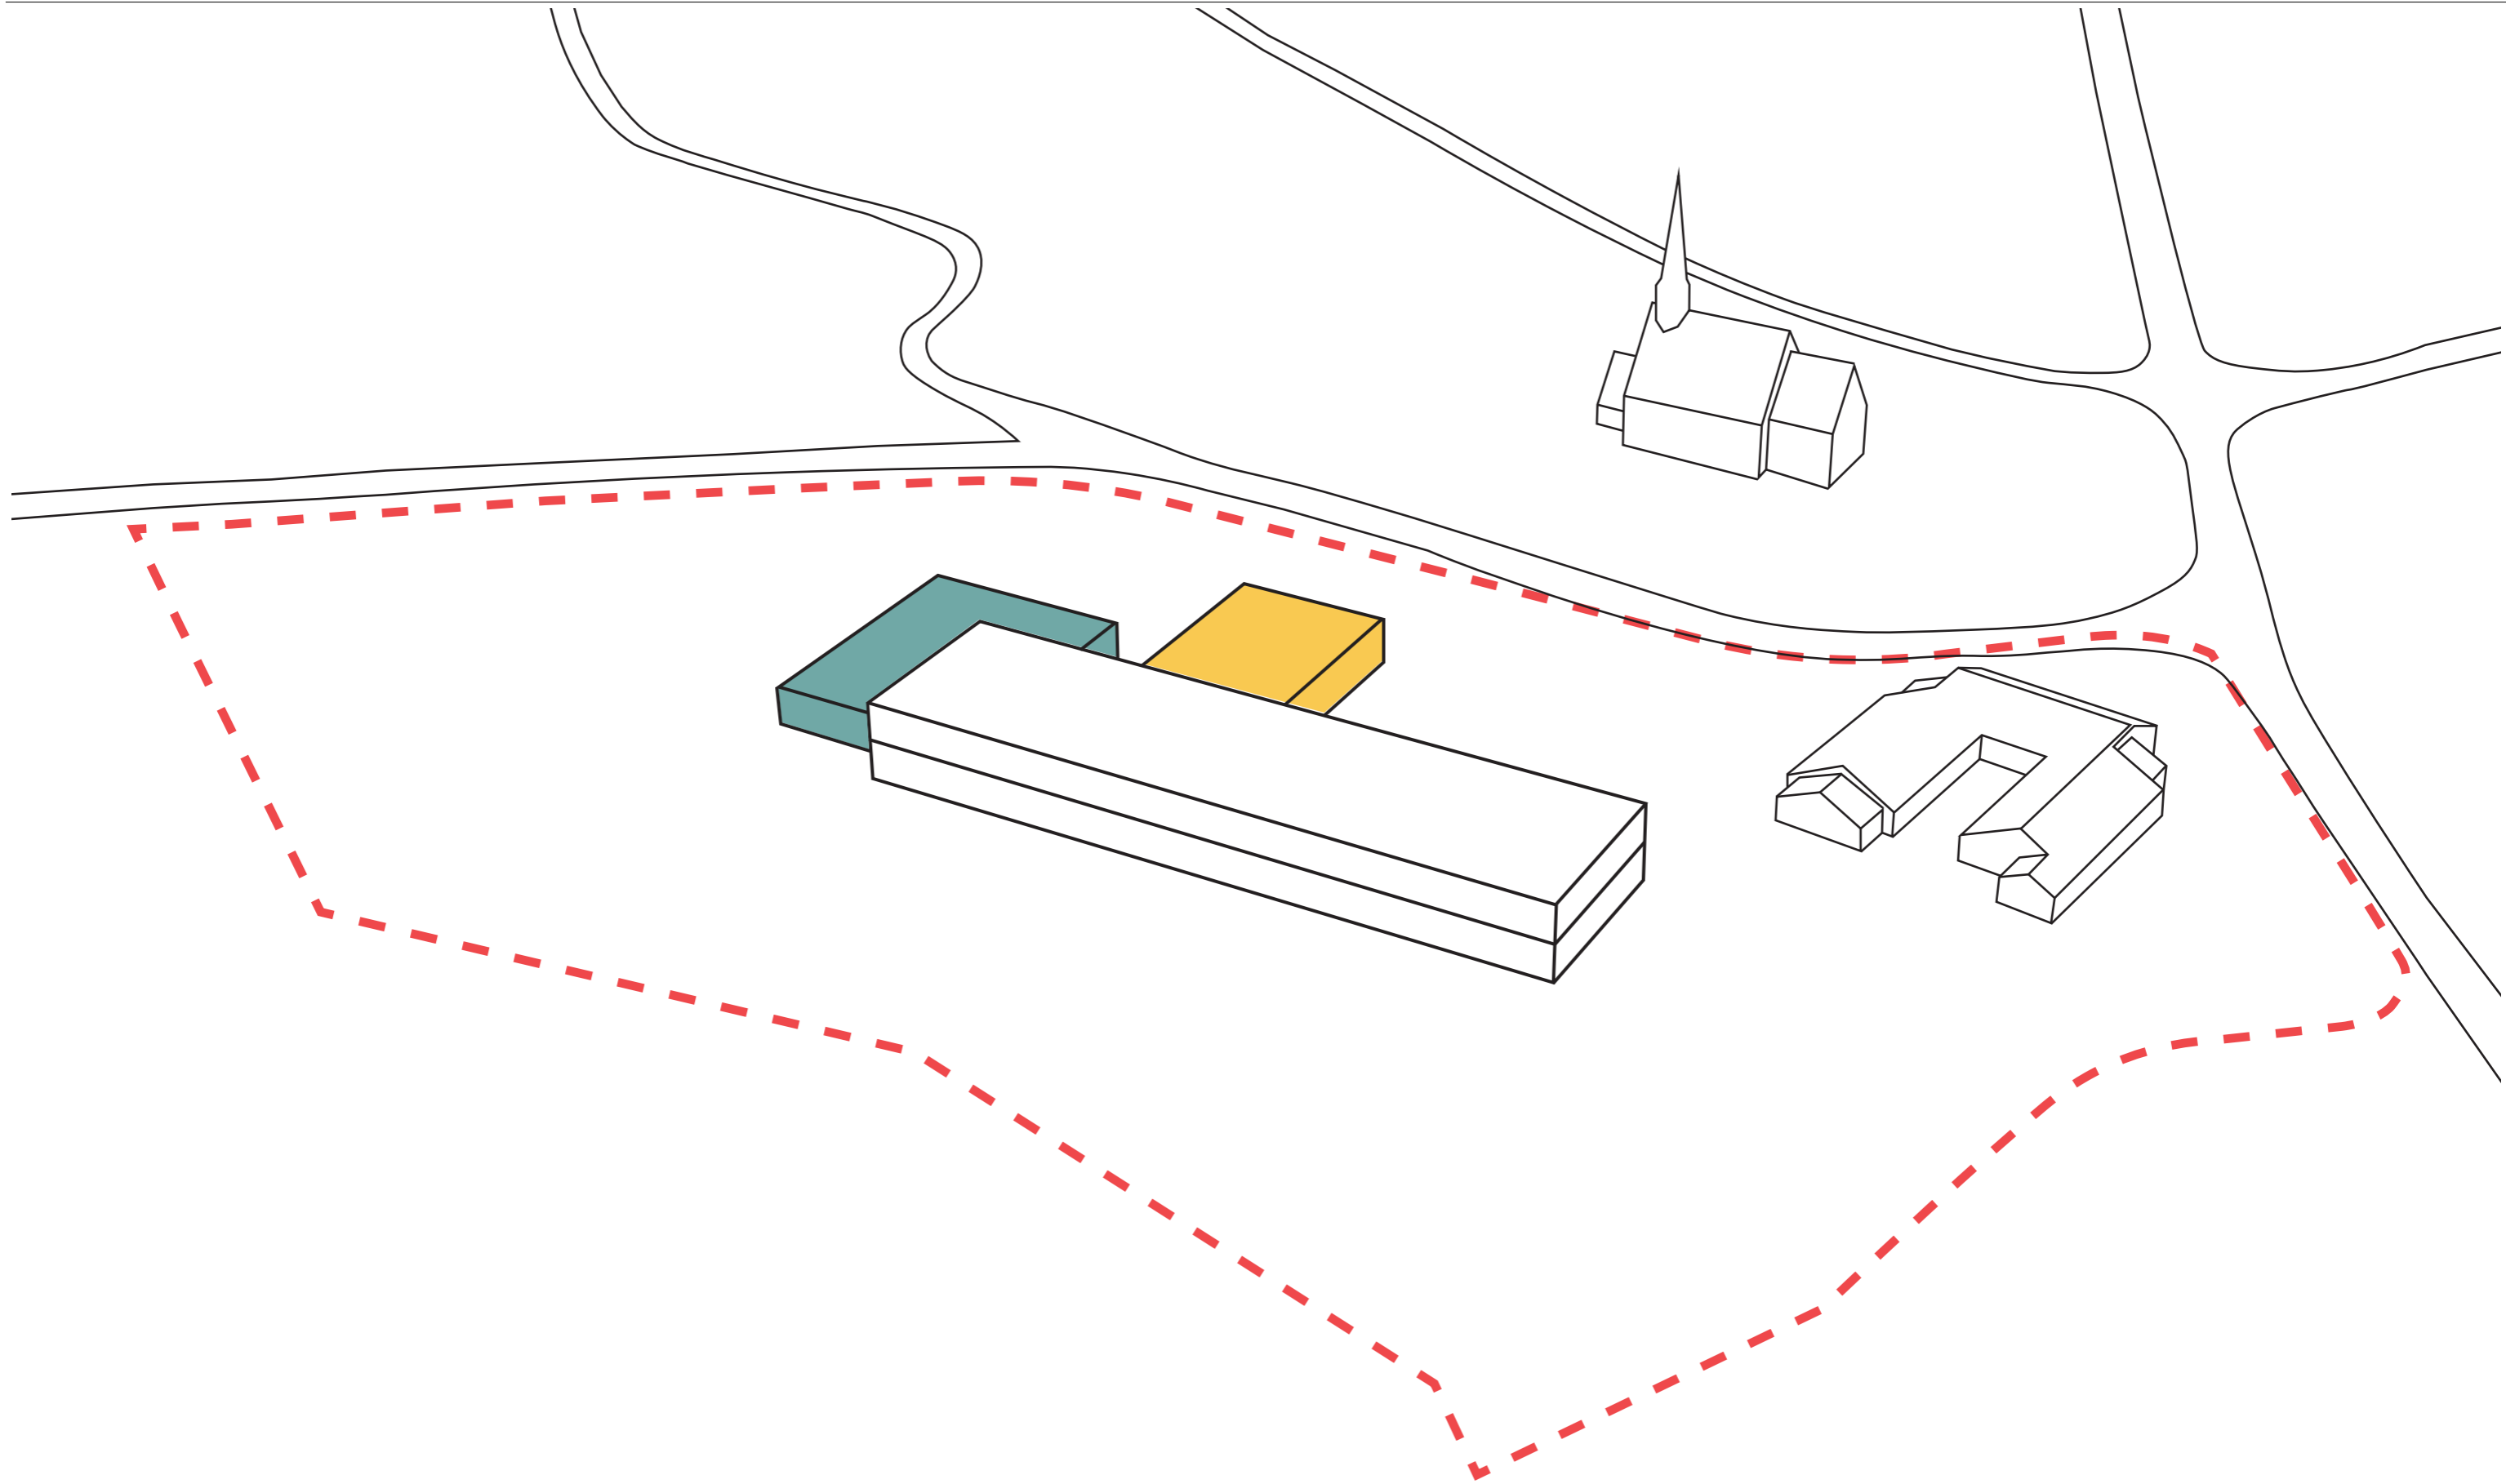


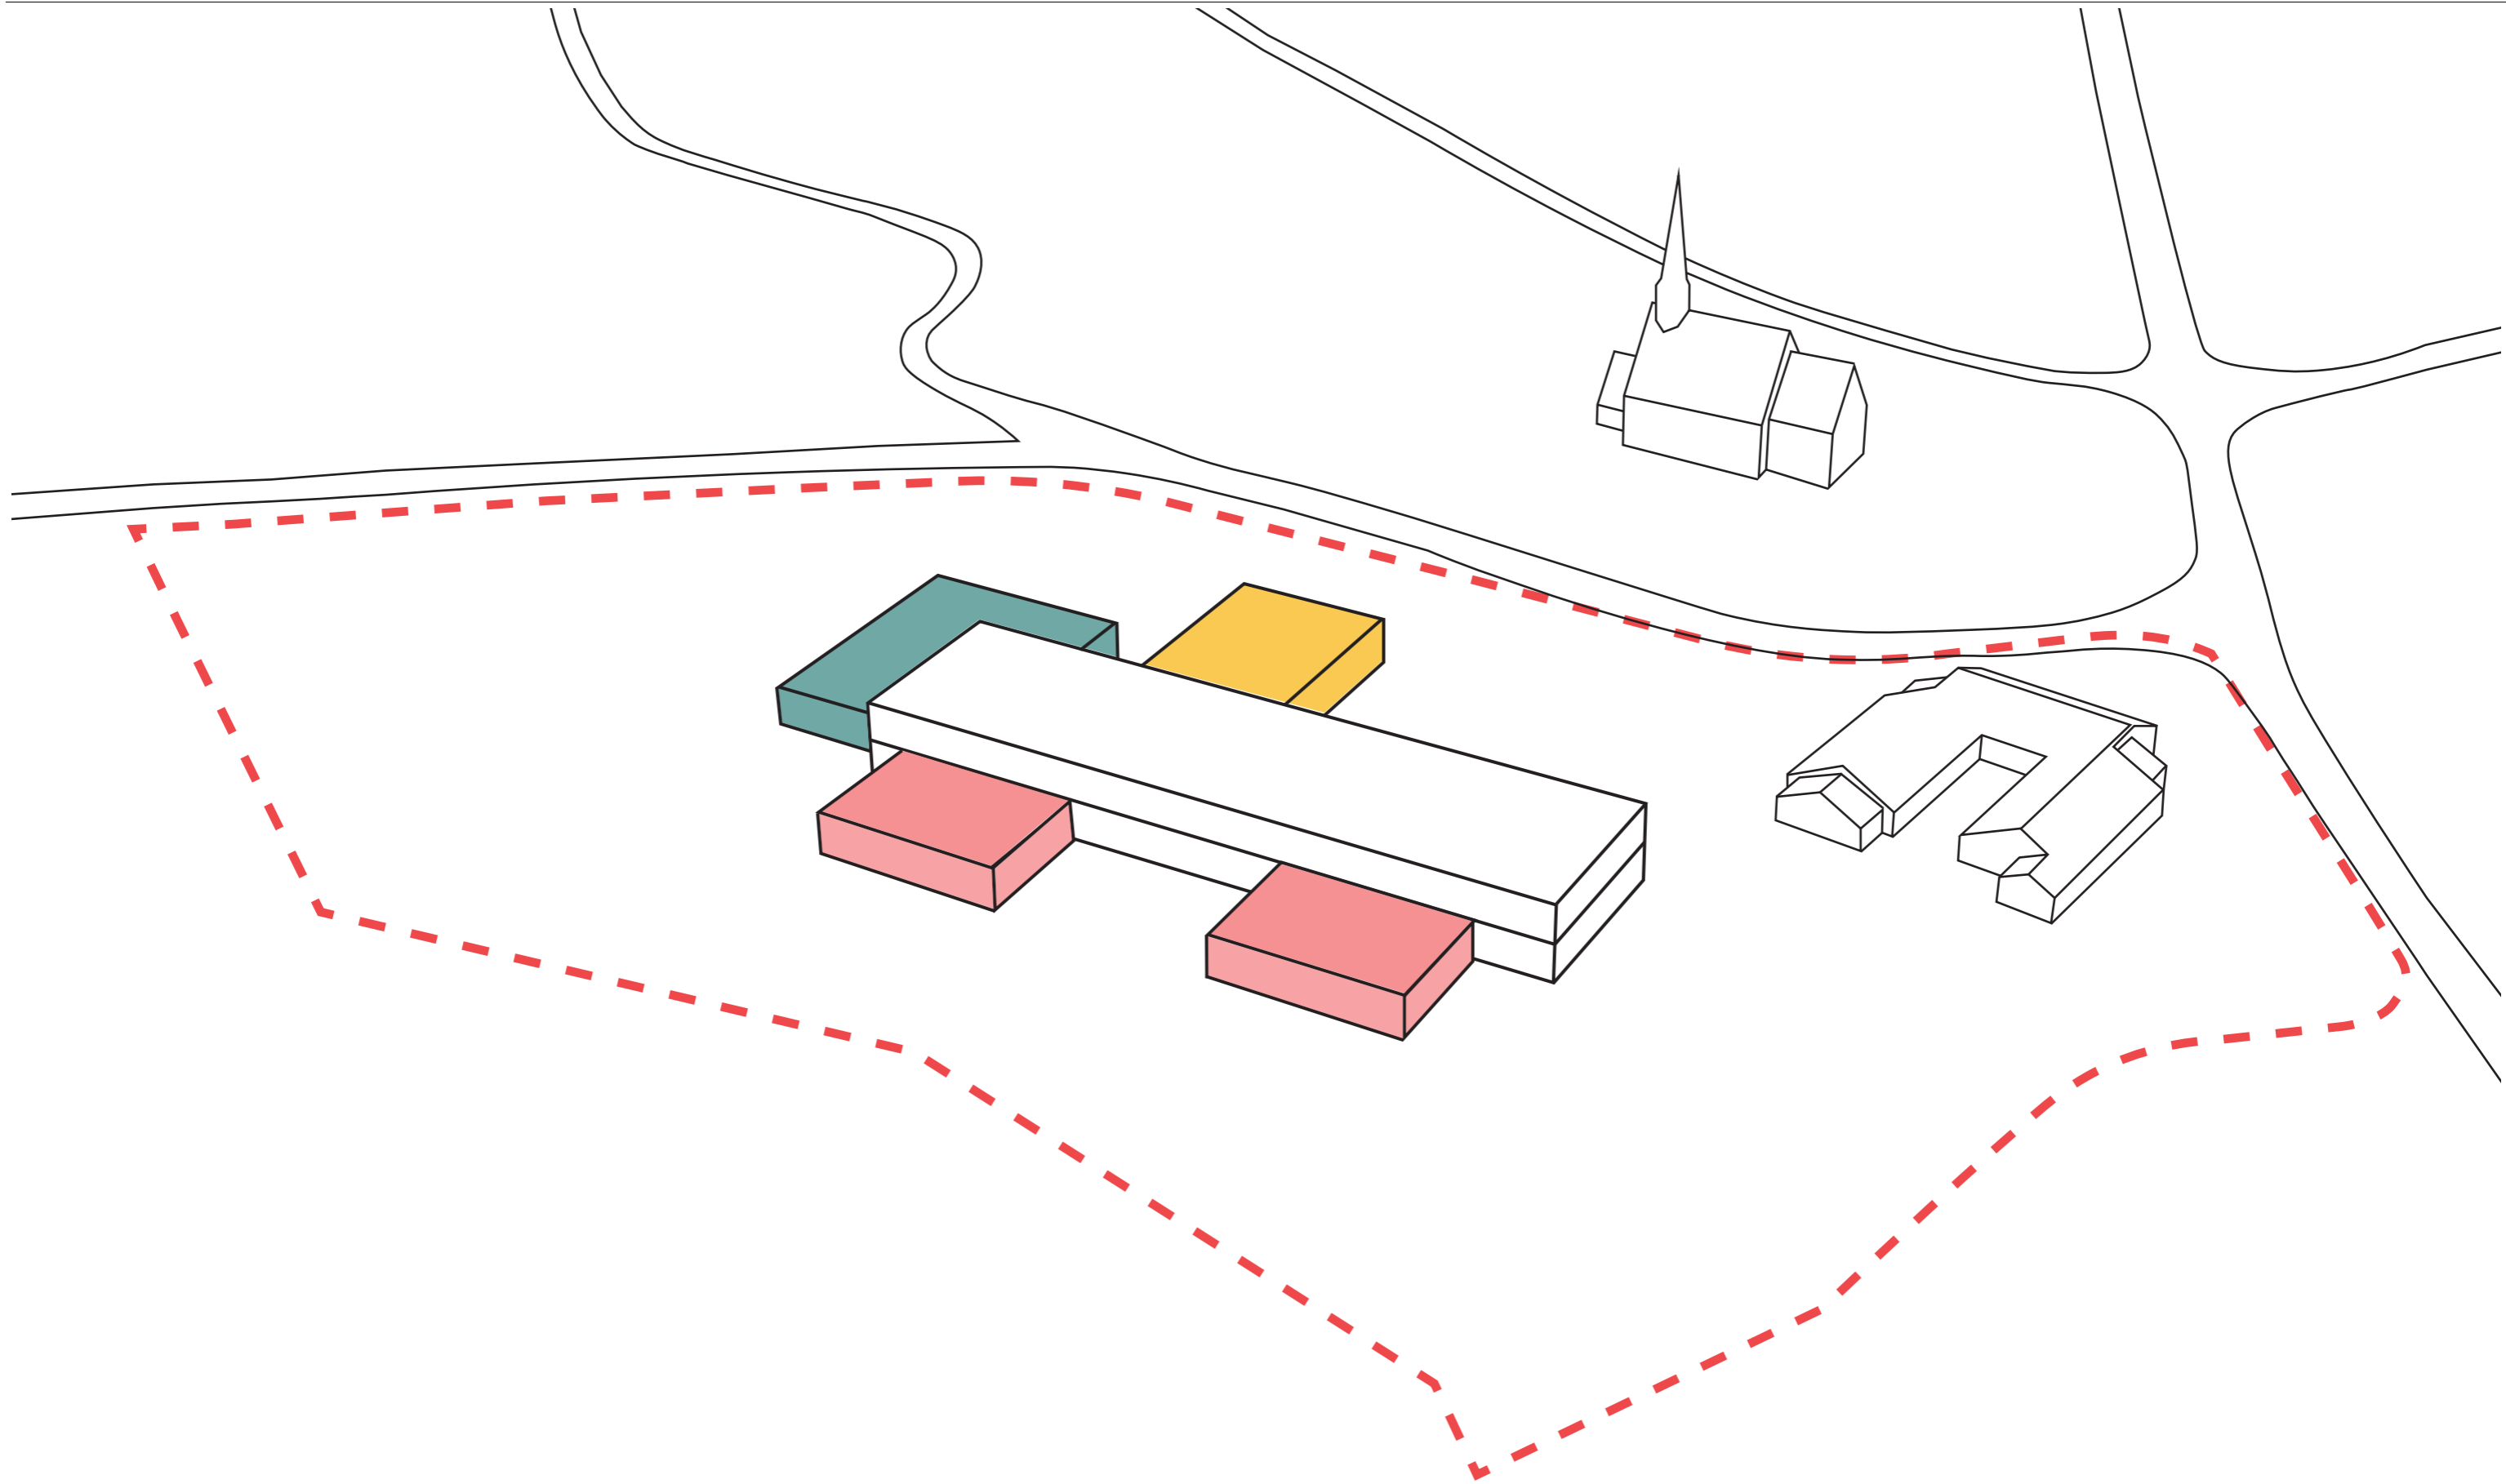


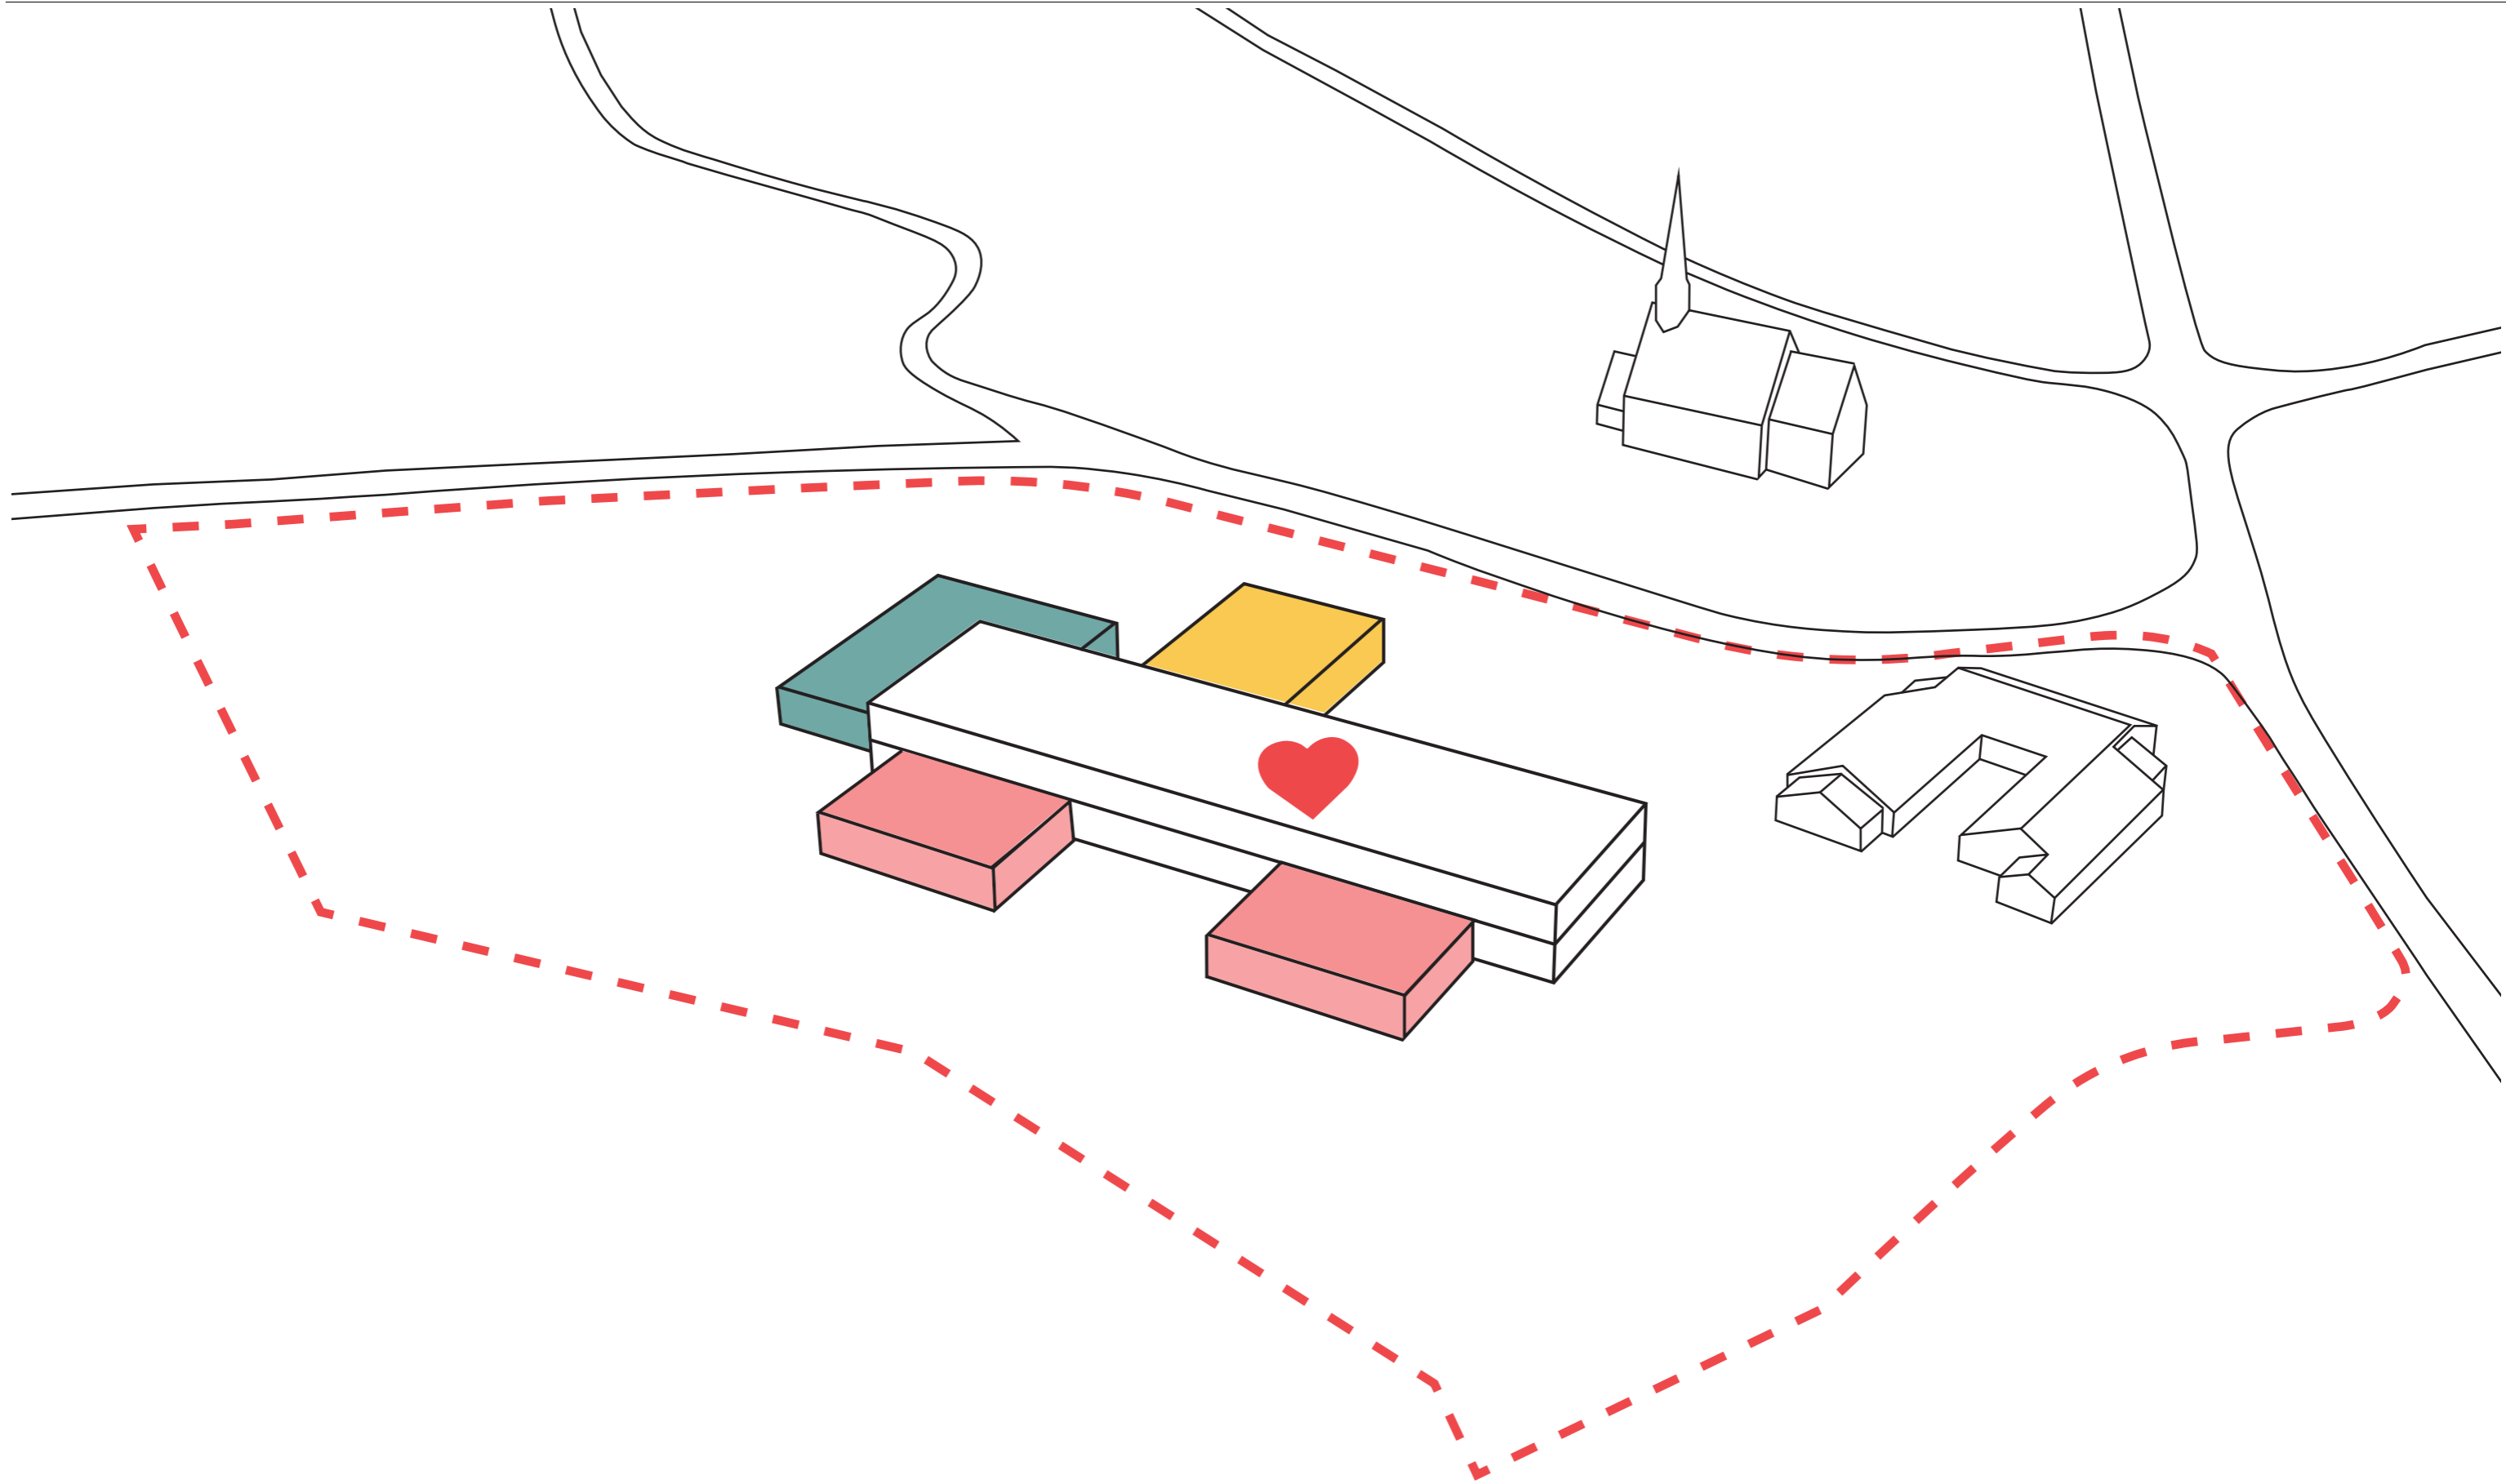


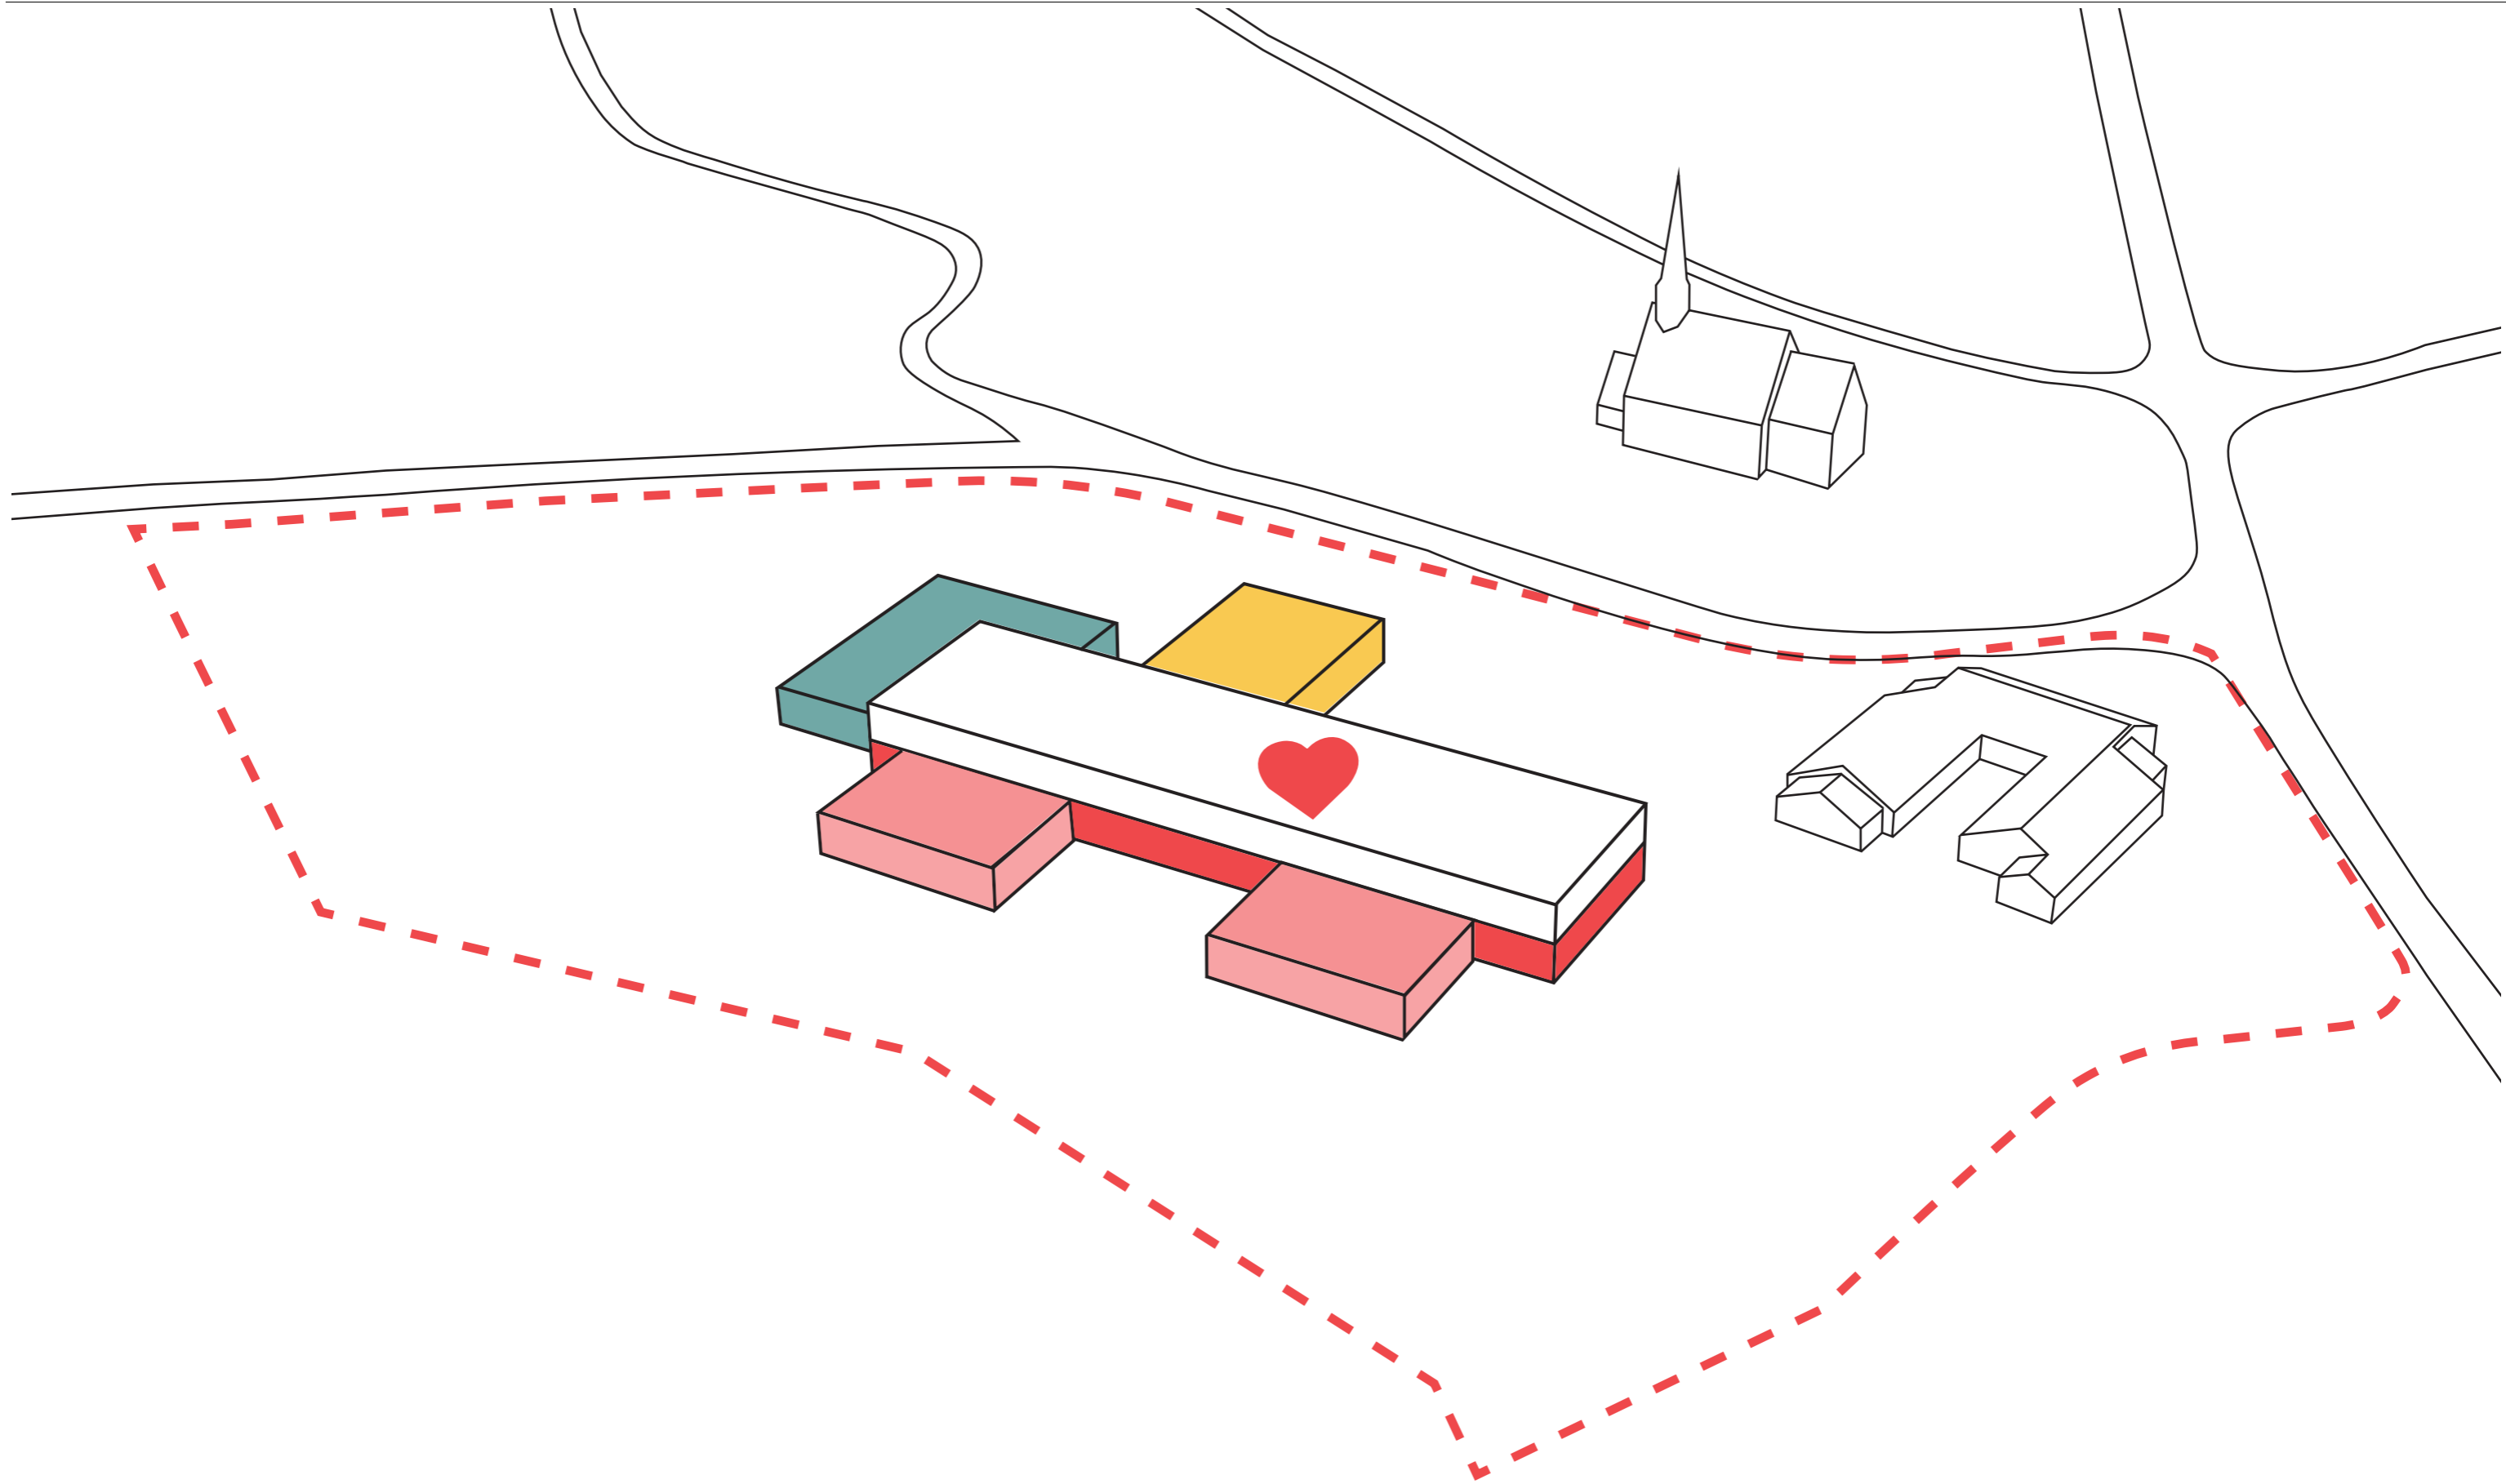


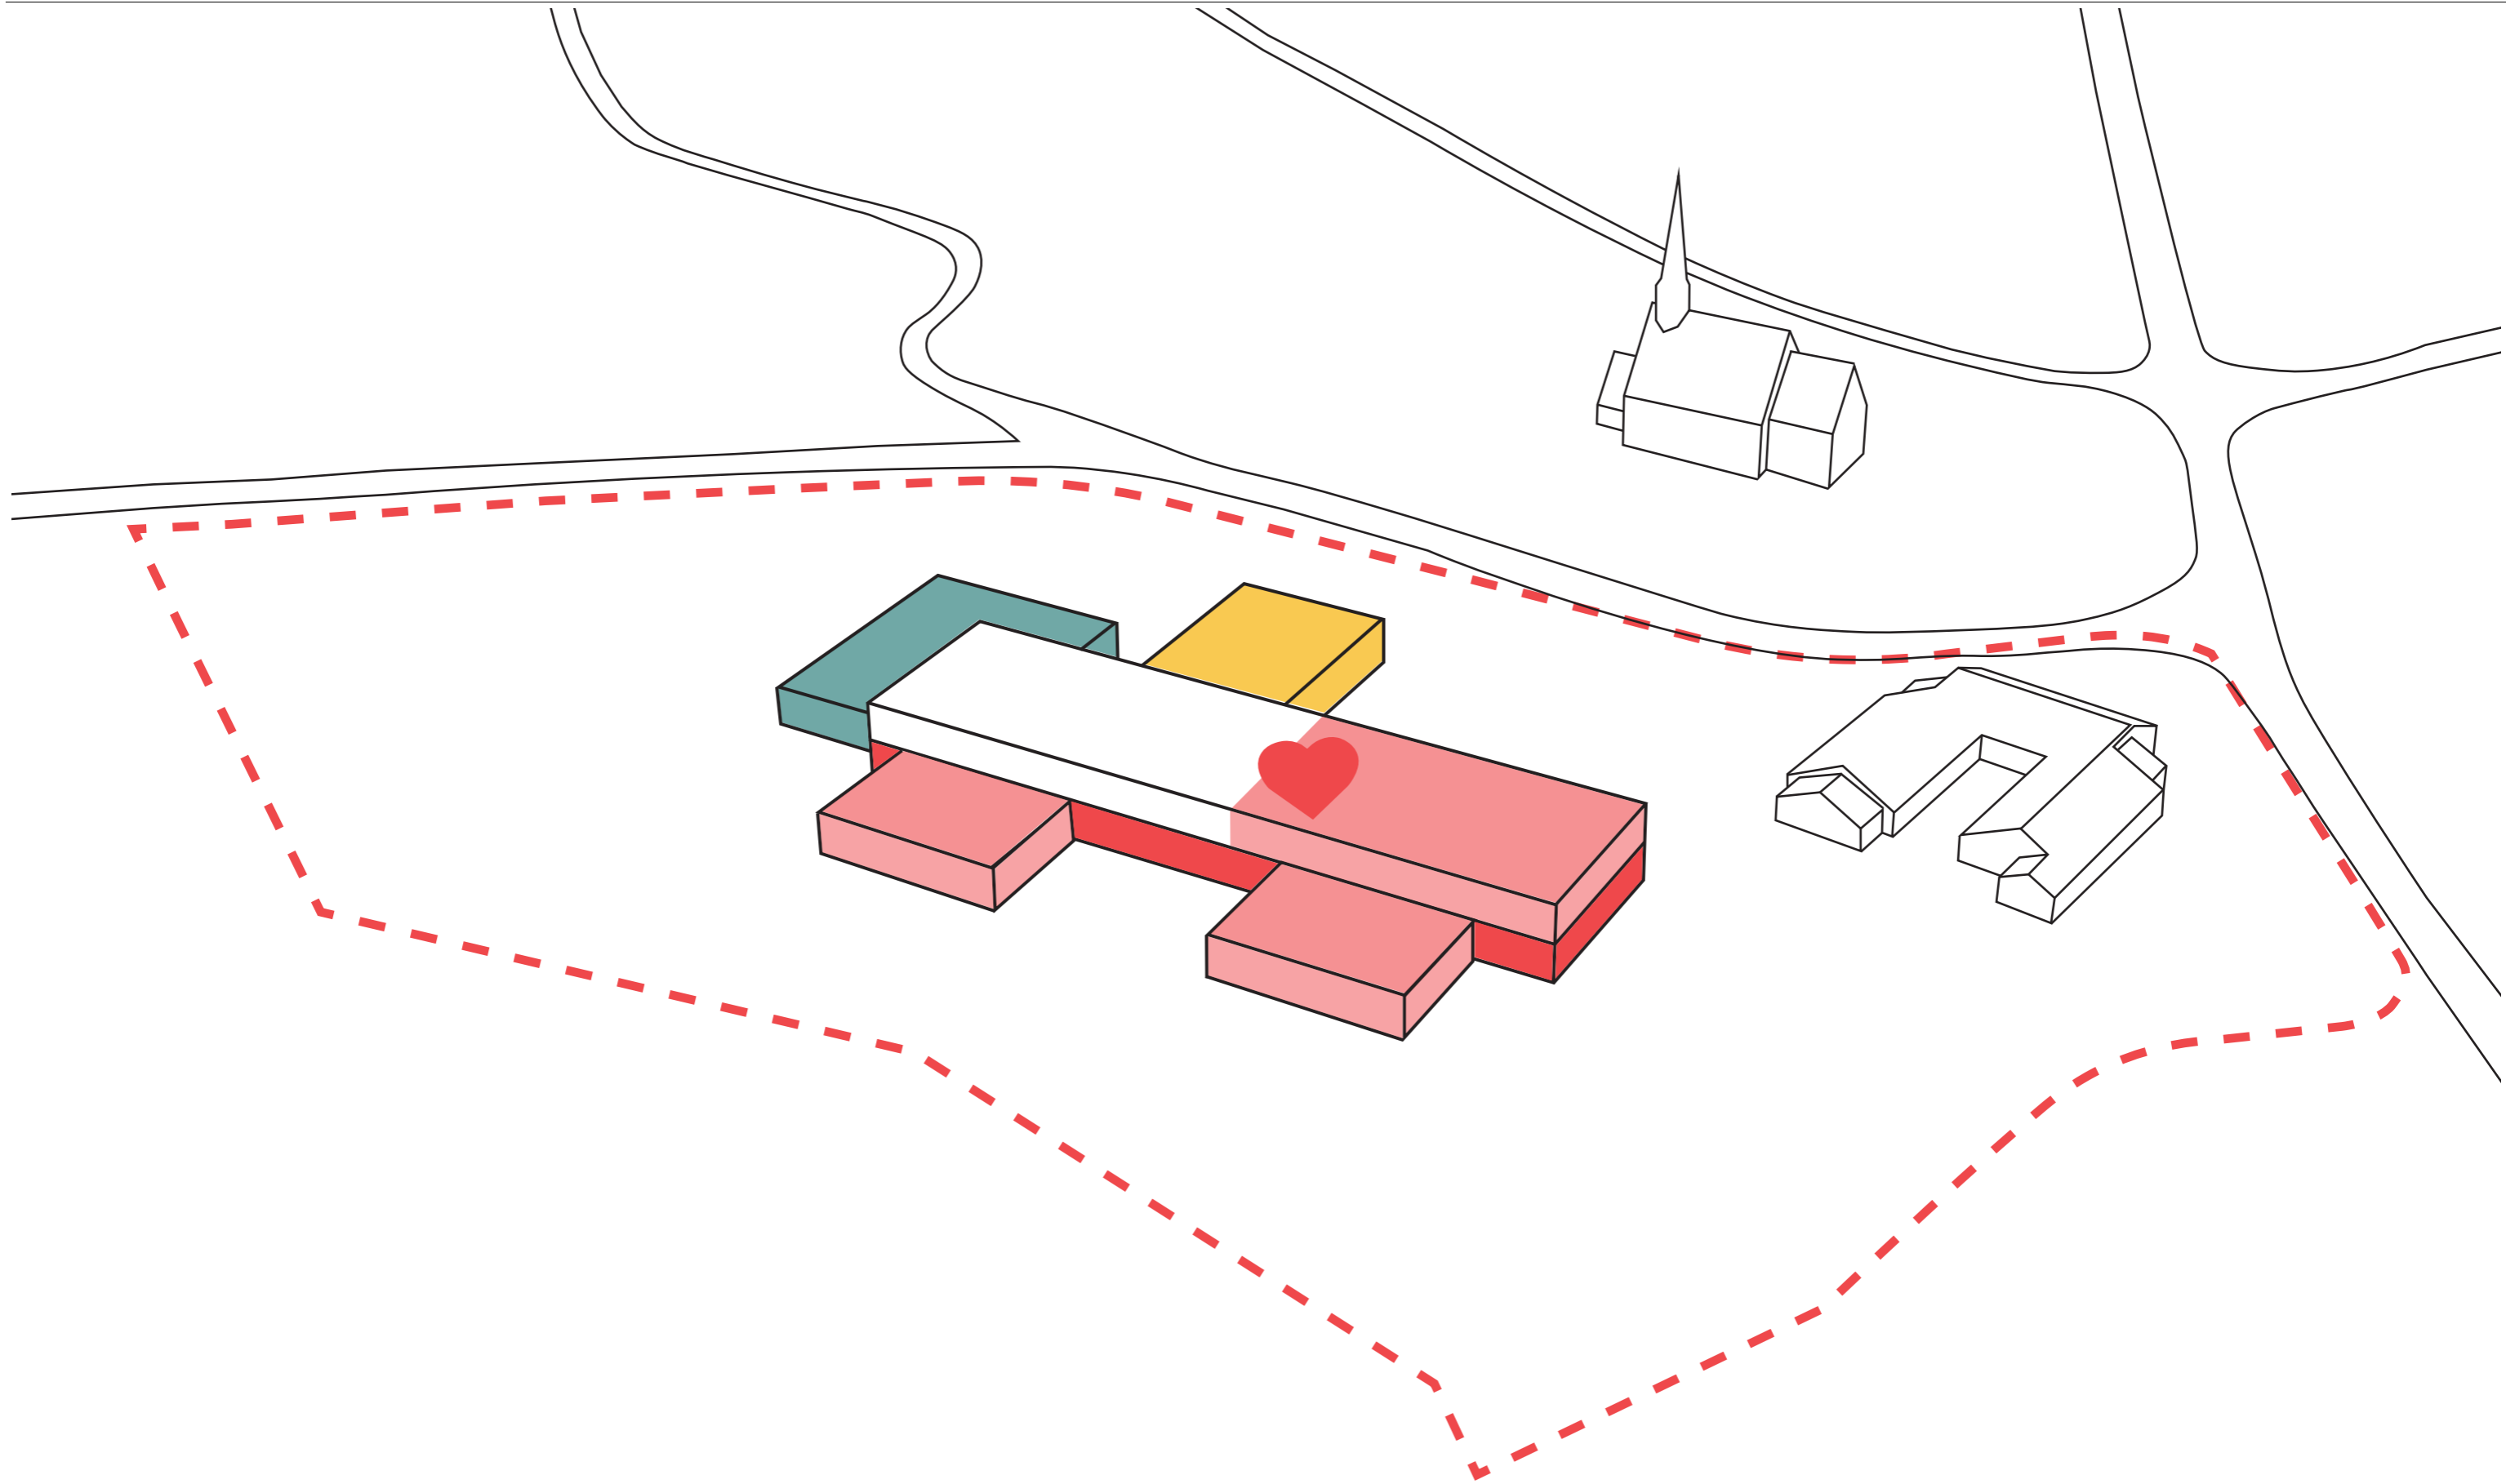


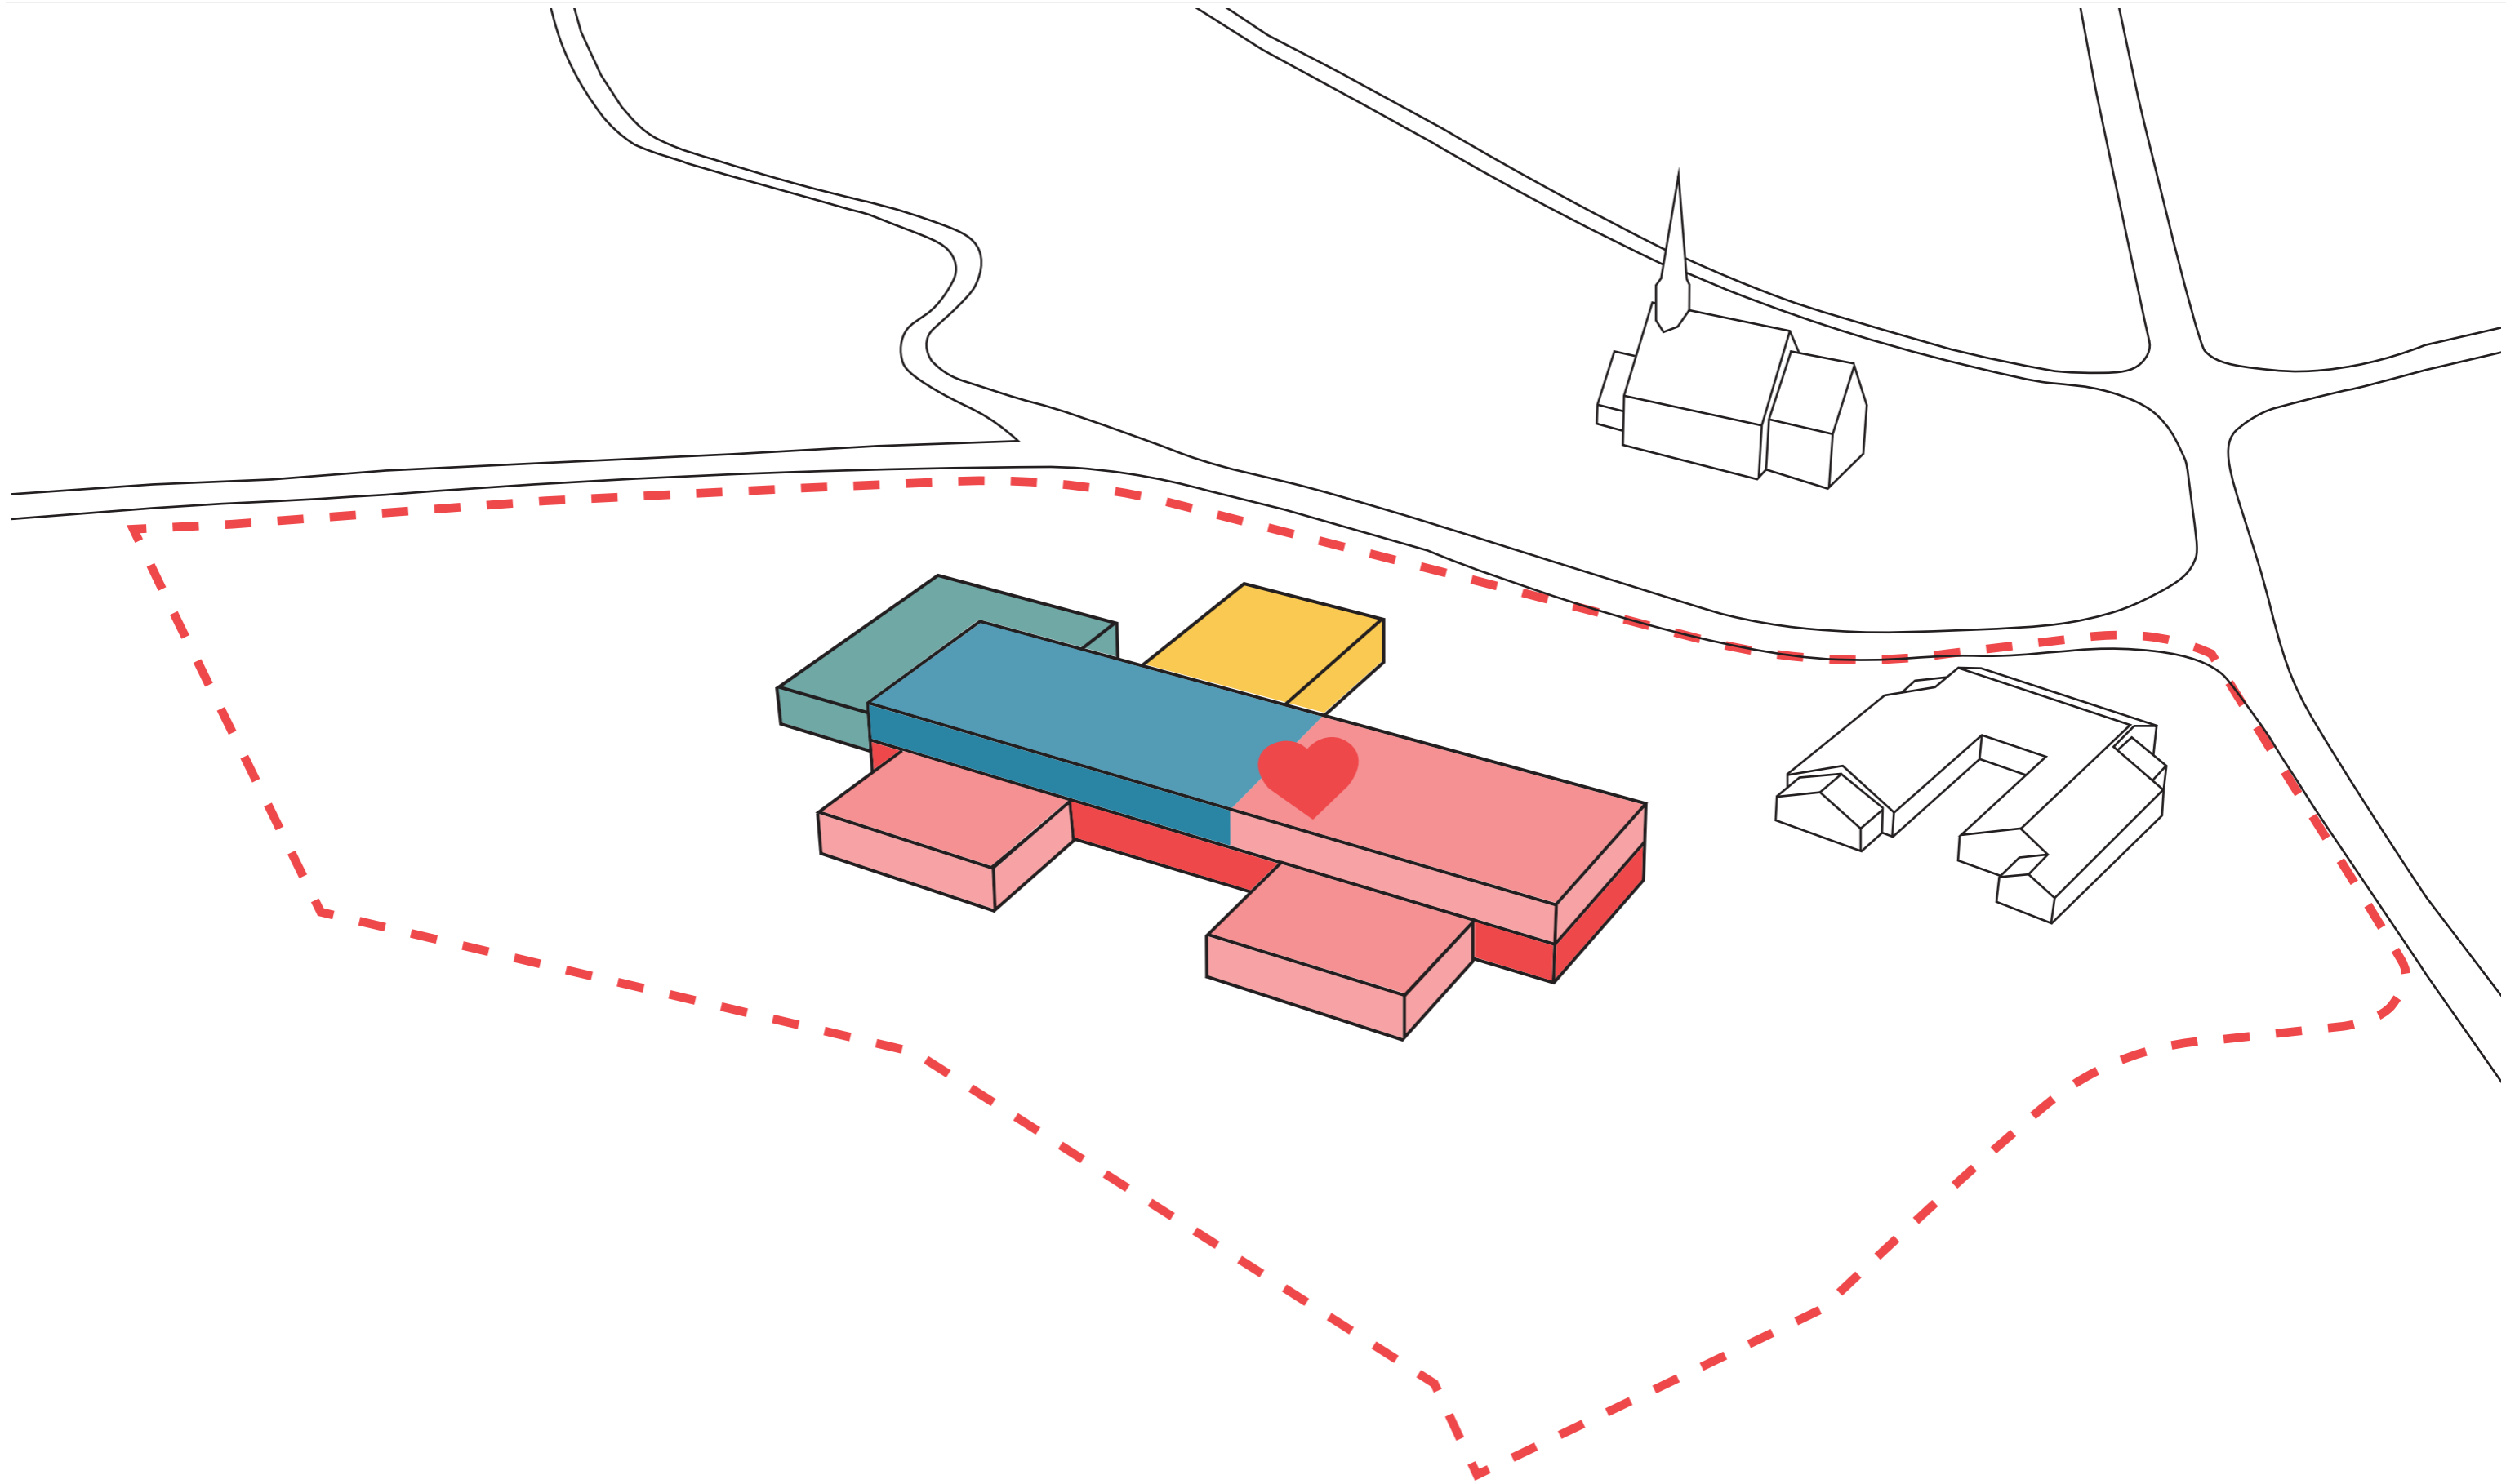


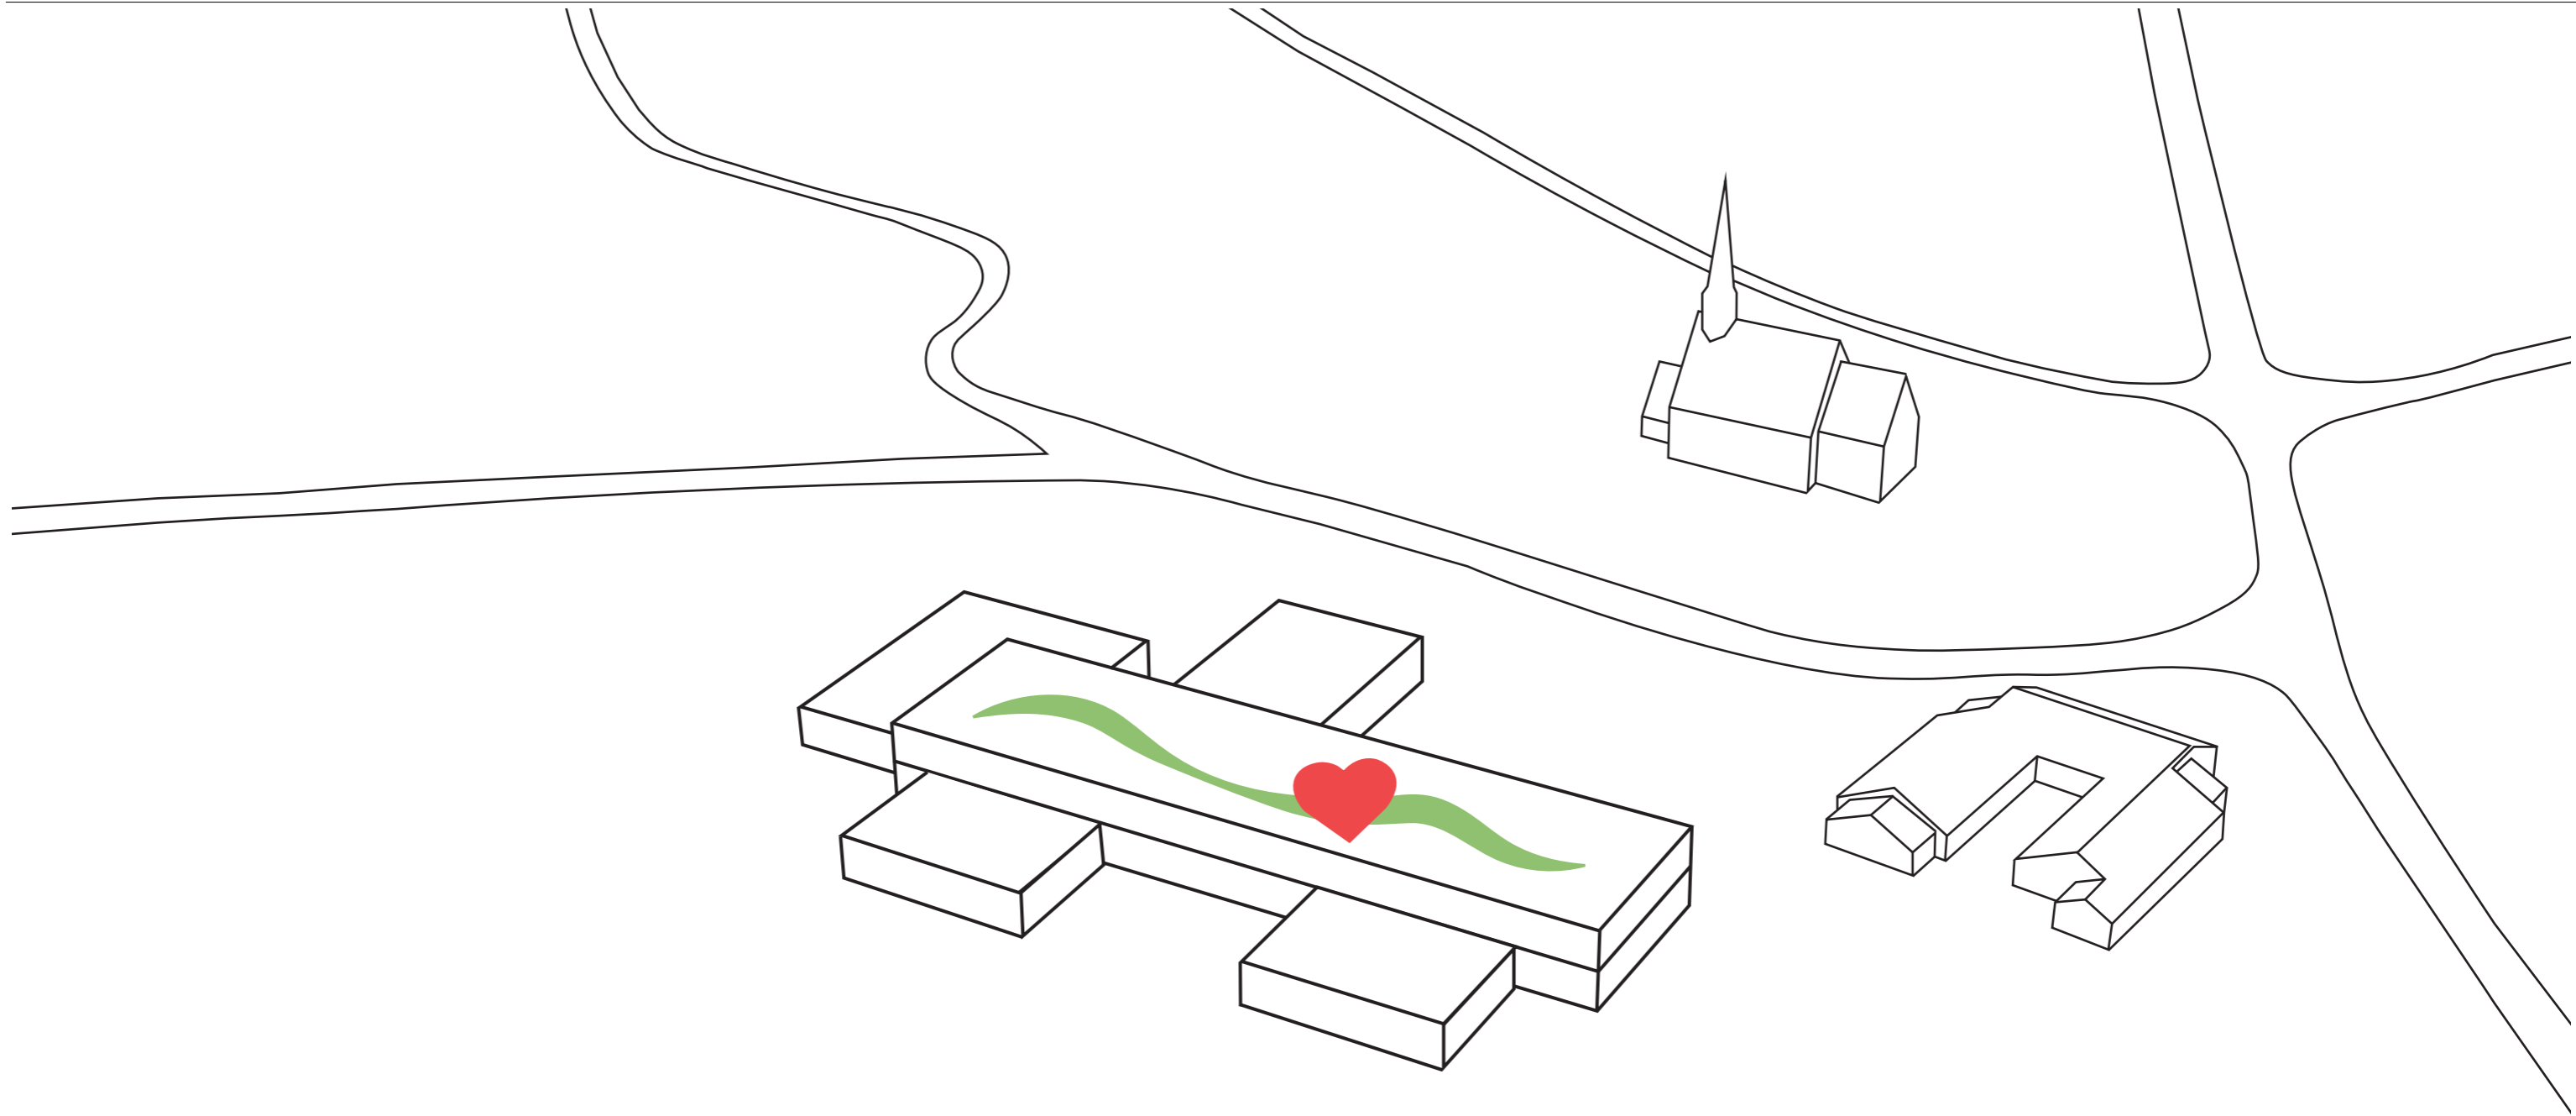


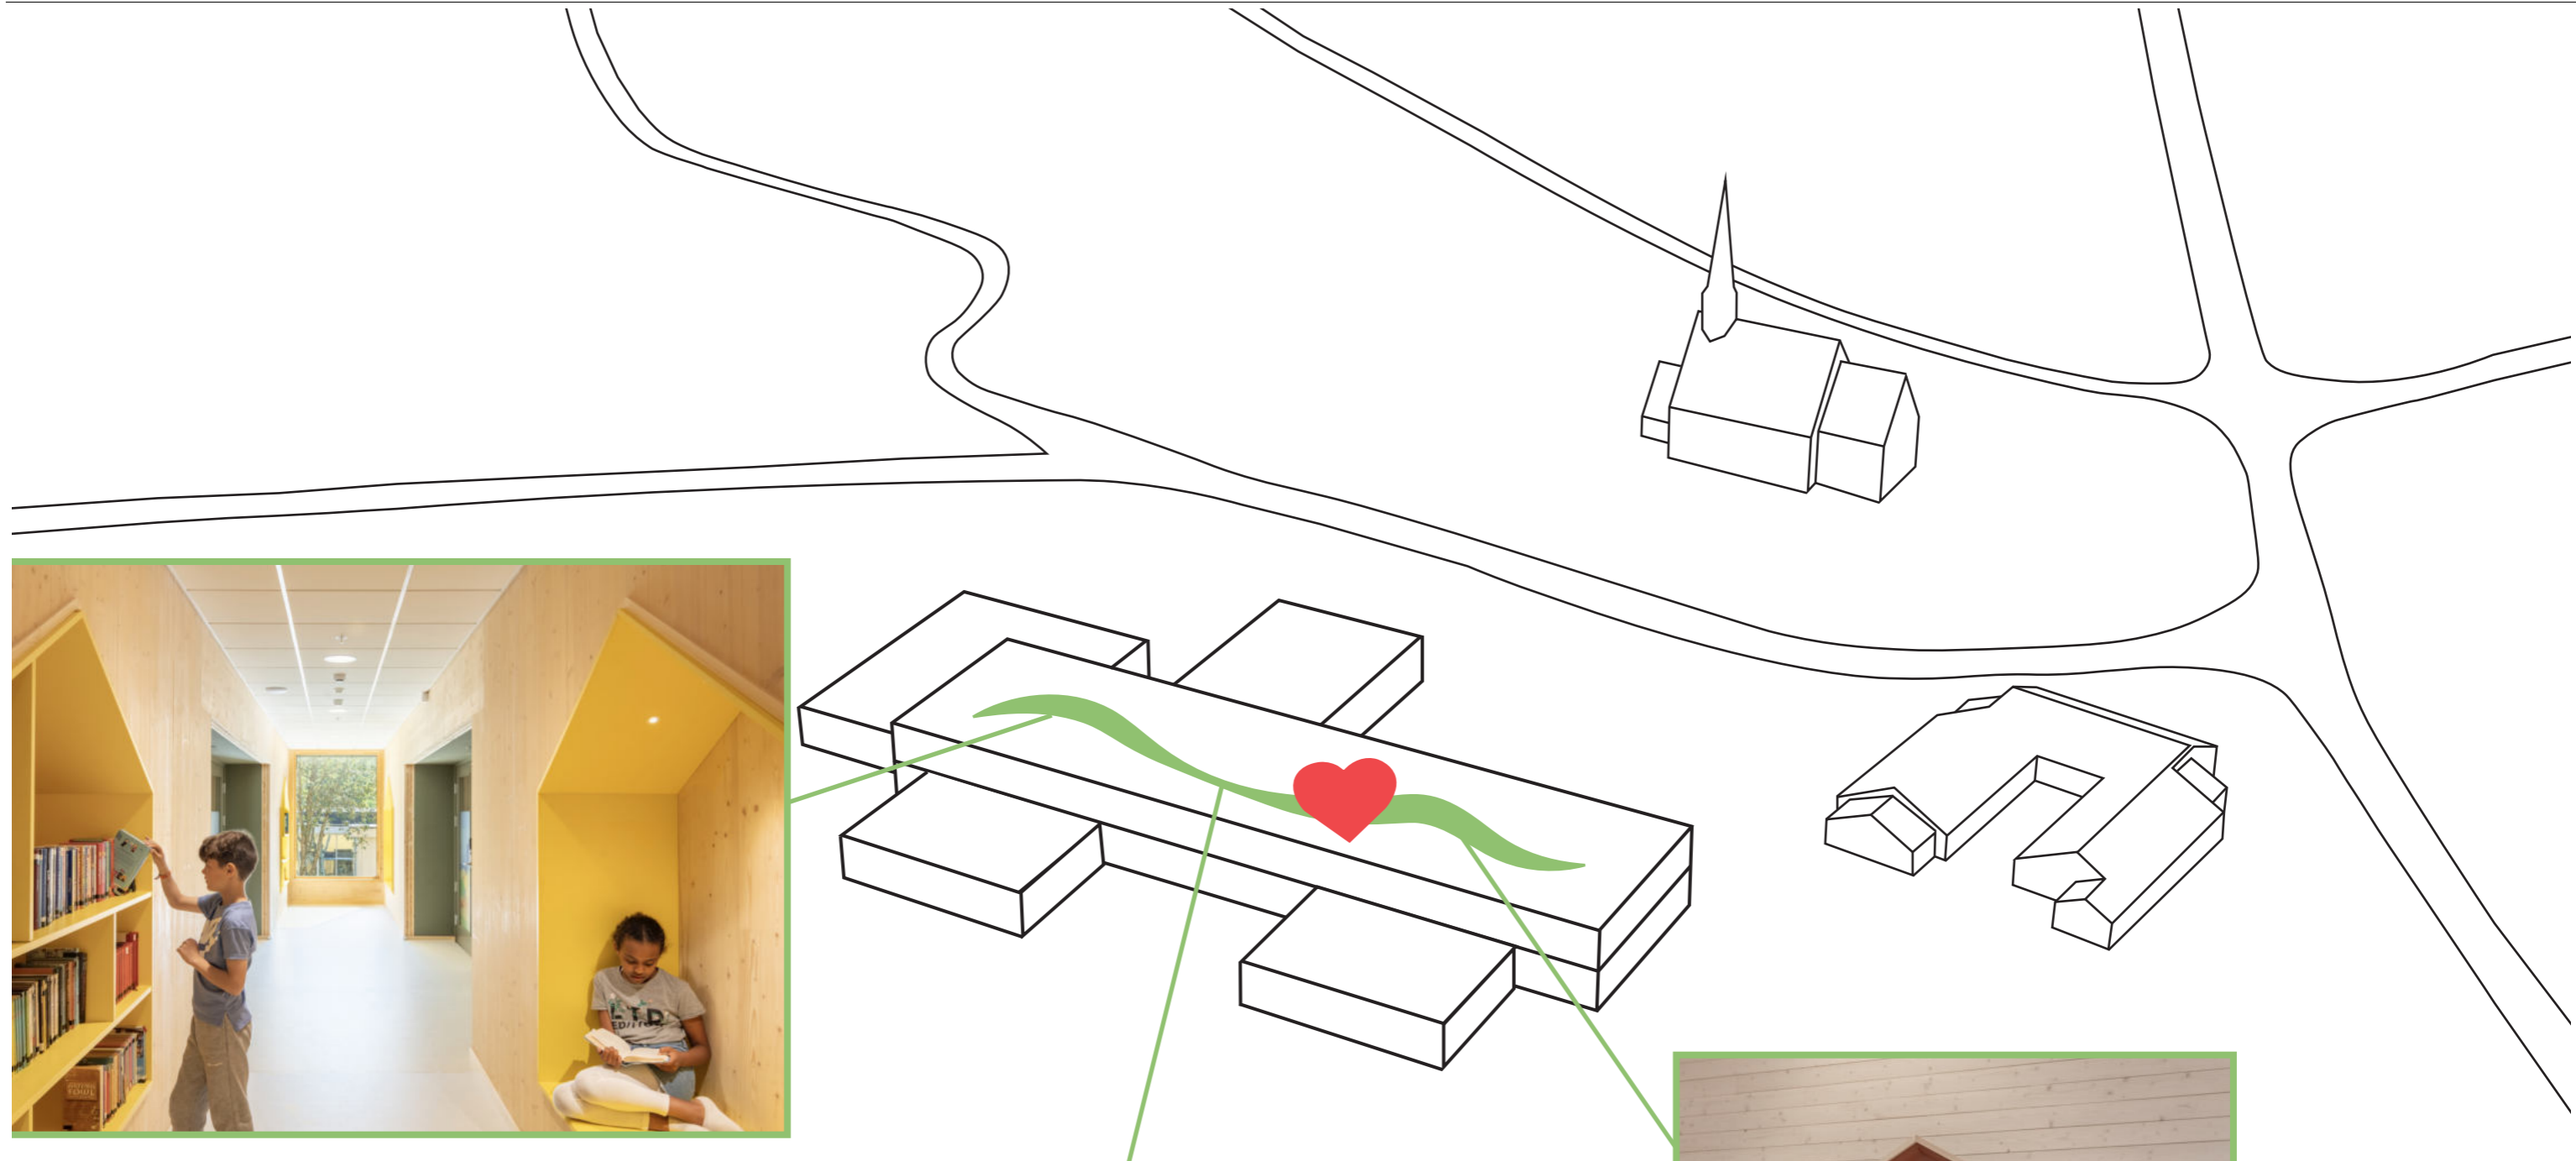


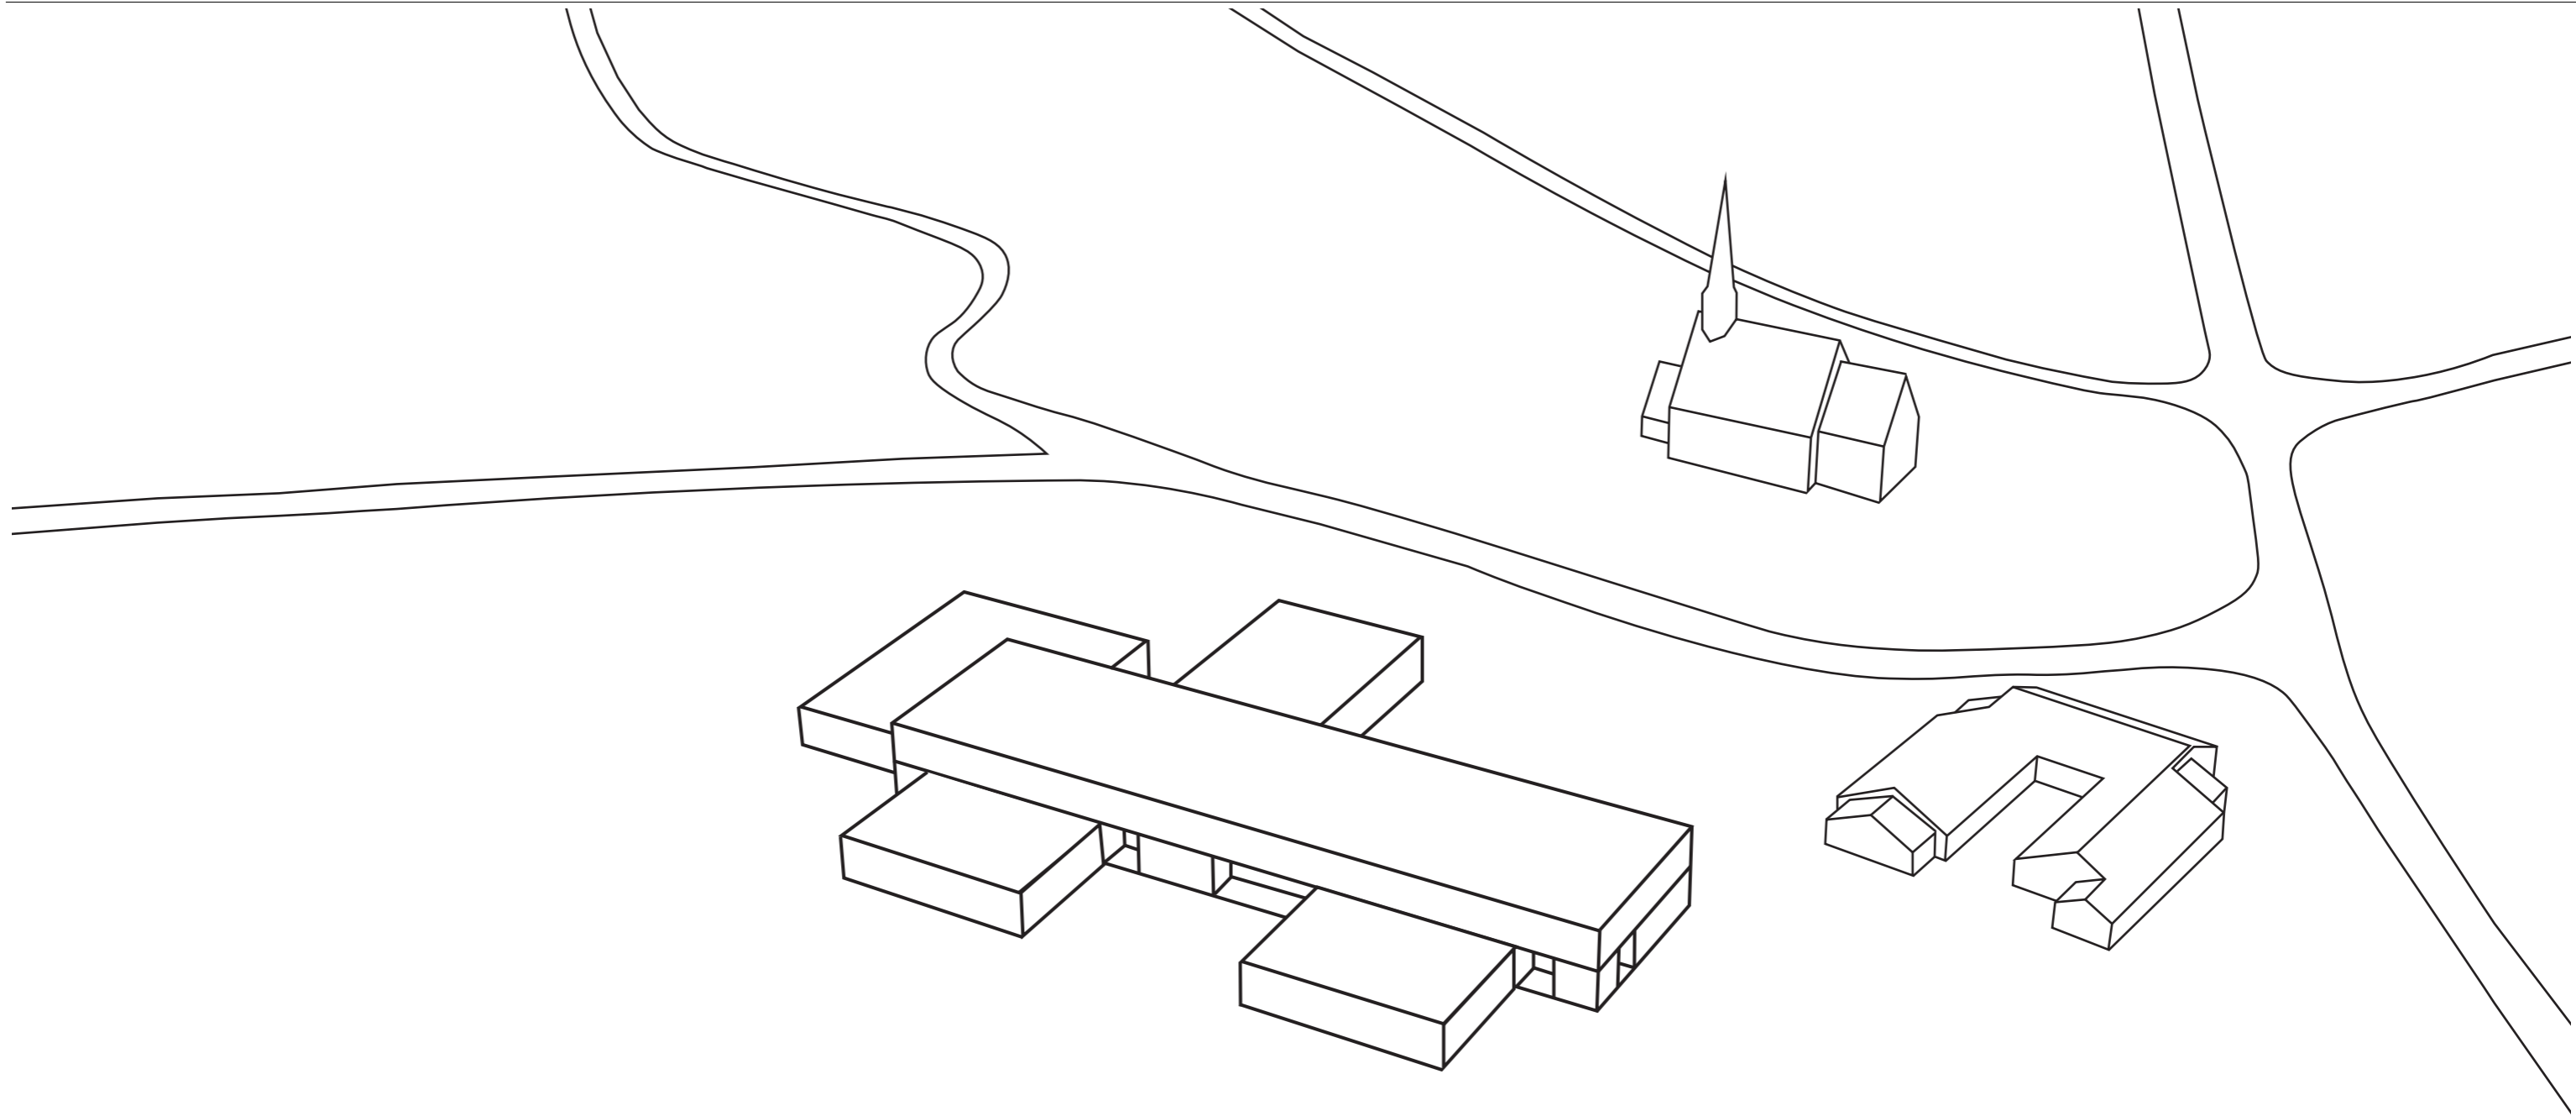

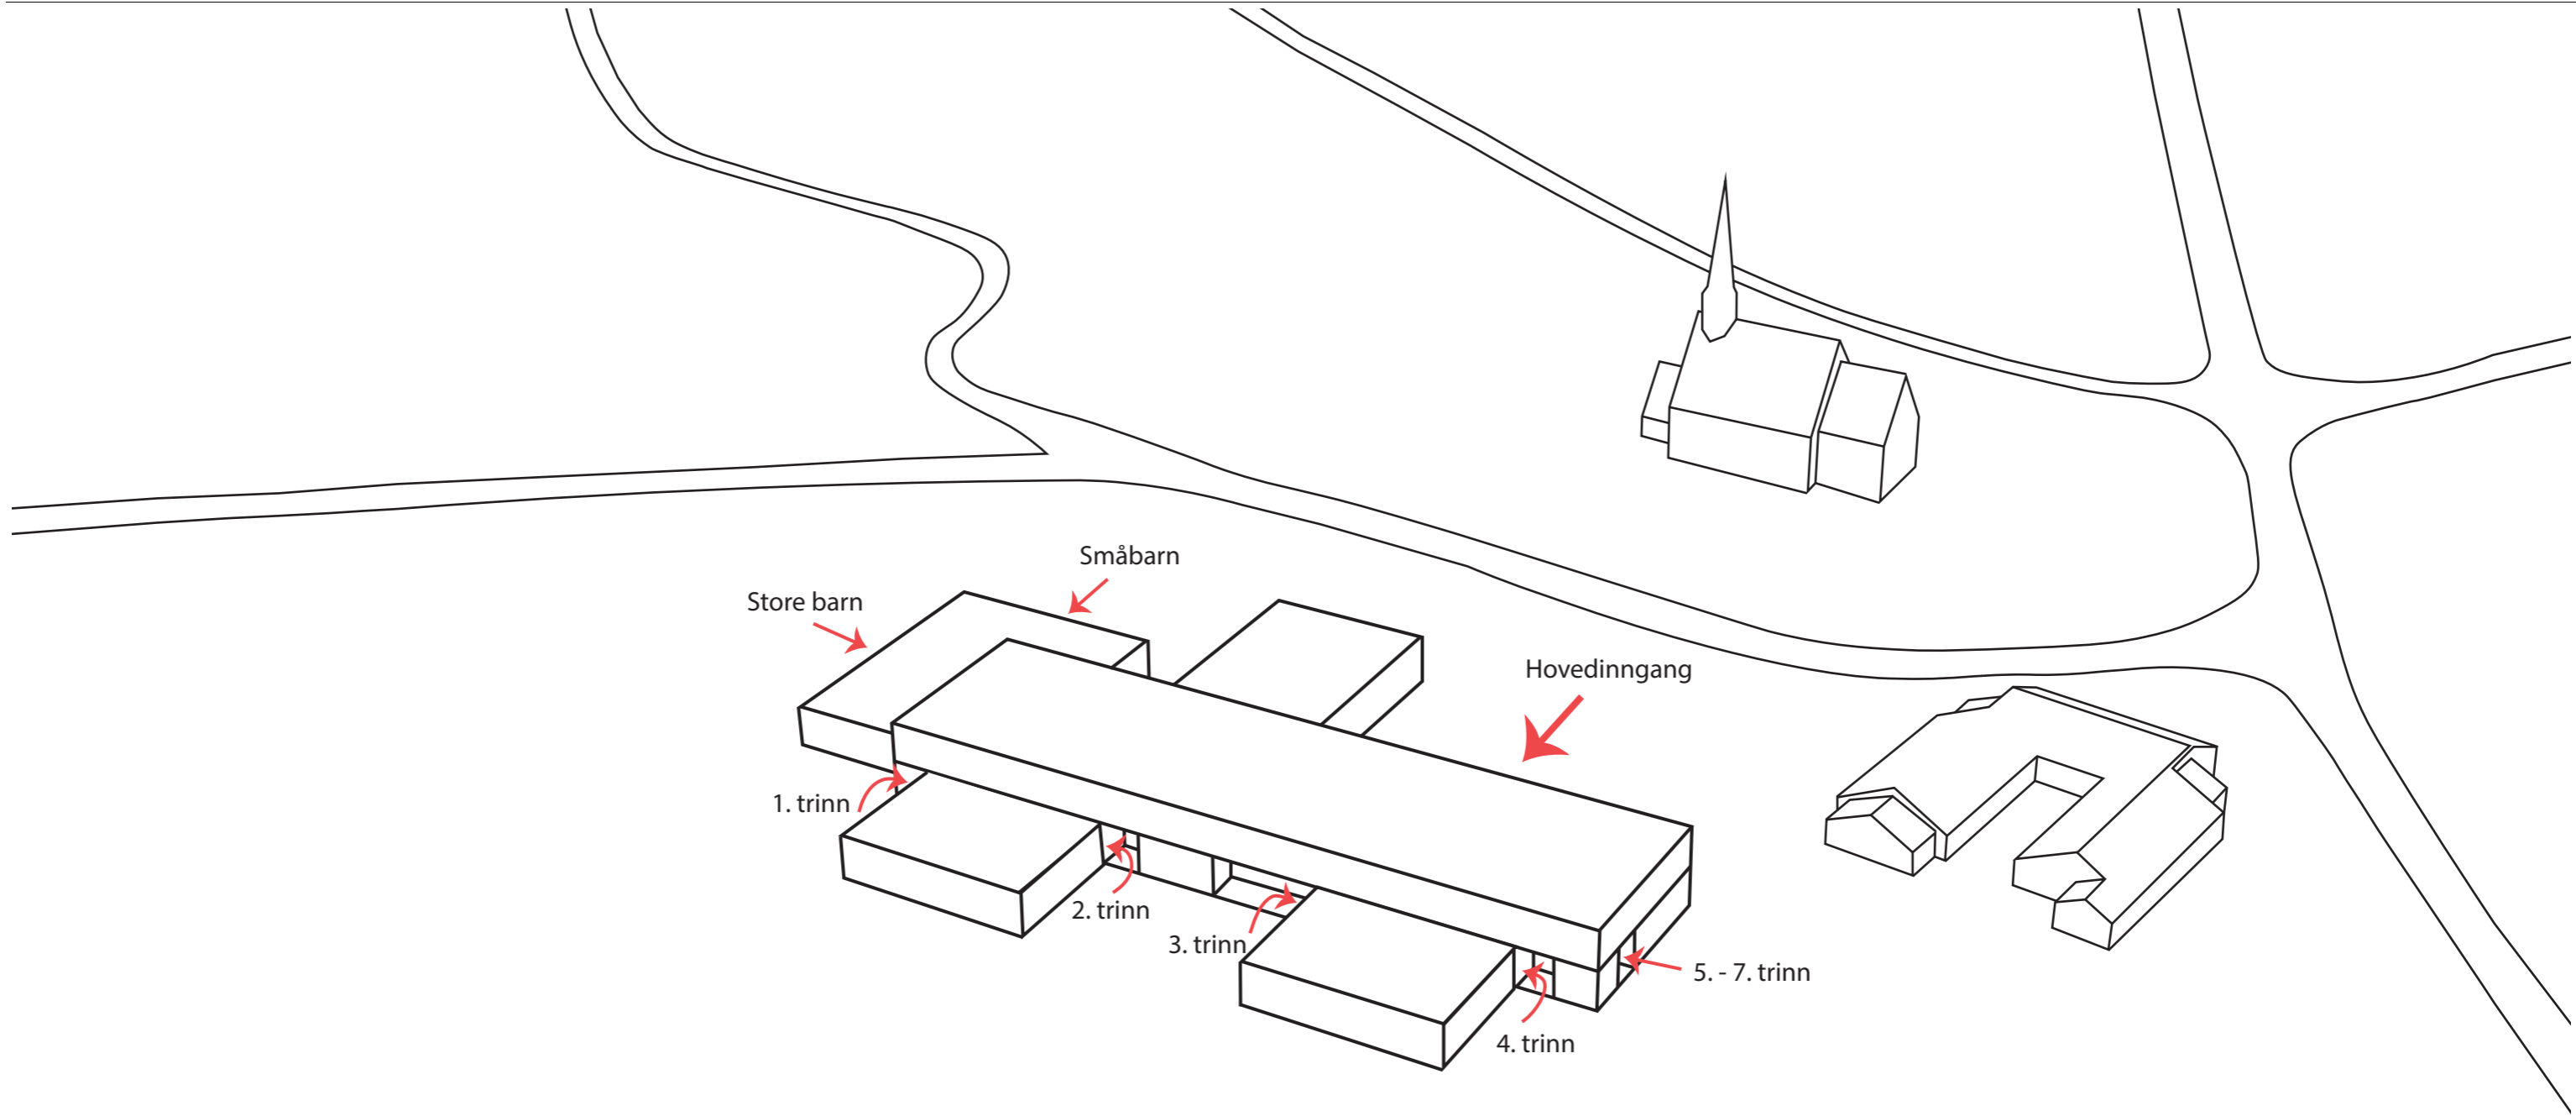

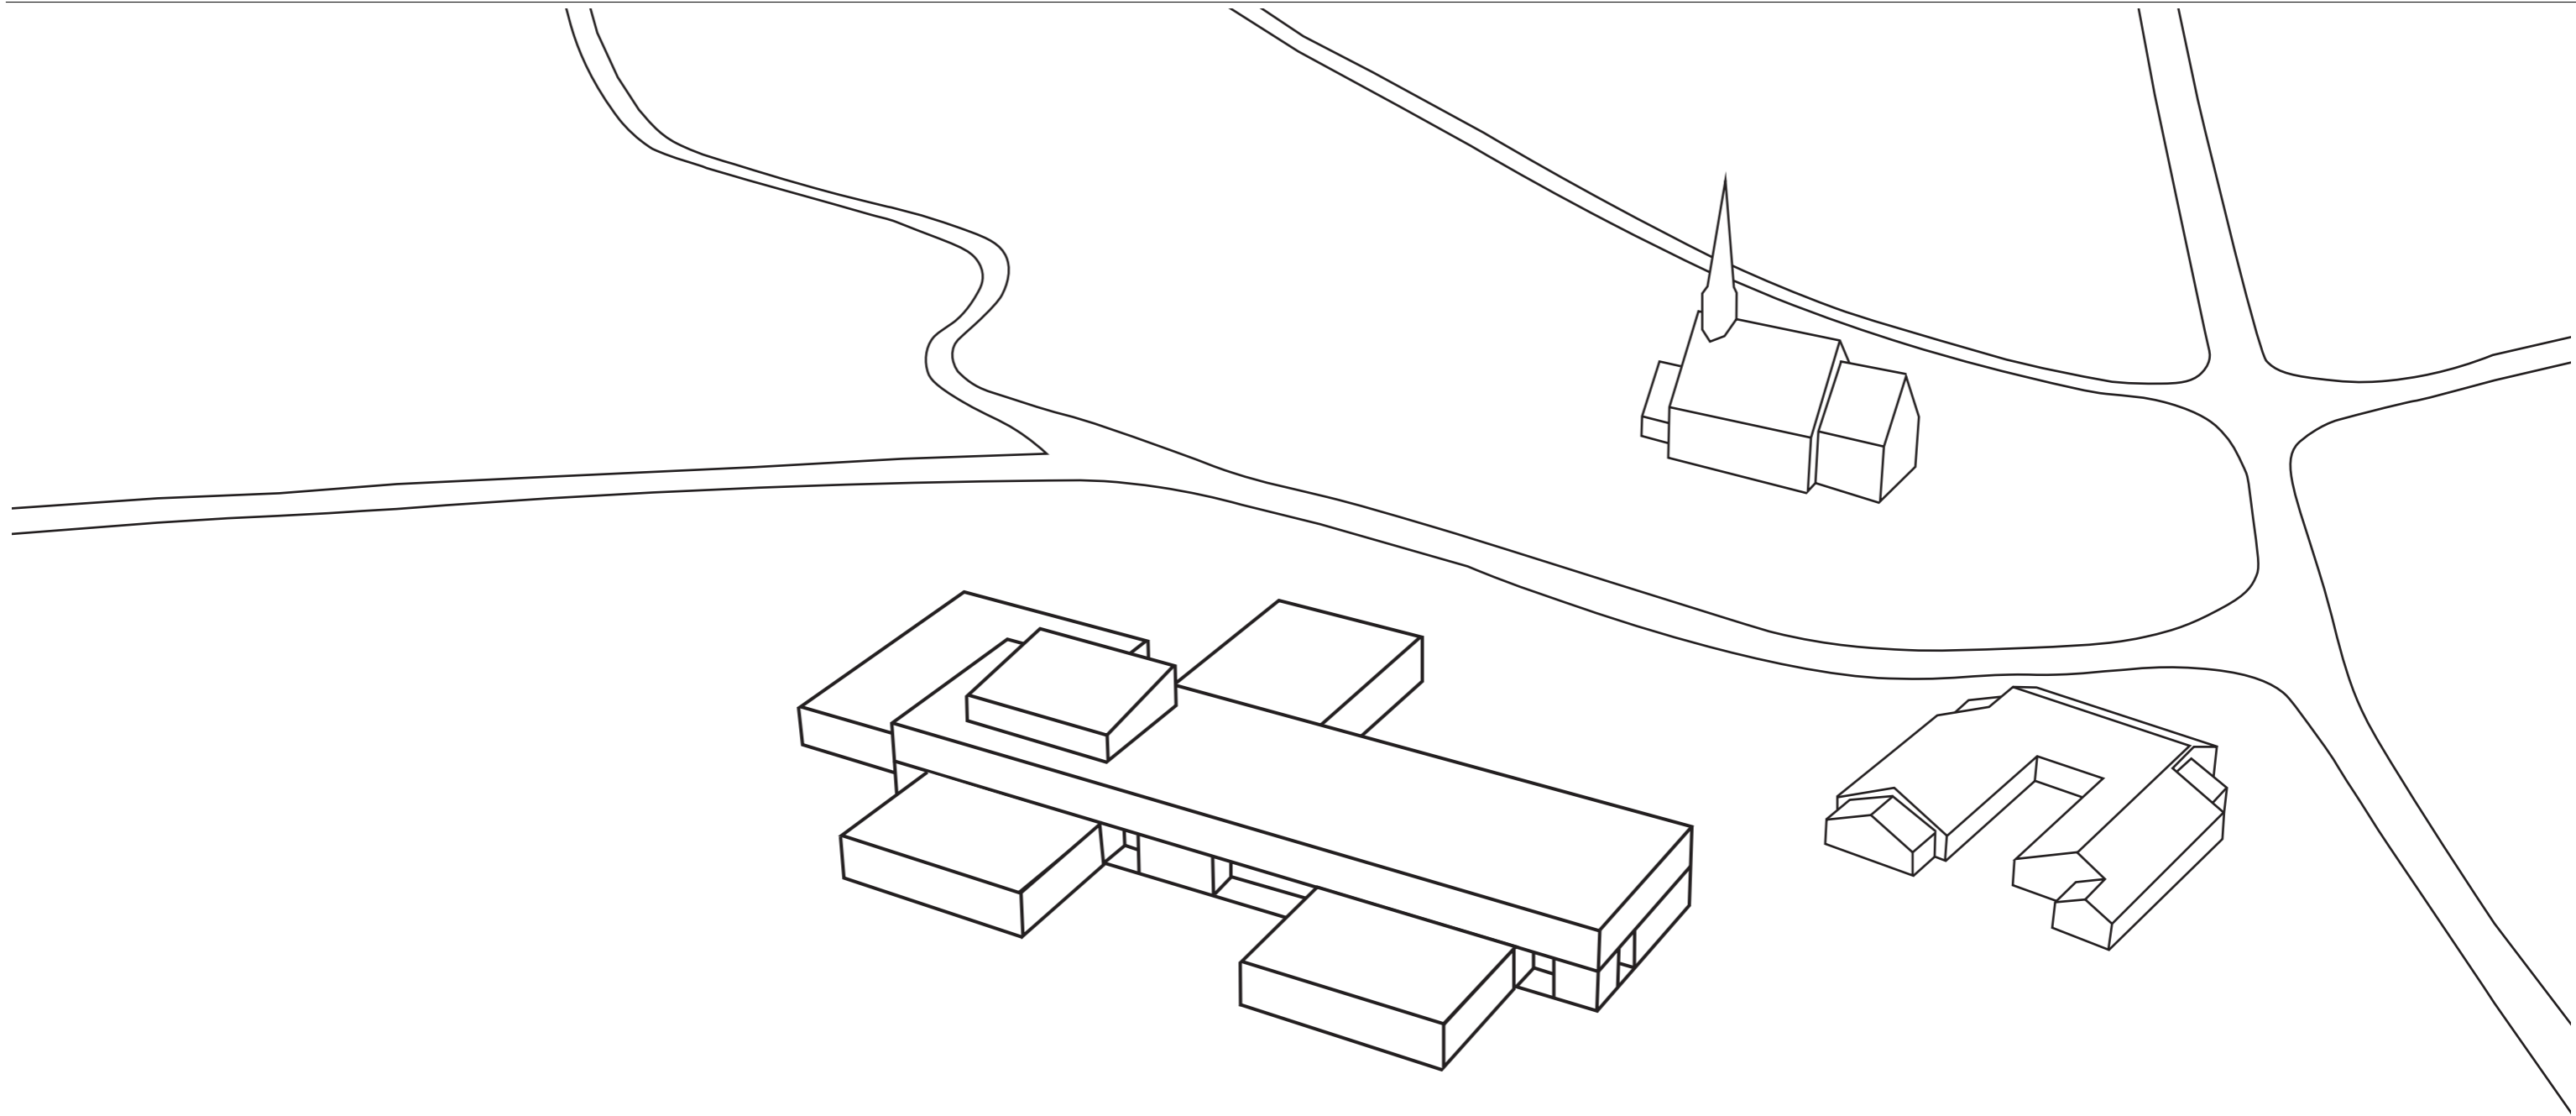

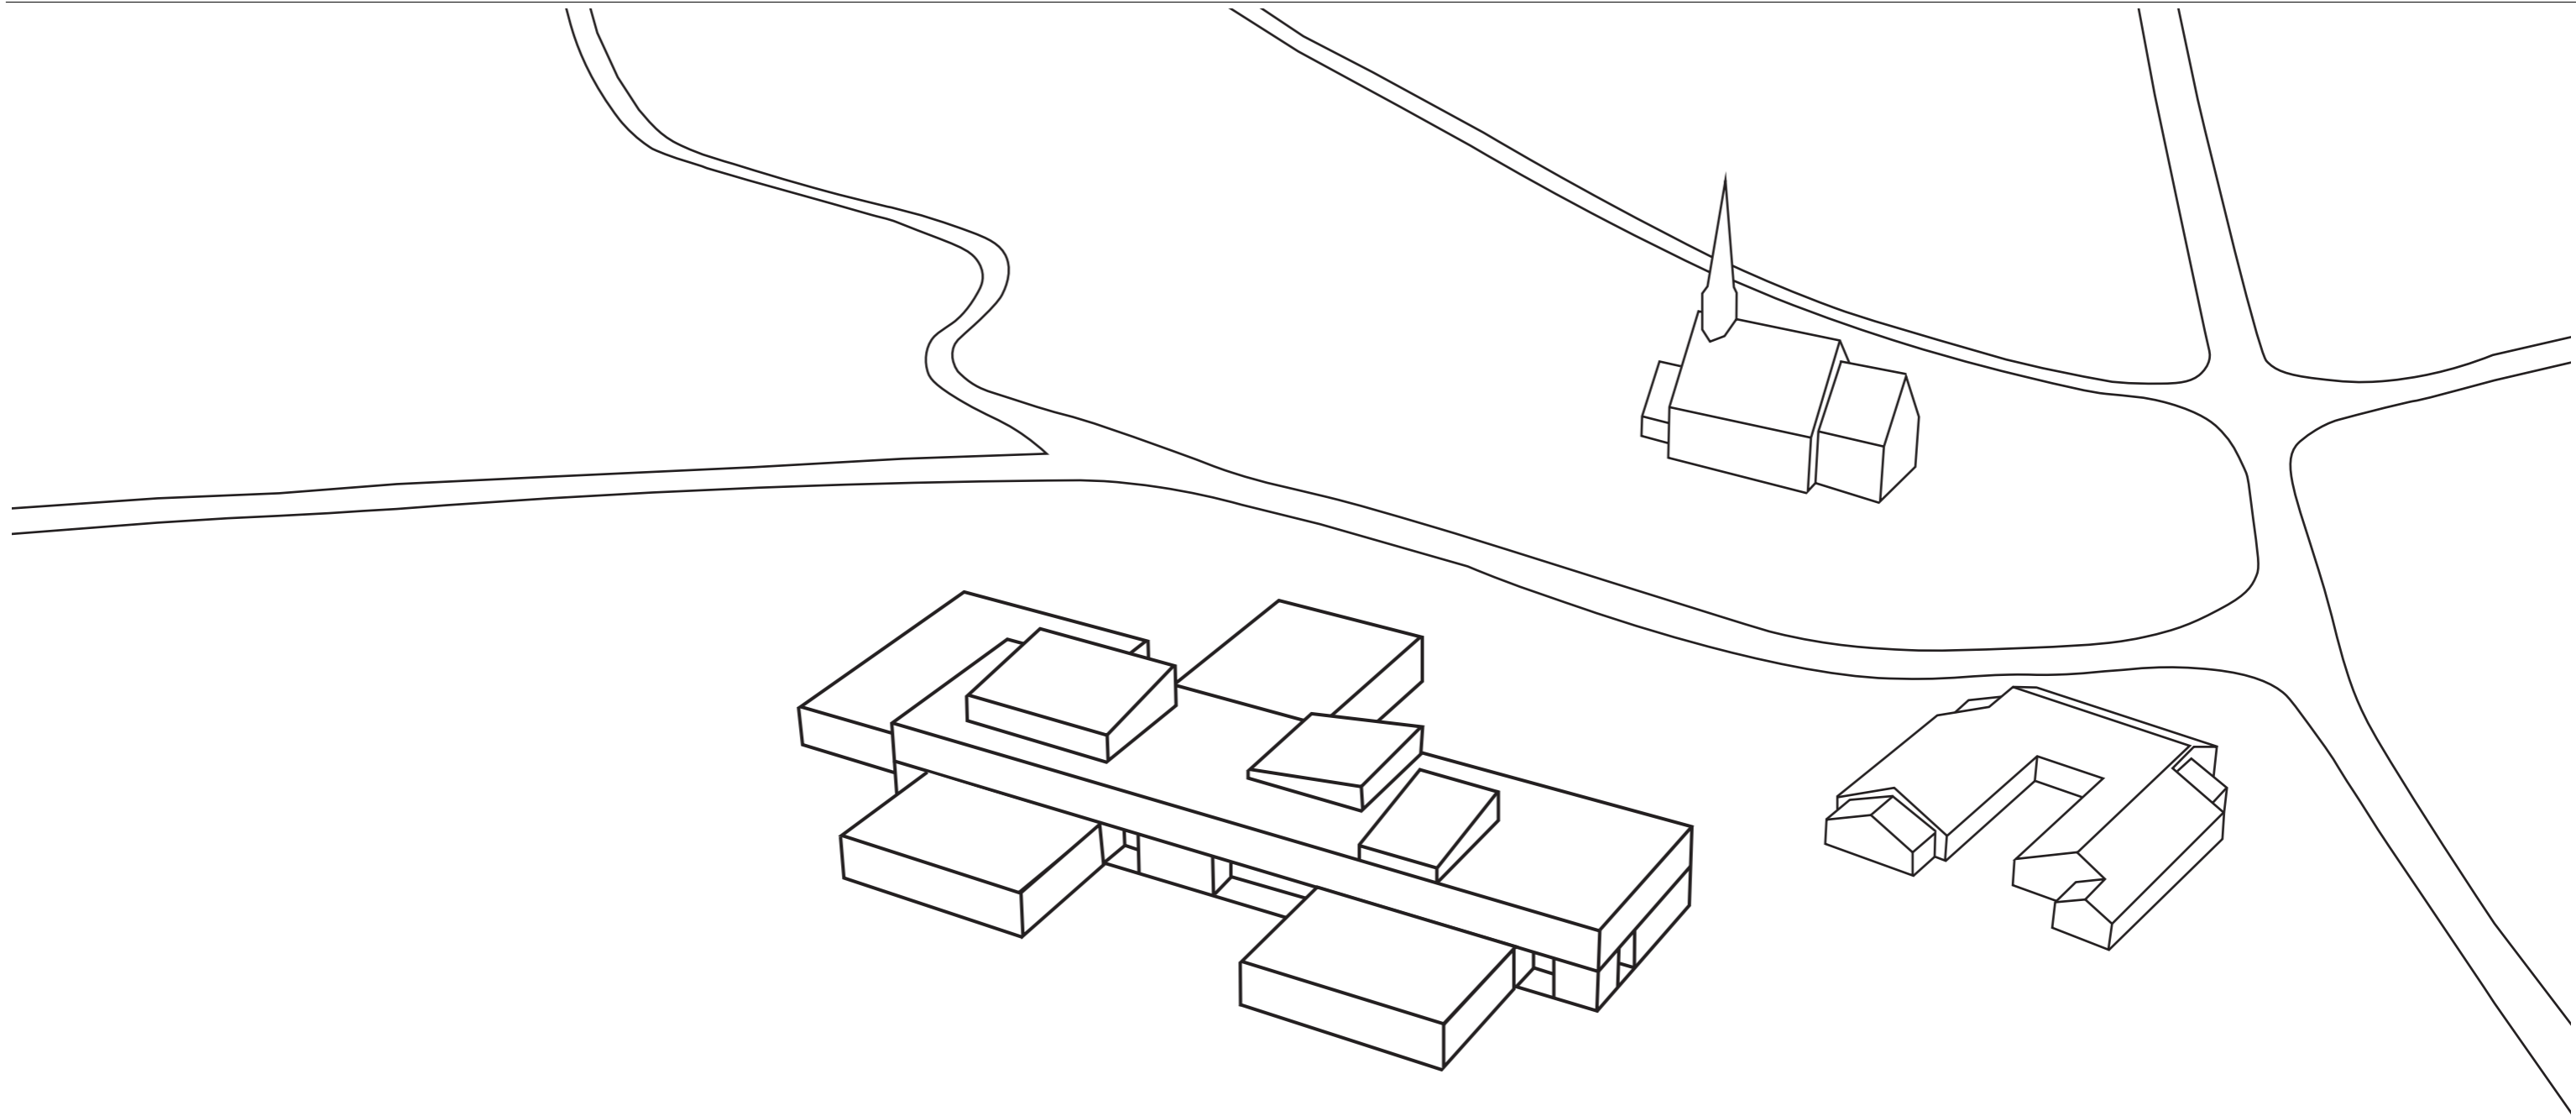

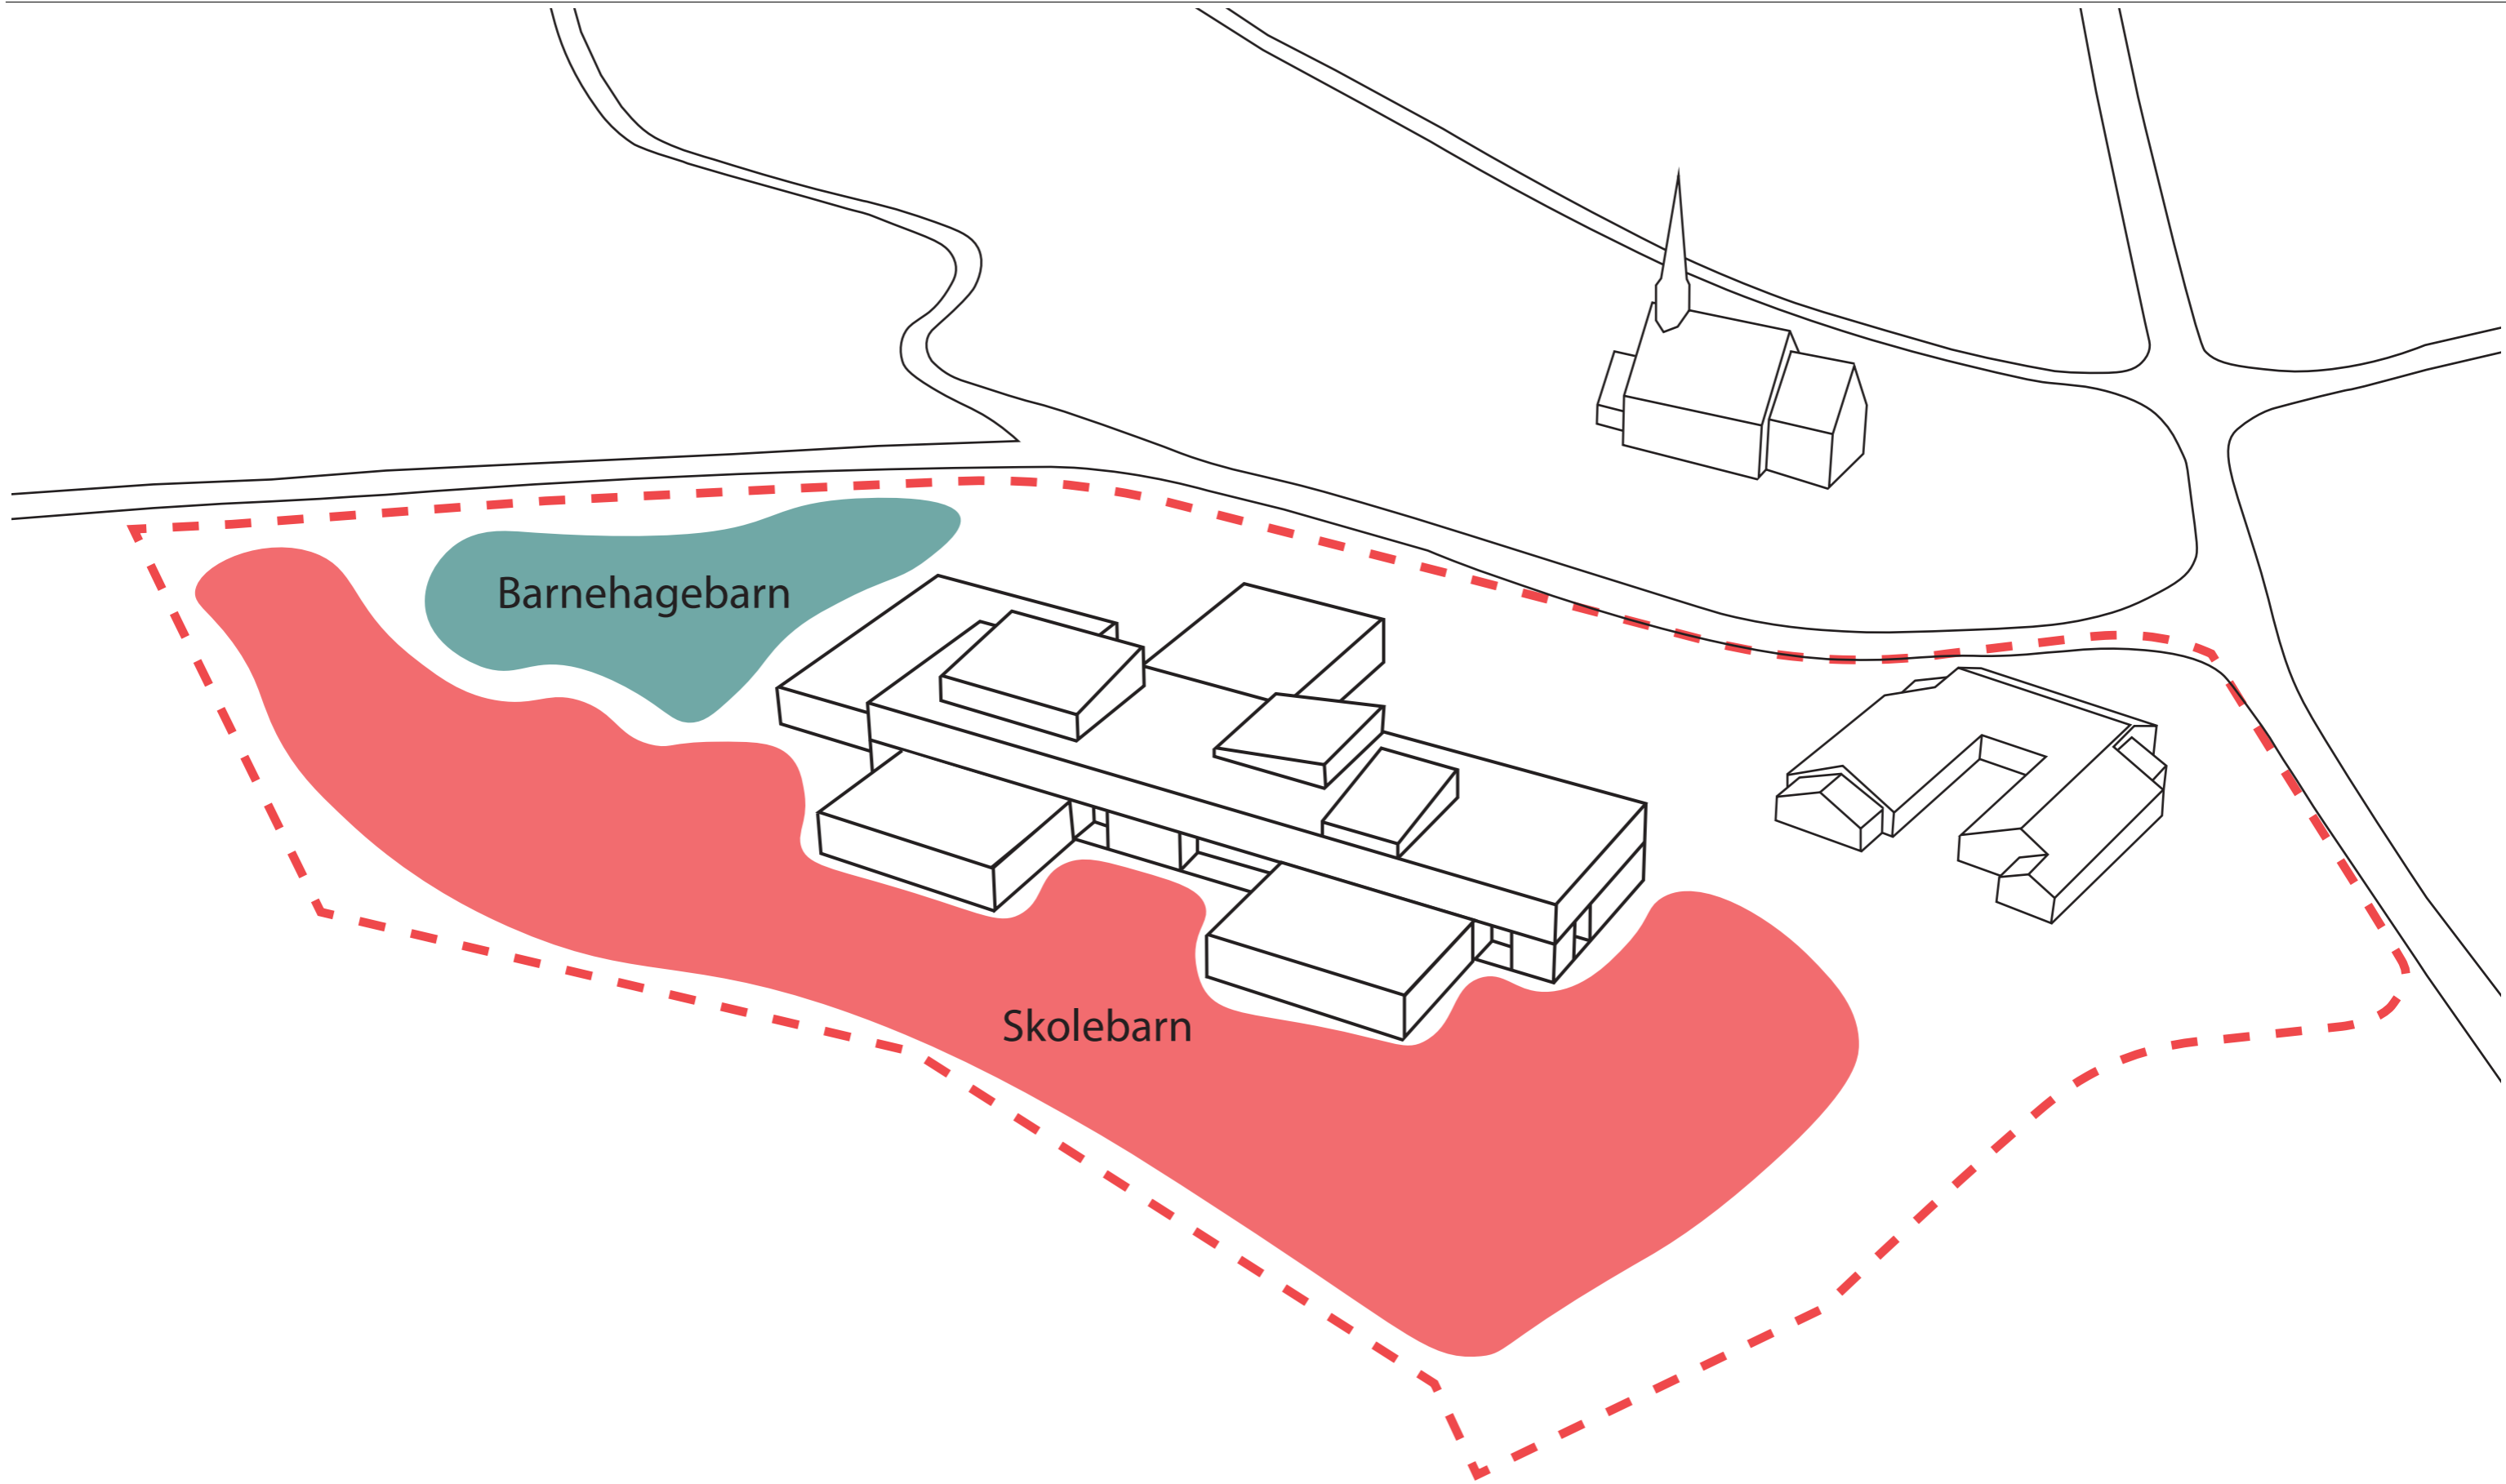














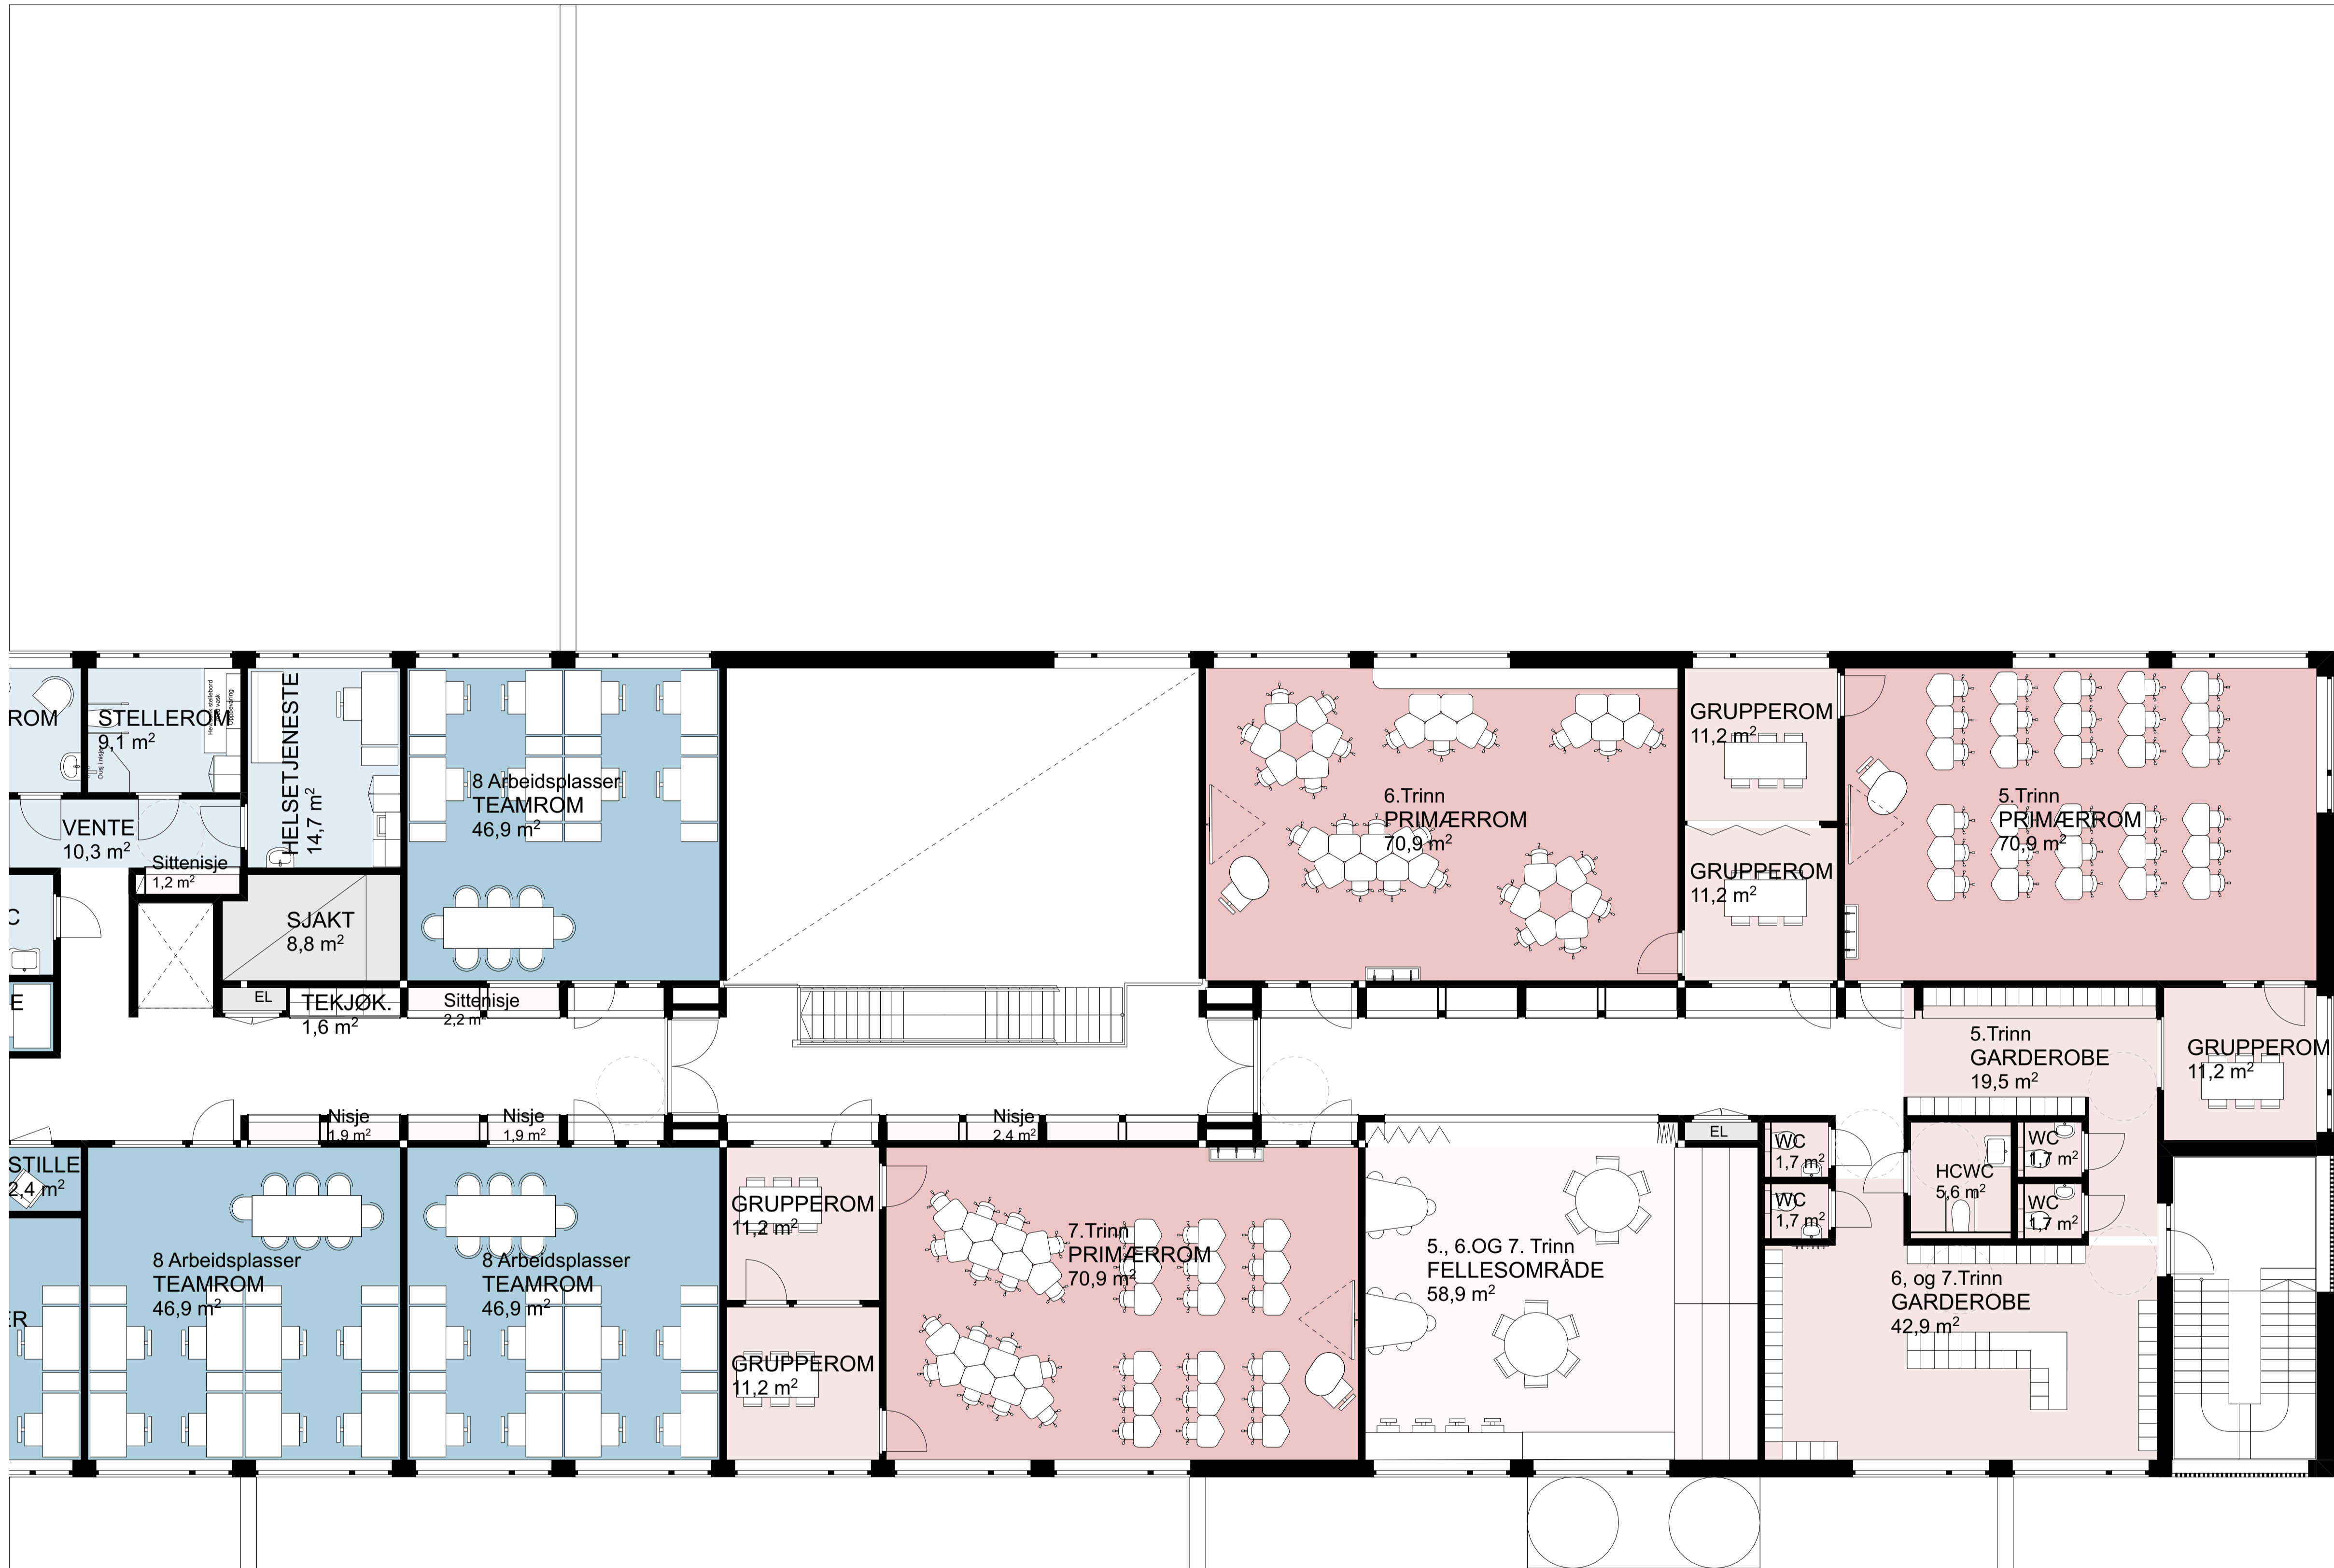



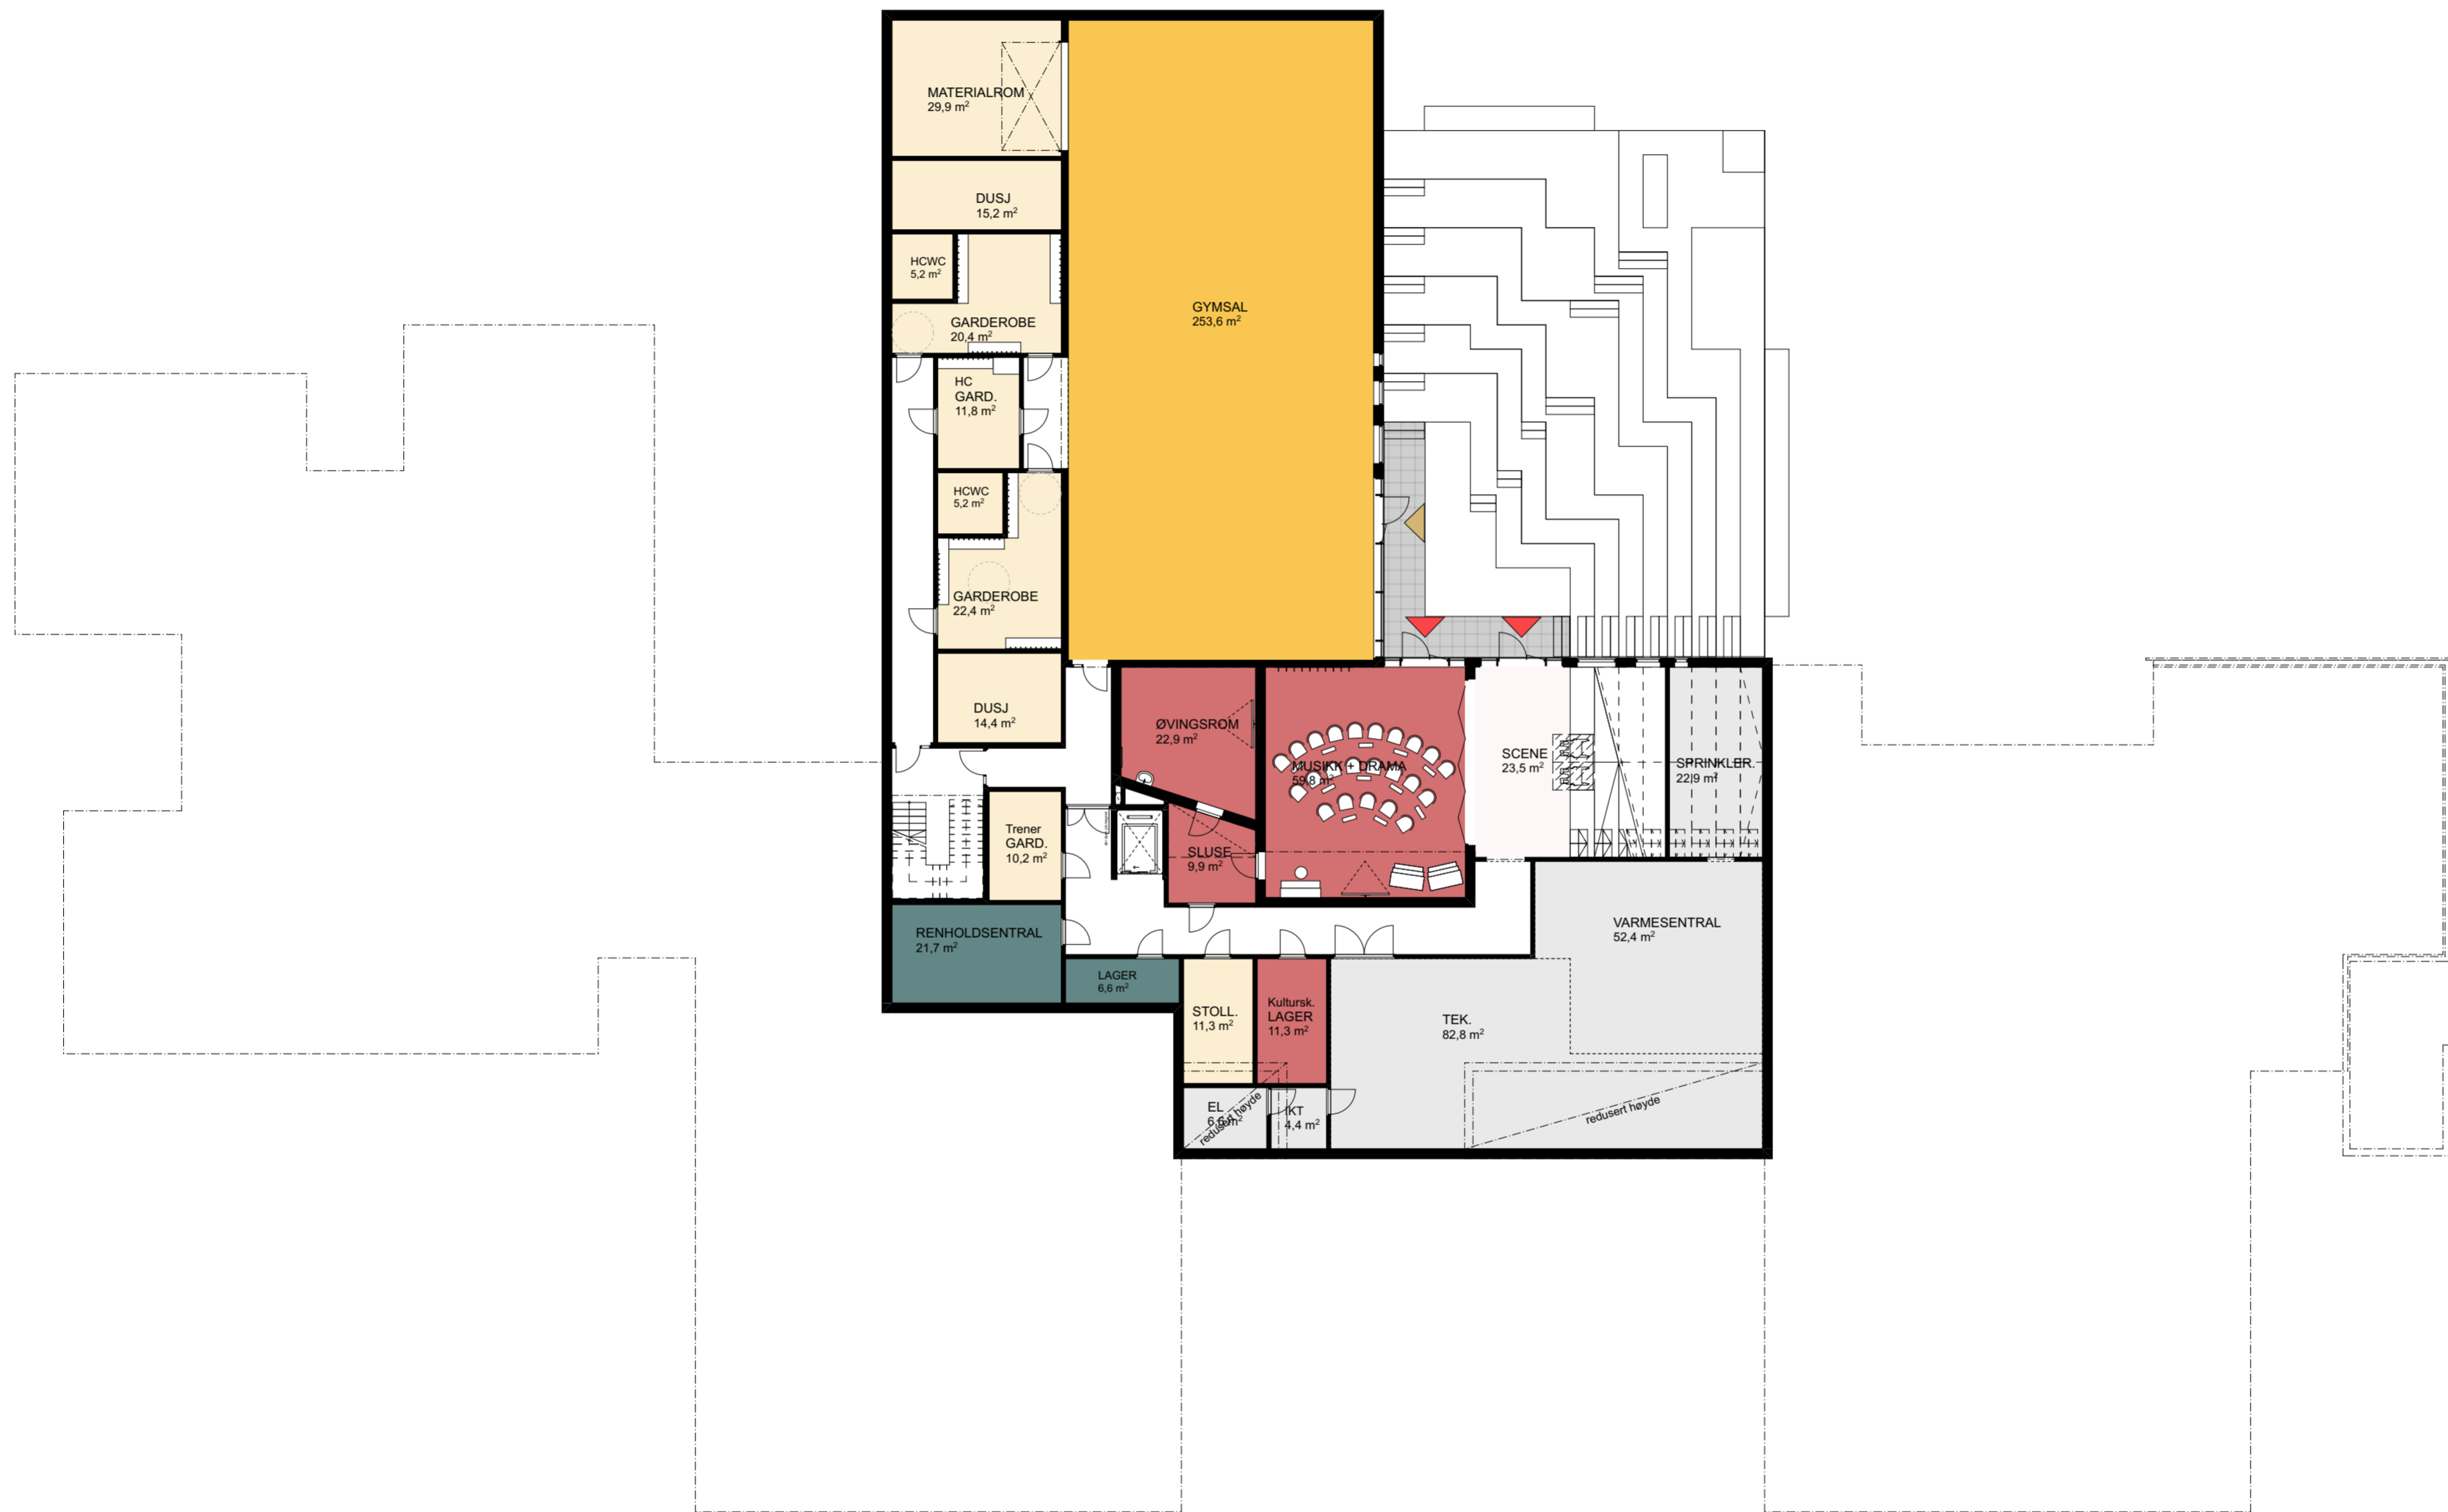


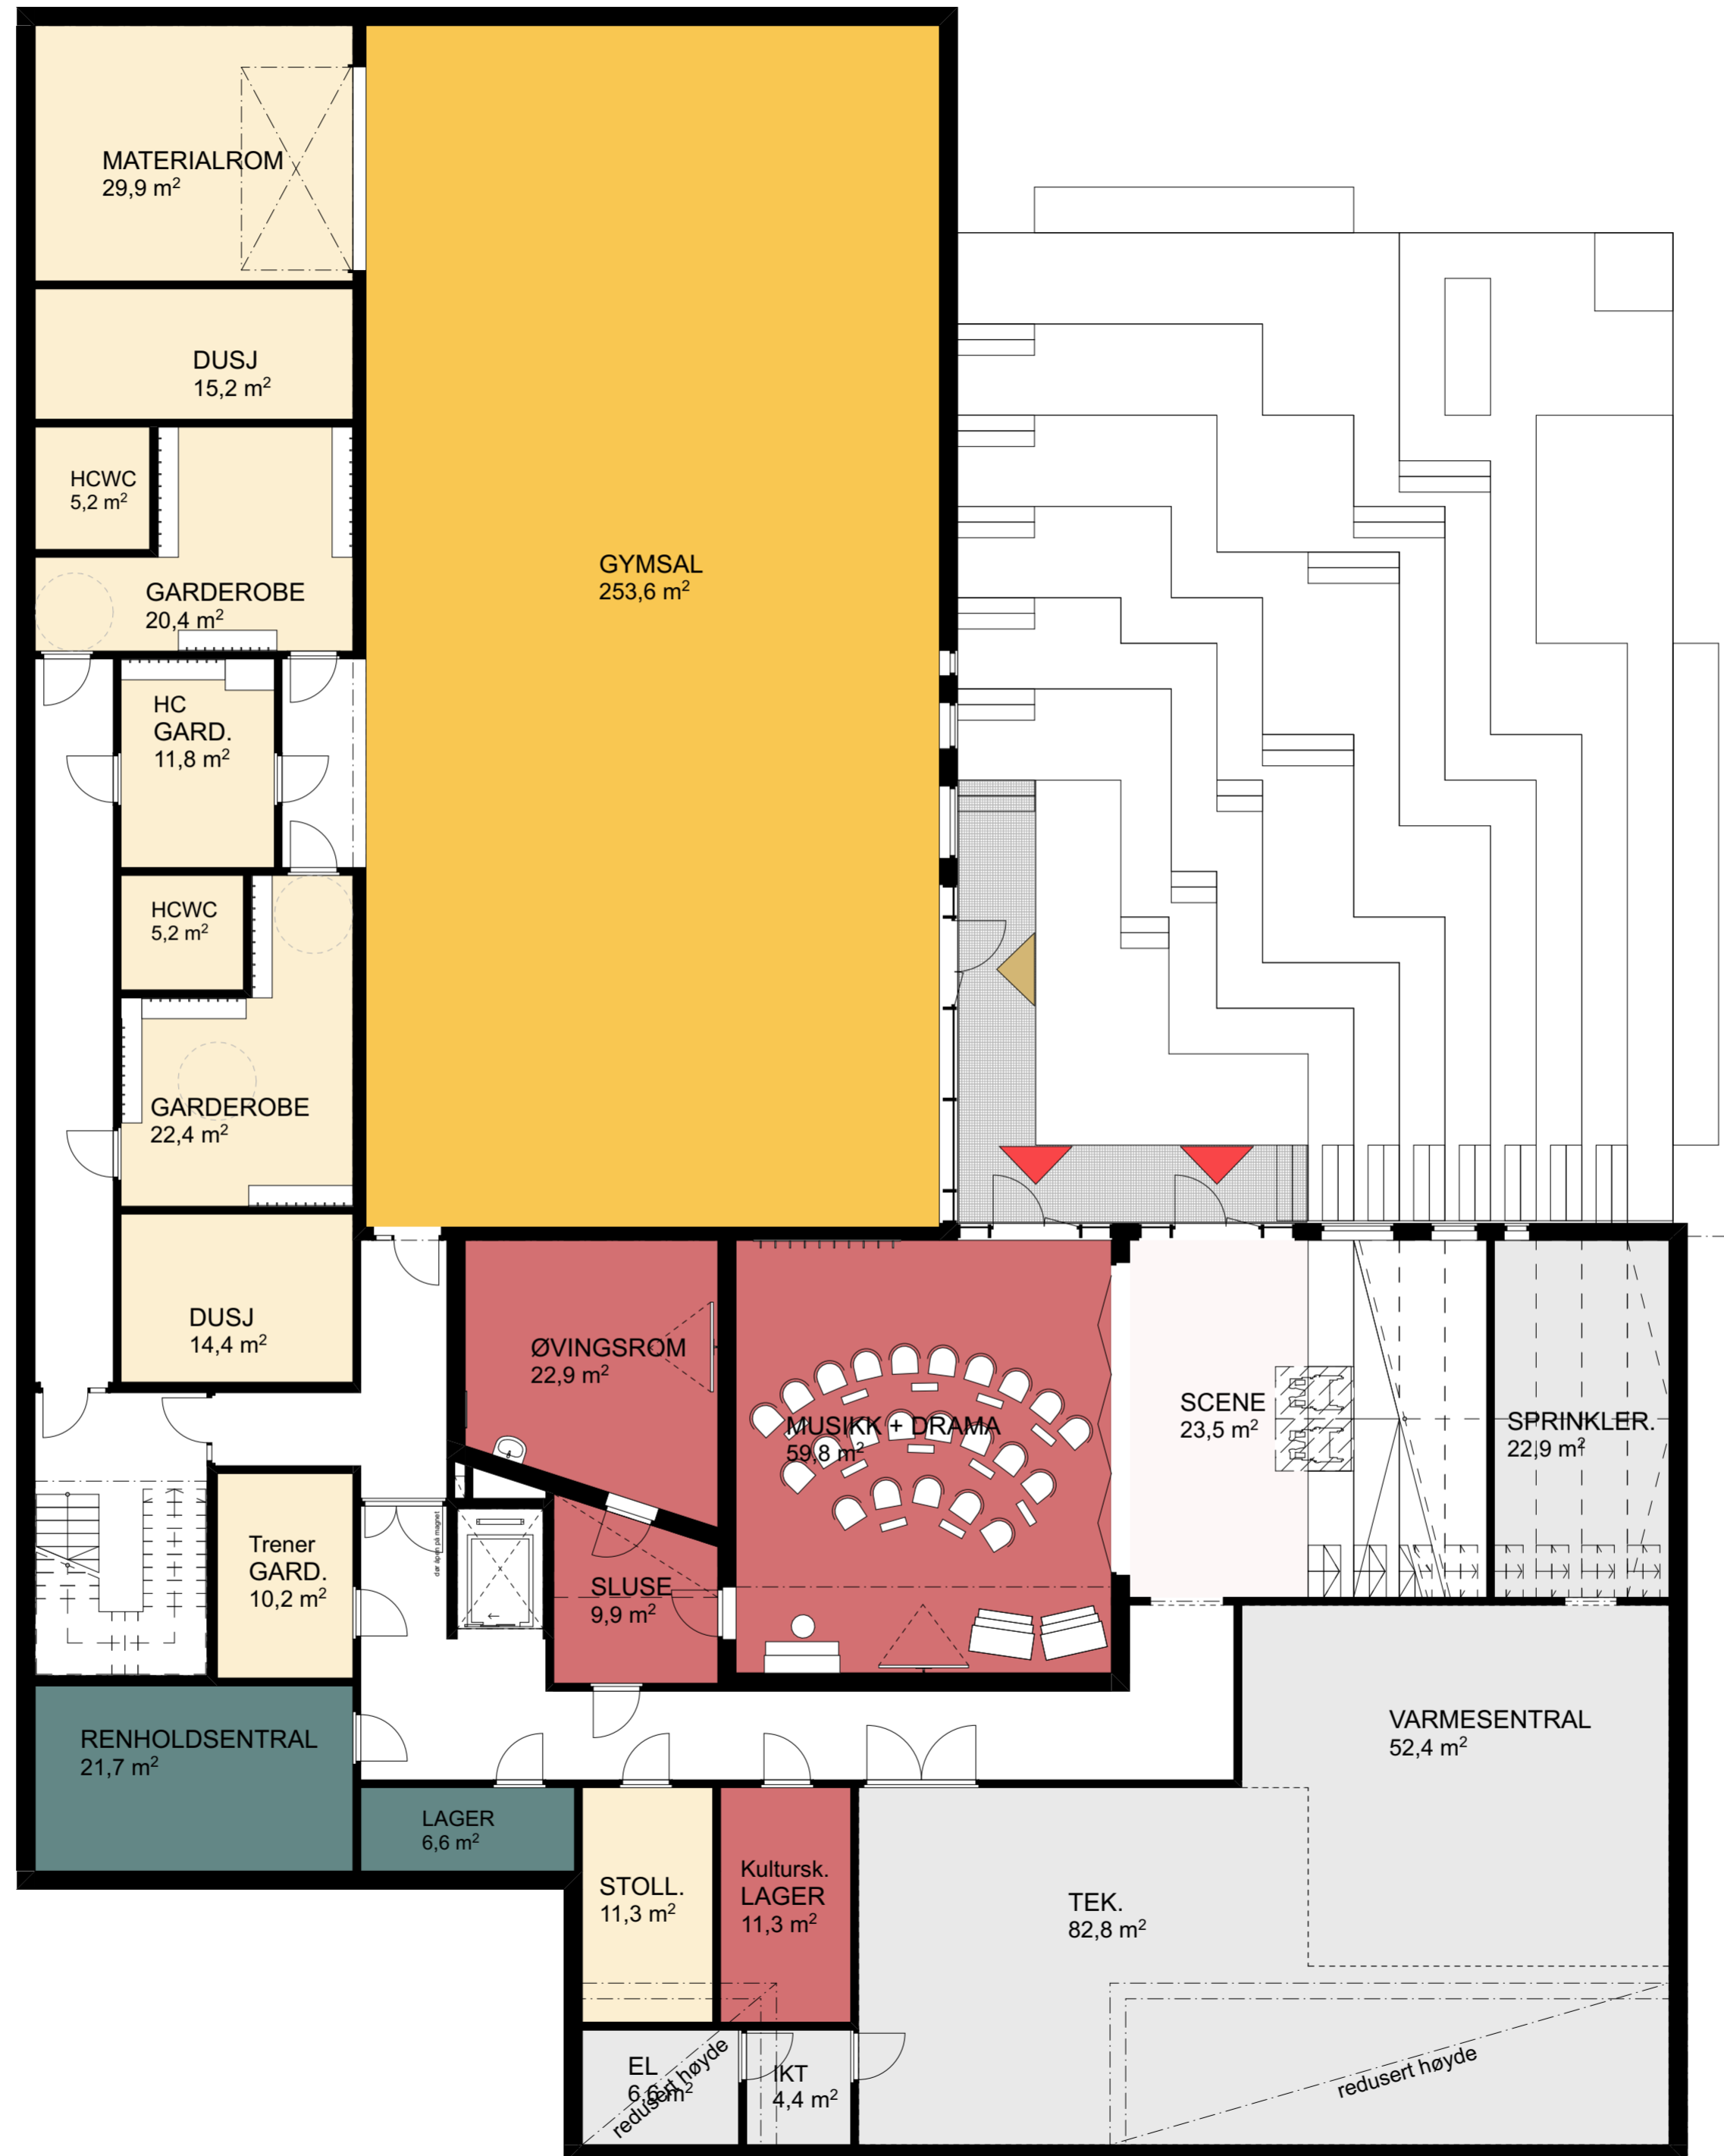







Fasade vest

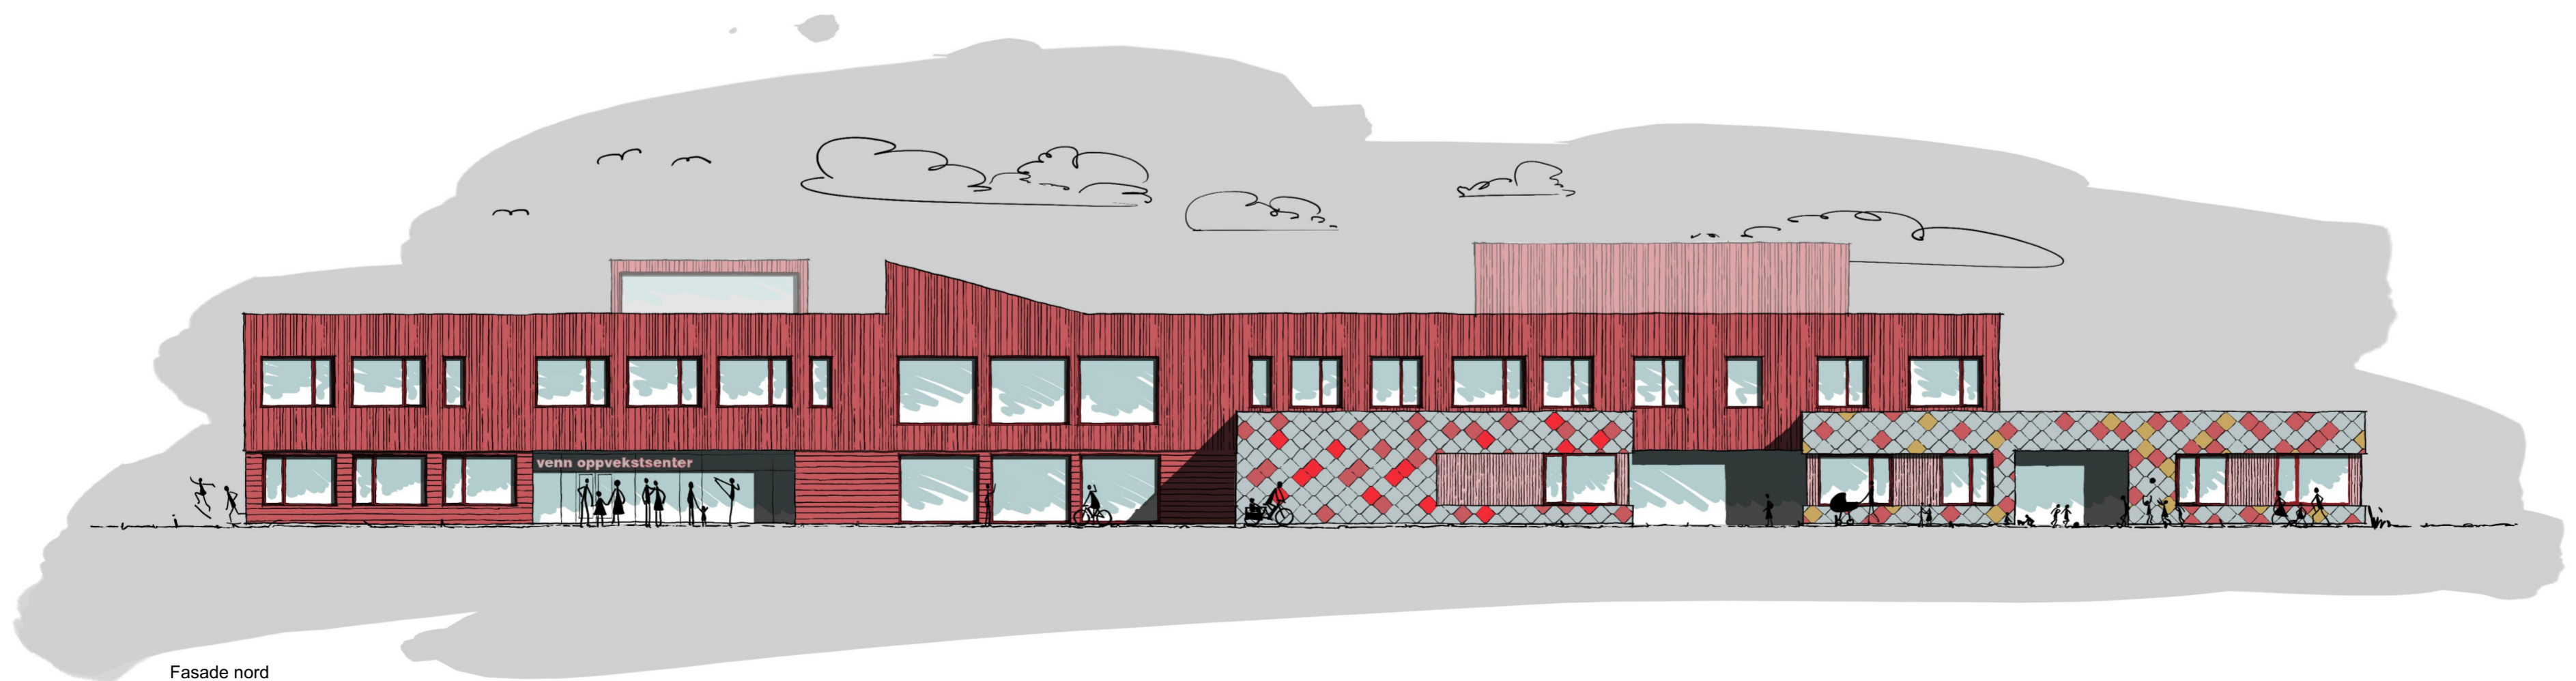

Fasade nord

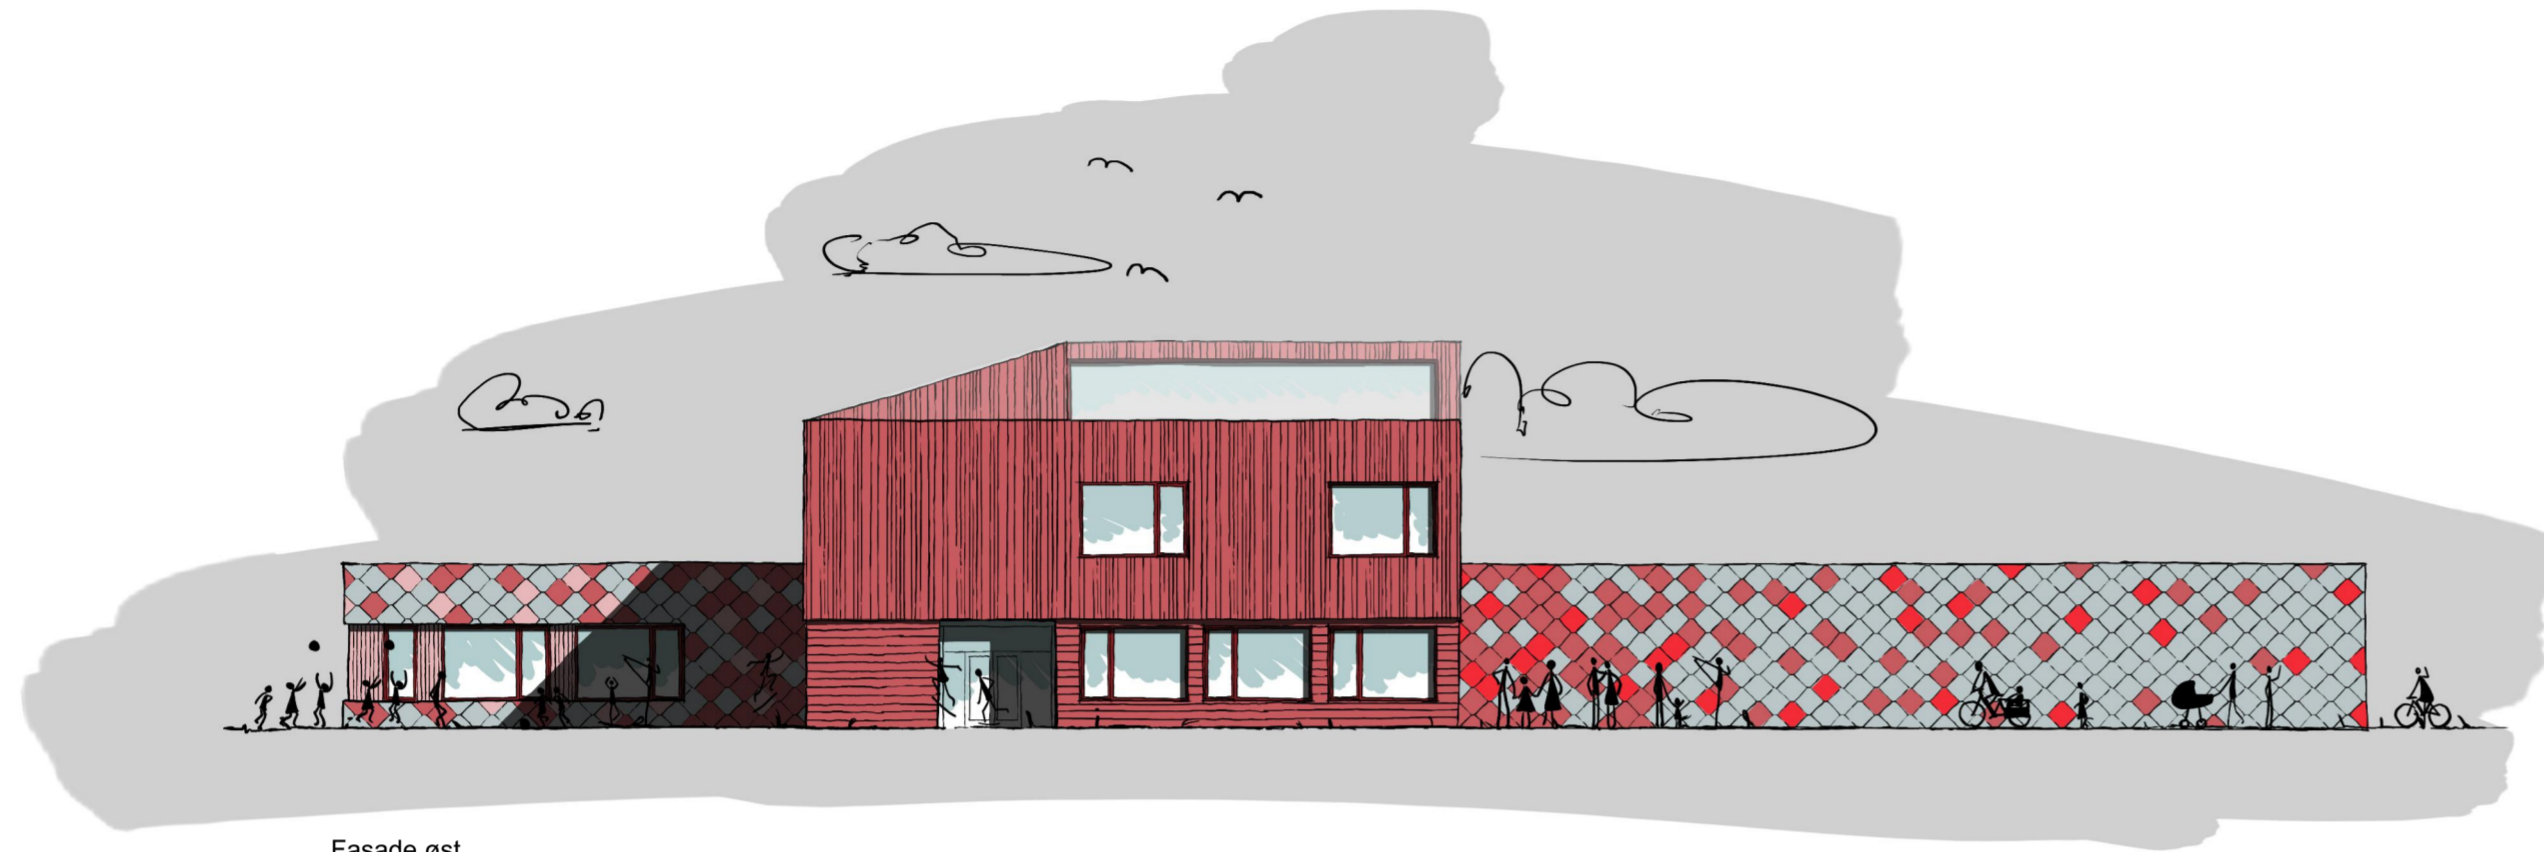


Fasade øst

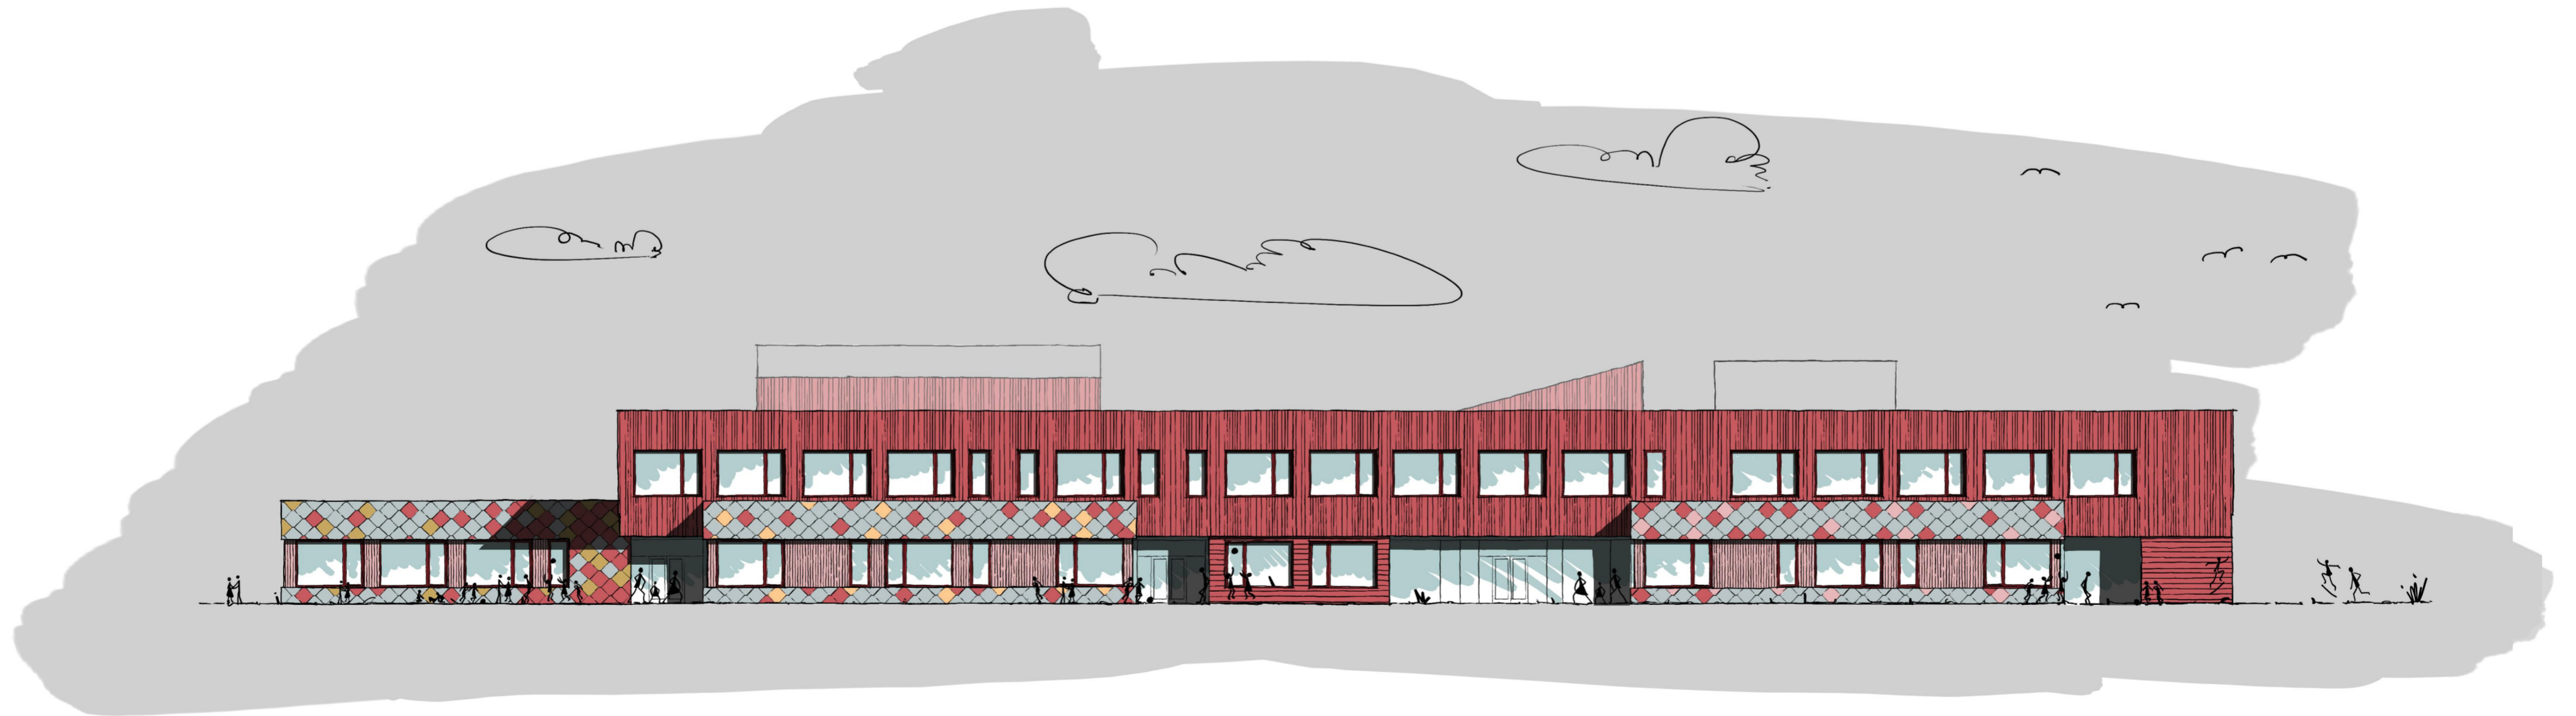

Fasade sør



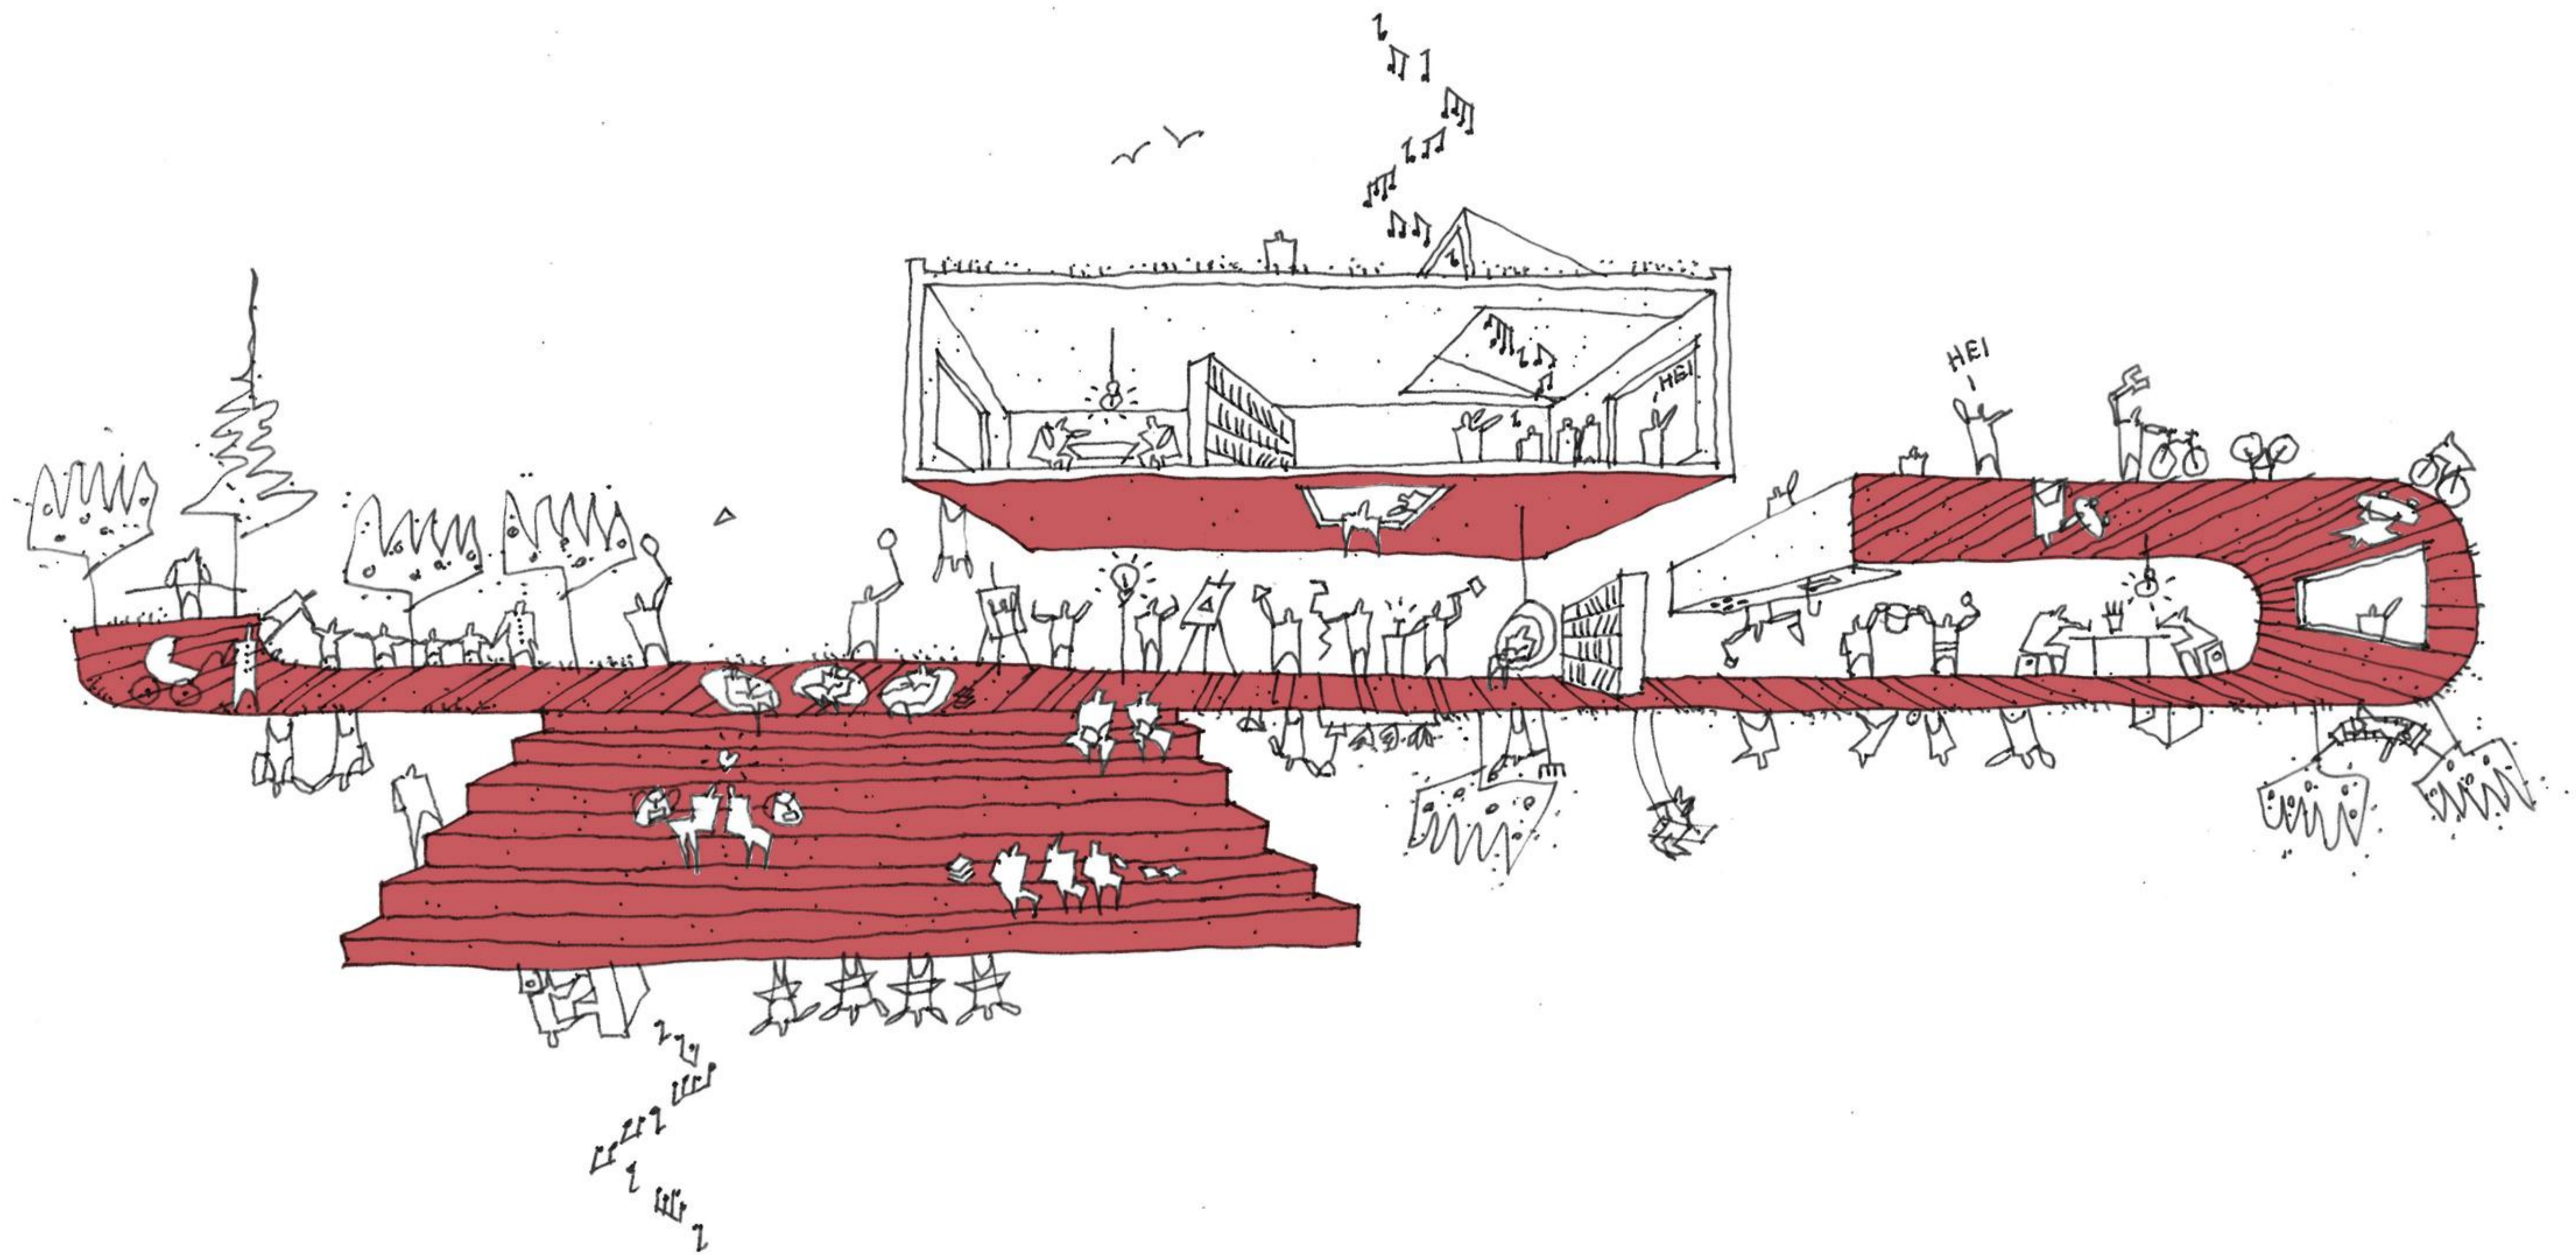

takk for oppmerksomheten