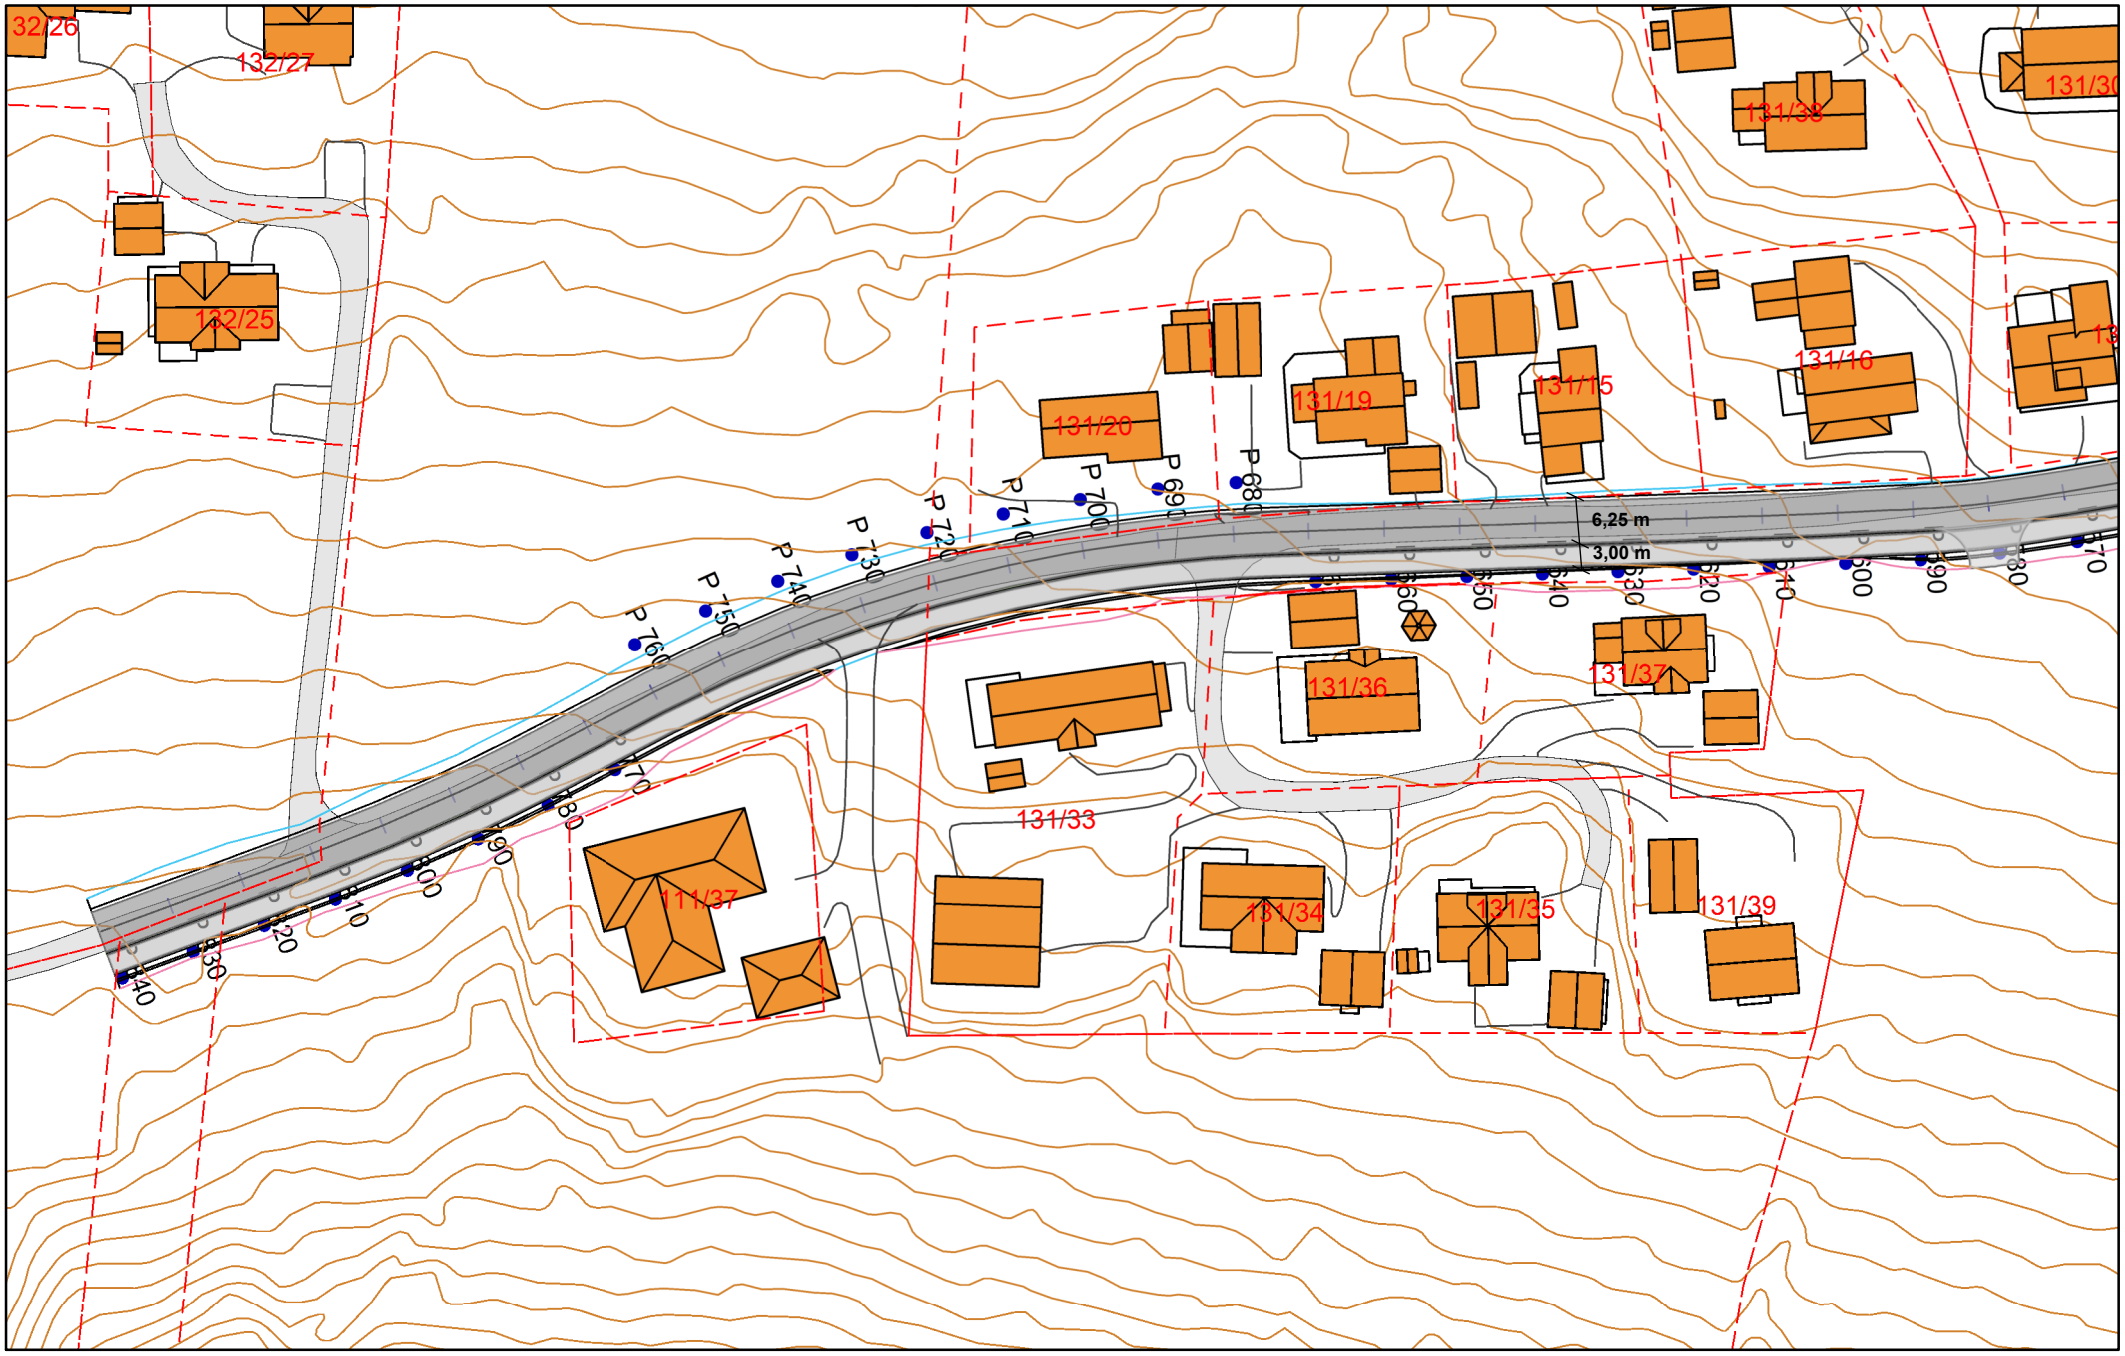

Tegnforklaring

- Teig
- Bygning
- Veg
- Høydekurve
- Gang- og sykkelveg
- Kjøreveg
- Skråning
- Skråning
- Rekkverk

N

0 10 20 30 40 50

Meters

Kartopplysninger	
Koordinatsystem	UTM sone 32 basert på EUREF89/WGS84
Høydegrunnlag	NN2000
Kartmålestokk	1:1000m (A4)

SKAUN KOMMUNE

Veiplan delstrekning pr 570-840

Dato: 21.06.24

Arealplan-ID: 5029 2022 01