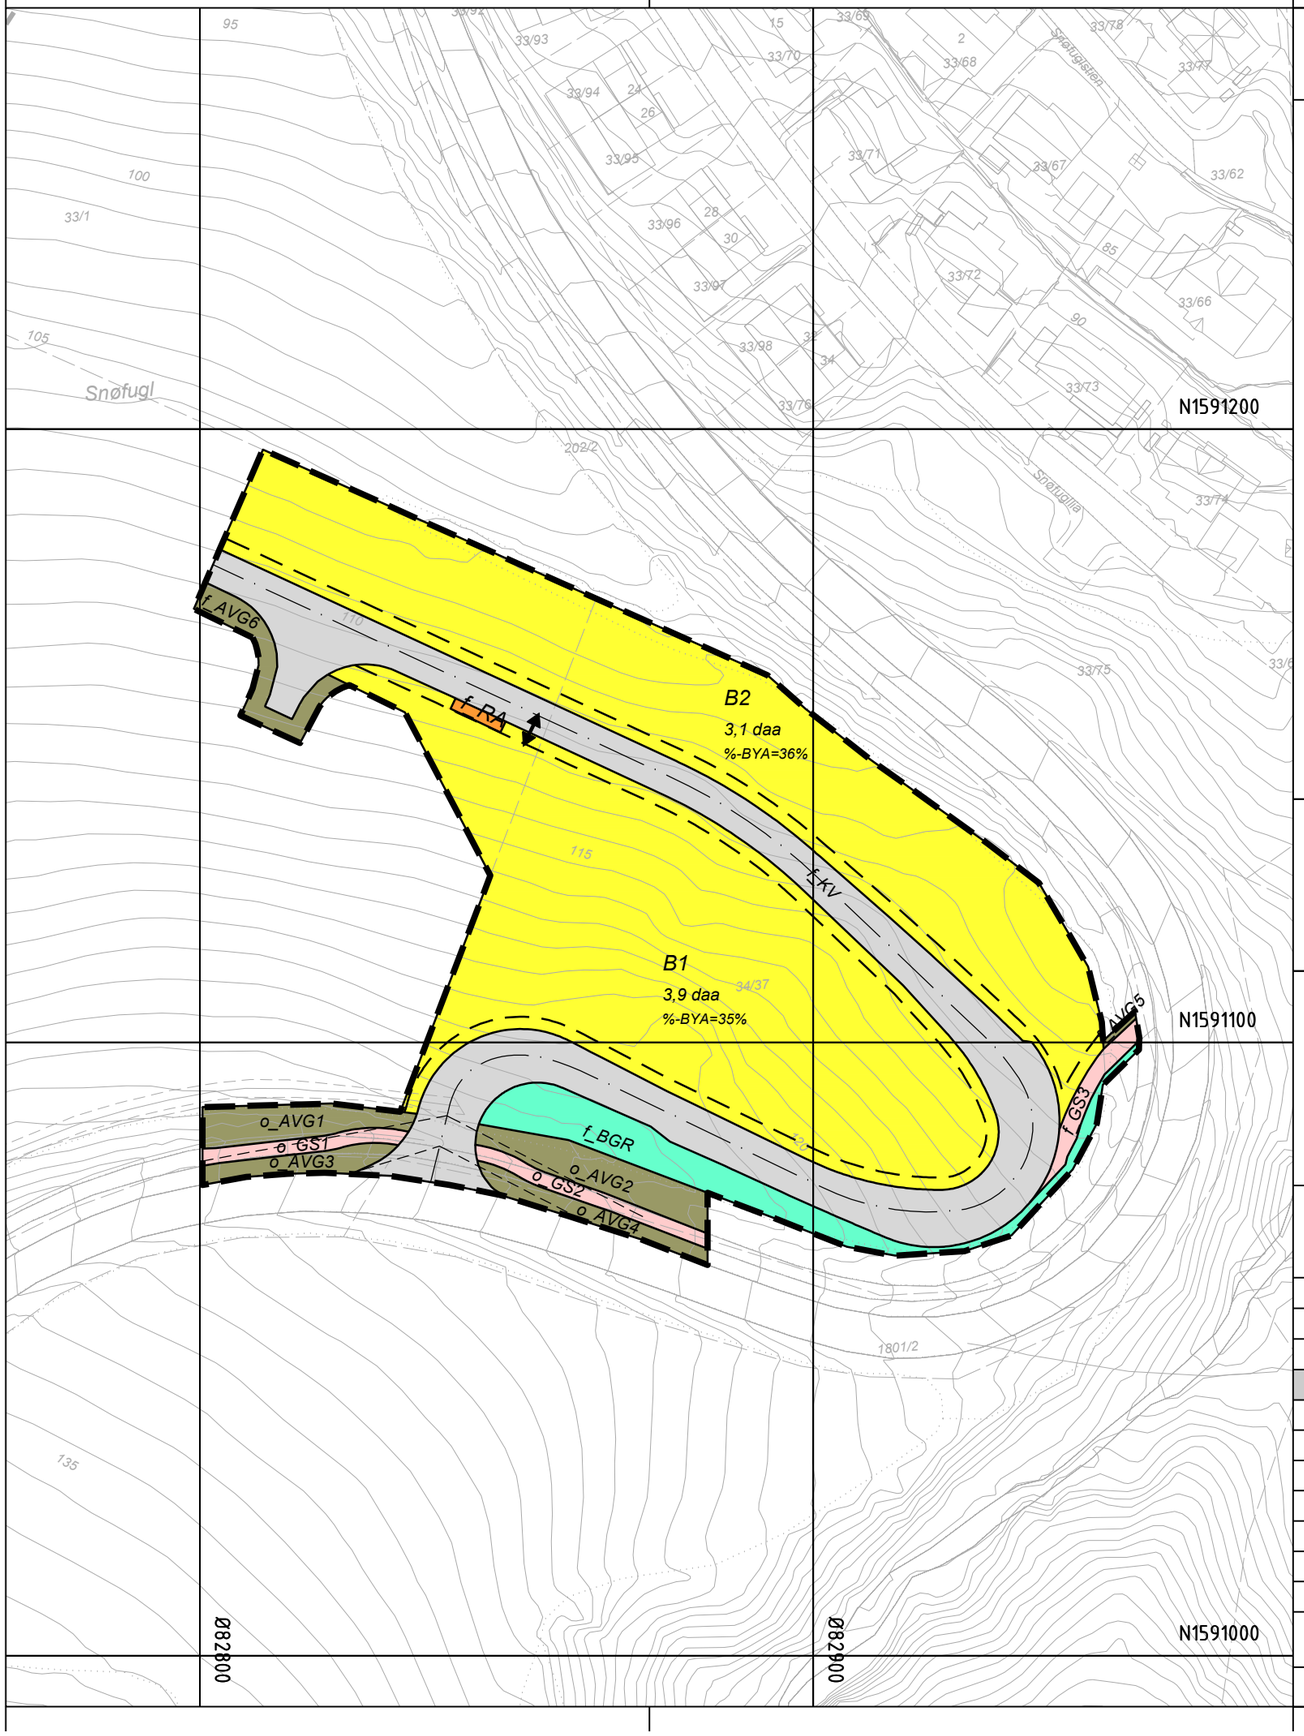

Tegnforklaring

Reguleringsplan PBL 2008

§12-5. Nr. 1 - Bebyggelse og anlegg

- B1-B2 — Boligbebyggelse
- RA — Renovasjonsanlegg

§12-5. Nr. 2 - Samferdselsanlegg og teknisk infrastruktur

- KV — Kjøreveg
- GS — Gang-/sykkelveg
- AVG — Annen veggrunn - grøntareal

§12-5. Nr. 3 - Grønnstruktur

- BGR — Blå/grønnstruktur

Linjesymbol

- Planens begrensning
- Formålgrense
- Byggegrense
- Regulert senterlinje
- Frisiktlinje

Punktsymboler

- Avkjørsel - både inn og utkjøring

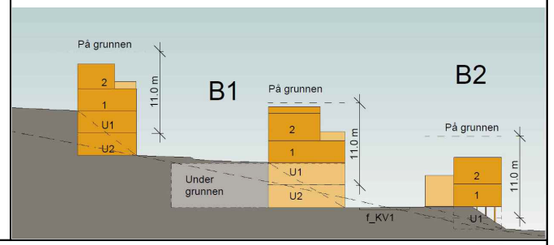

Kartopplysninger

Kilde for basiskart:	FKB	Ekvidistanse:	1m
Dato for basiskart:	16.12.2020	Kartmålestokk:	1:1000 (A3)
Koordinatsystem:	EUREF89.NTM-10		
Høydegrunnlag:	NN2000		

N

Skaun kommune

Detaljregulering

Detaljregulering for del av Snefugl gård gnr/bnr 34/37 m.fl.

Regulering på grunnen, plankart 1 av 2.

Arealplan-ID: 5029_202101

Forslagsstiller: Selberg Arkitekter AS

SAKSBEHANDLING ETTER PLAN- OG BYGNINGSLOVEN

				SAKS-NR	DATO	SIGN
Dato	01.02.2023	Revisjon	Diverse justeringer			
Dato	30.05.2023	Revisjon	Endring snuhammer og veglinje			GAI
Dato		Revisjon				
Kommunestyret sitt vedtak						
Kunngjøring vedrørende reguleringsarbeidet					17.07.2021	FL

PLANEN ER UTARBEIDET AV:	PLANKONSULENT	TEGNNR.	DATO	SIGN
SELBERG ARKITEKTER AS plan | arkitektur | landskap		RP01	24.06.2022	TA

Det bekreftes at planen er i samsvar med kommunestyrets vedtak av

BekreftDato / Dato — PLANSJEFNAVN / Plansjef